

MODULARIO
F. rig. rend. 487




MINISTERO DELLE FINANZE
DIPARTIMENTO DEL TERRITORIO
CATASTO EDILIZIO URBANO (RDL 13-4-1939, n. 652)

MOD. **BN** (CEU)

LIRE
200

Planimetria di u.i.u. in Comune di **ROMA** via **ALBEROBELLO** civ. **76**

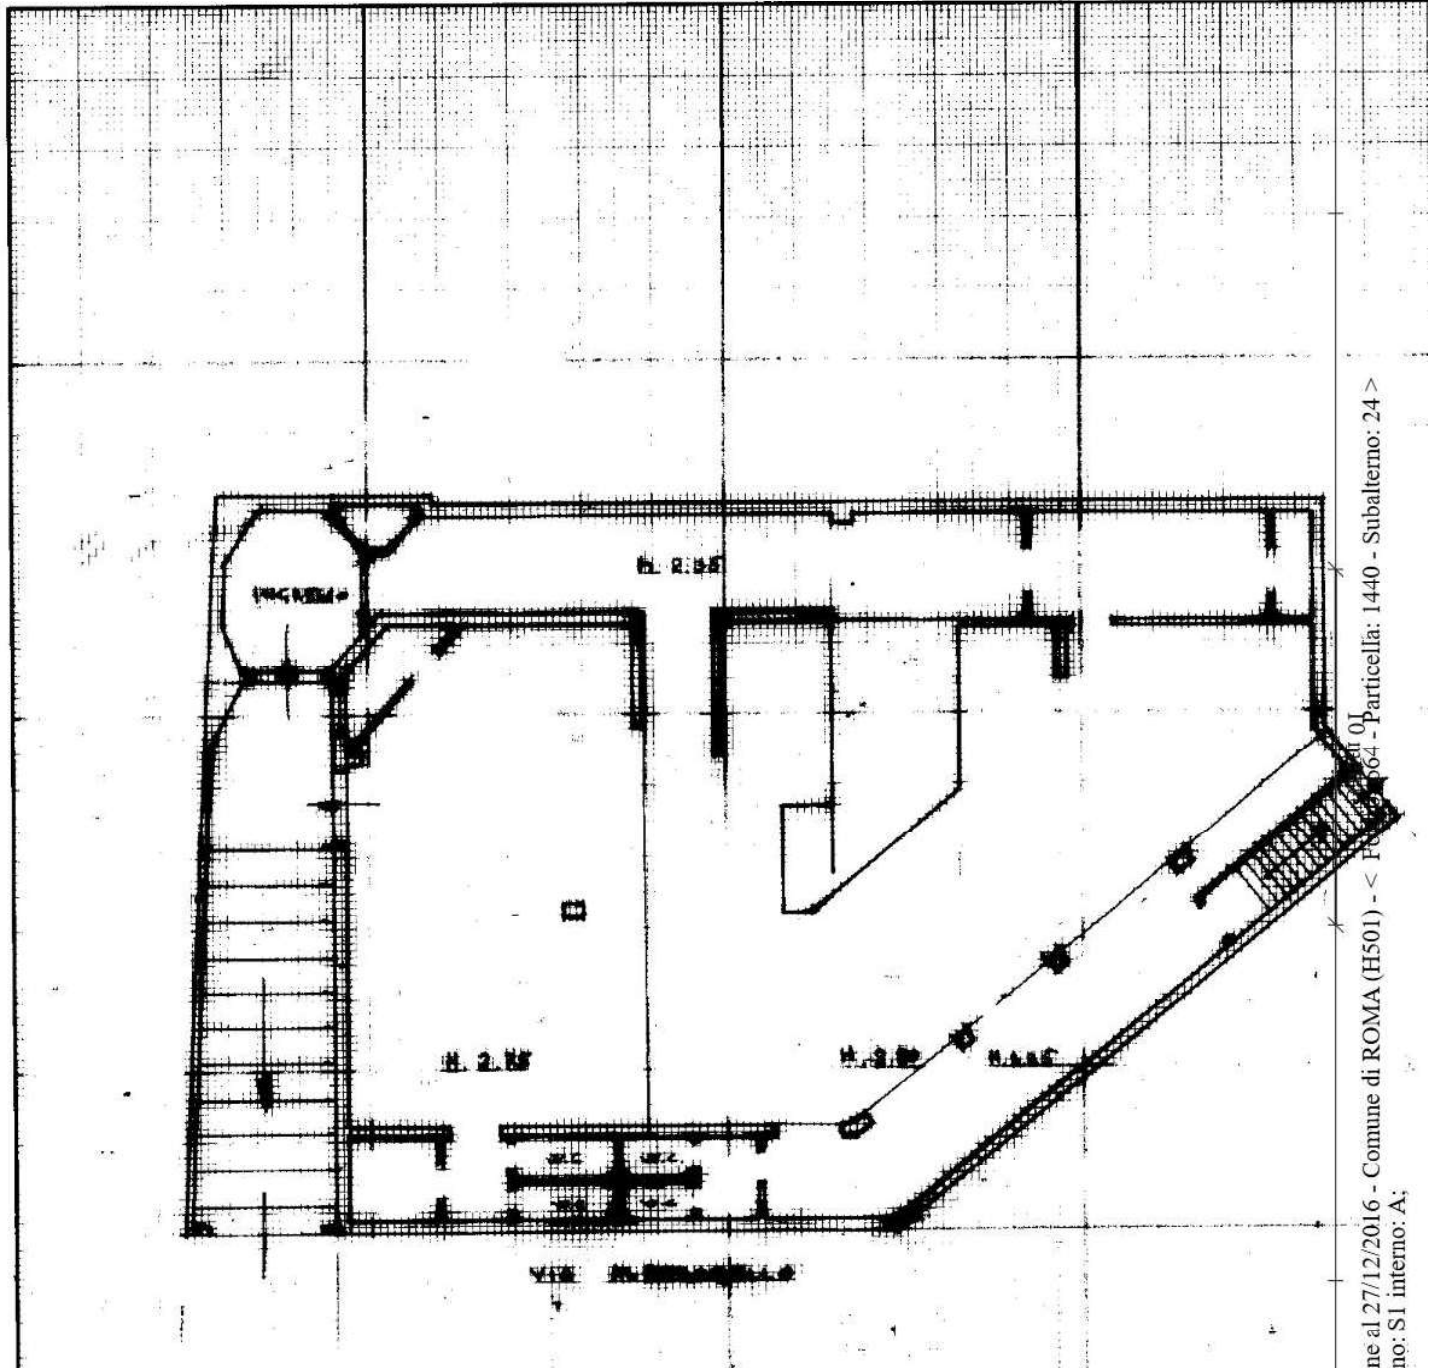

Prova di [unclear] [unclear]
[unclear]
[unclear]

12 FEB 1998 #0084 1

CONFEZIONAMENTO



SCALA 1:100

Catasto Edilizio Urbano - Situazione al 27/12/2016 - Comune di ROMA (H501) - < Particella: 1440 - Subalterno: 24 >
VIA ALBEROBELLO n. 76 piano: S1 interno: A;

Dichiarazione di N.C.
Denuncia di variazione

Compilate dal geometra [REDACTED]

RISERVATO ALL'UFFICIO

Ultima planimetria in atti
Data presentazione: 12/02/1998 - Data: 27/12/2016 - n. T203610 - Richiedente: EPNMRC65L18H501L
Totale schede: 664 Formato di acquisizione: A4(210x297) - Formato stampa richiesta: A4(210x297)
n. 1440 sub 24 data febbraio '96 Firma [signature]

