

Data

Agenzia del Territorio
CATASTO FABBRICATI
Ufficio Provinciale di
Roma

Dichiarazione protocollo n. [REDACTED]

Planimetria di u.i.u. in Comune di Roma

Via Silvio Angelucci

civ. 9E

Identificativi Catastali:

Sezione:

Foglio: 1064

Particella: 2201



Subalterno: 4

Iscritto all'albo:
Geometri

Prov. Roma

Scheda n. 1

Scala 1:200

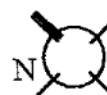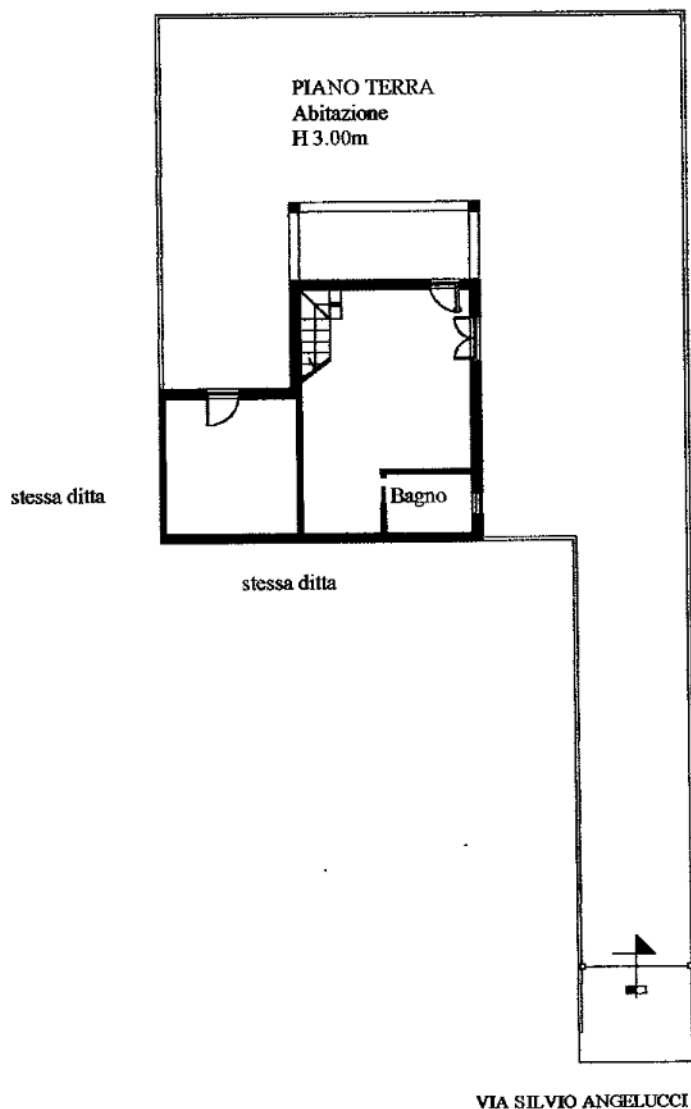

13/06/2017

Catasto dei Fabbricati - Situazione al 12/06/2017 - Comune di Roma (Civ. 9E)

Ultima planimetria in atti

Data: 13/06/2017 - n. [REDACTED]

Totale schede: 1 - Formato di acquisizione: A4(210x297) - Formato stampa richiesto: A4(210x297)

