


Data: 22/09/2020 - n. T193841 - Richiedente: Telematico


ELABORATO PLANIMETRICO	
Compilato da:	Pizzini Pierfrancesco
Iscritto all'albo:	Architetti
Prov. Novara	N. 1435

Agenzia del Territorio
CATASTO FABBRICATI
Ufficio Provinciale di
Varese

Comune di Travedona-monate	Protocollo n. VA0276140 del 08/09/2009
Sezione: TR Foglio: 3 Particella: 4231	Tipo Mappale n. del
Dimostrazione grafica dei subalterni	
Scala 1 : 500	

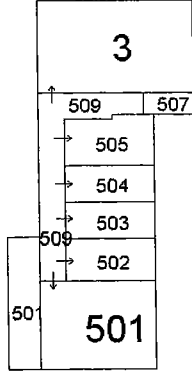



PIANO INTERRATO

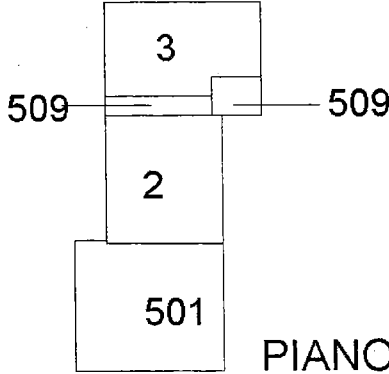

PIANO SEMINTERRATO

SUB 505 PROPRIETARIO/RESIDENTE= VALDO ROBERTA
SUB 504 PROPRIETARIO BALDINI & PARTNERS
SUB 503 PROPRIETARIO IPPOLITO VINCENZO RESIDENTE: LORENZINI RENATO

PIANO TERRA

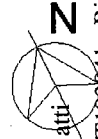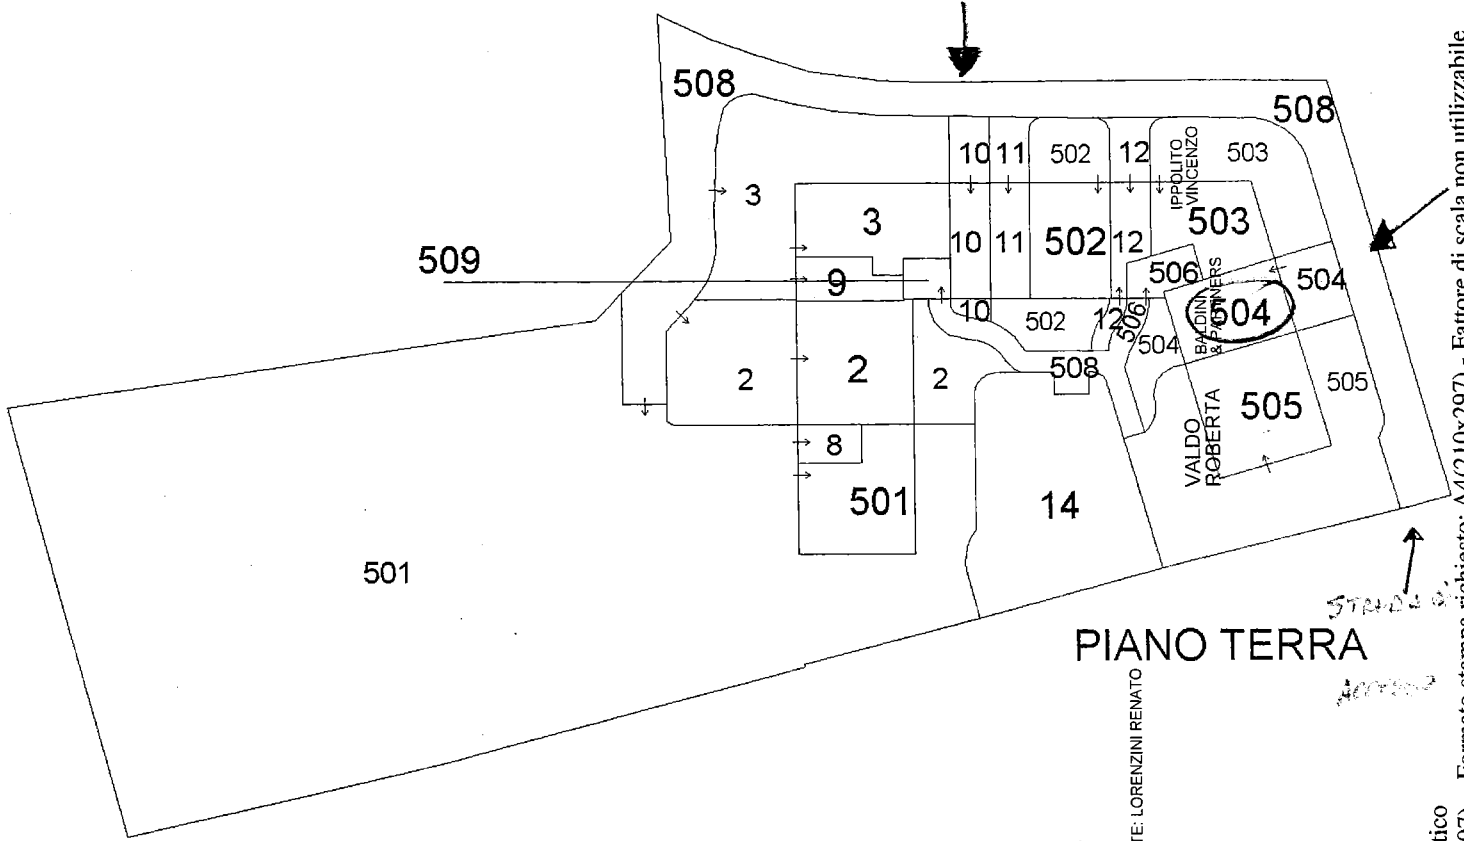

Ultima planimetria in atti

Data: 22/09/2020 - n. T193841 - Richiedente: Telematico

Totale schede: 1 - Formato di acquisizione: A4(210x297) - Formato stampa richiesto: A4(210x297) - Fattore di scala non utilizzabile

