

**Agenzia del Territorio
CATASTO FABBRICATI
Ufficio Provinciale di
Viterbo**

Dichiarazione protocollo n. 110155175 del 12/10/2010

Planimetria di u.i.u. in Comune di Fabrica Di Roma

Localita' Covoni

ALLEGATO N° 18

SIV. SNC

Identificativi Catastali:

Sezione:

Foglio: 8

Particella: 371

Subalterno:

Compilata da:

Cencelli Giuseppe

Iscritto all'albo:

Architetti


Prov. Viterbo

N. 239

da n. 1

Scala 1:200

PIANO 2 SOTTOSTRADA

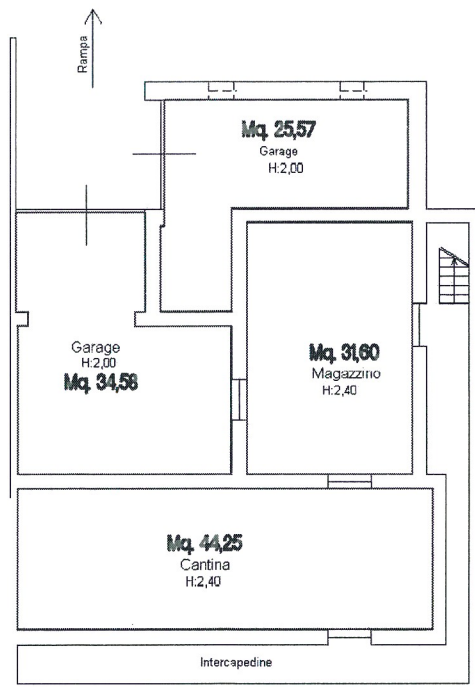


PIANO 1 SOTTOSTRADA

H:2,80



PIANO TERRA


H:2,80

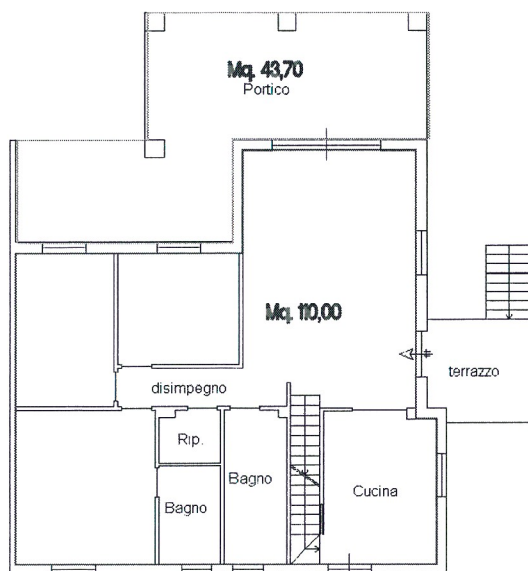

Corte Mq. 580,00

PIANO PRIMO

HM:3,00

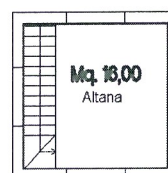

RAPP.

1:200

DATA

27.02.2014

TAV.

UNICA

Geom. STEFANO SABELLI

STUDIO TECNICO

Piazza Antonio MANCINI n. 4 - 00196 ROMA - TEL. 06.36001538 333.39475189

SVILUPPO SUPERFICIE
Foglio 8 Particella 371