

**Ufficio Provinciale di
Viterbo**


Identificativi Catastali:
Sezione:
Foglio: 8
Particella: 374
Subalterno:

Compilata da:
Cencelli Giuseppe
Iscritto all'albo:
Architetti
Prov. Viterbo


N. 239

da n. 1 Scala 1:200


PIANO 1 SOTTOSTRADA
H: 2,80

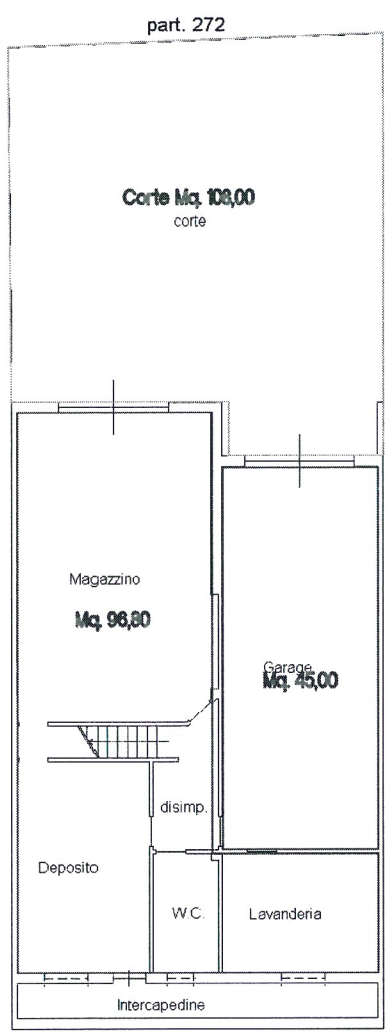

PIANO TERRA
H: 2,80

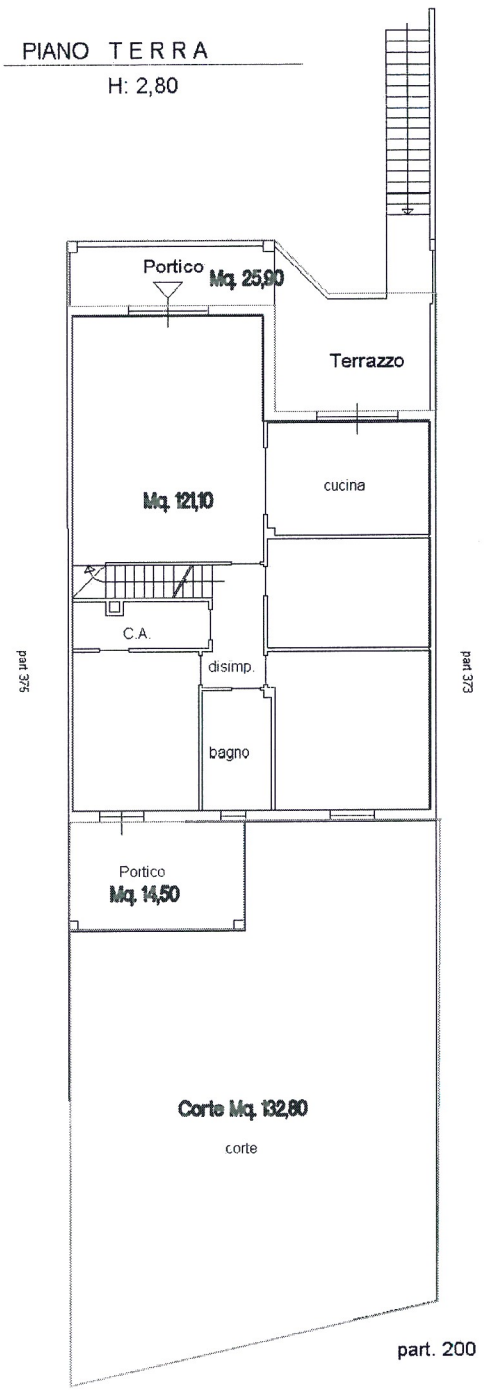

PIANO PRIMO
HM: 3,00

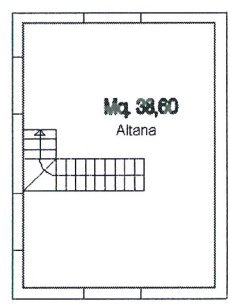

a planimetria in atti

25/02/2014 - n. T78712 - Richiedente: SBL.SFN66L31H501F



RAPP.
1:200

DATA
27.02.2014

TAV.
UNICA

SVILUPPO SUPERFICIE
Foglio 8 Particella 374

Geom. STEFANO SABELLI

STUDIO TECNICO
Piazza Antonio MANCINI n. 4 - 00196 ROMA - TEL. 06.36001538 333.39475189