

Ufficio Provinciale di
Latina

Identificativi Catastali:

Sezione:

Foglio: 122

Particella: 1026

Subalterno: 1

Compilata da:
Rossi Sergio

Iscritto all'albo:
Geometri

Prov. Roma

ALLEGATO N°


63

N. 5224

Schema n. 2

Scala 1:200

PIANO TERRA
ABITAZIONE
H = 2.90 ML

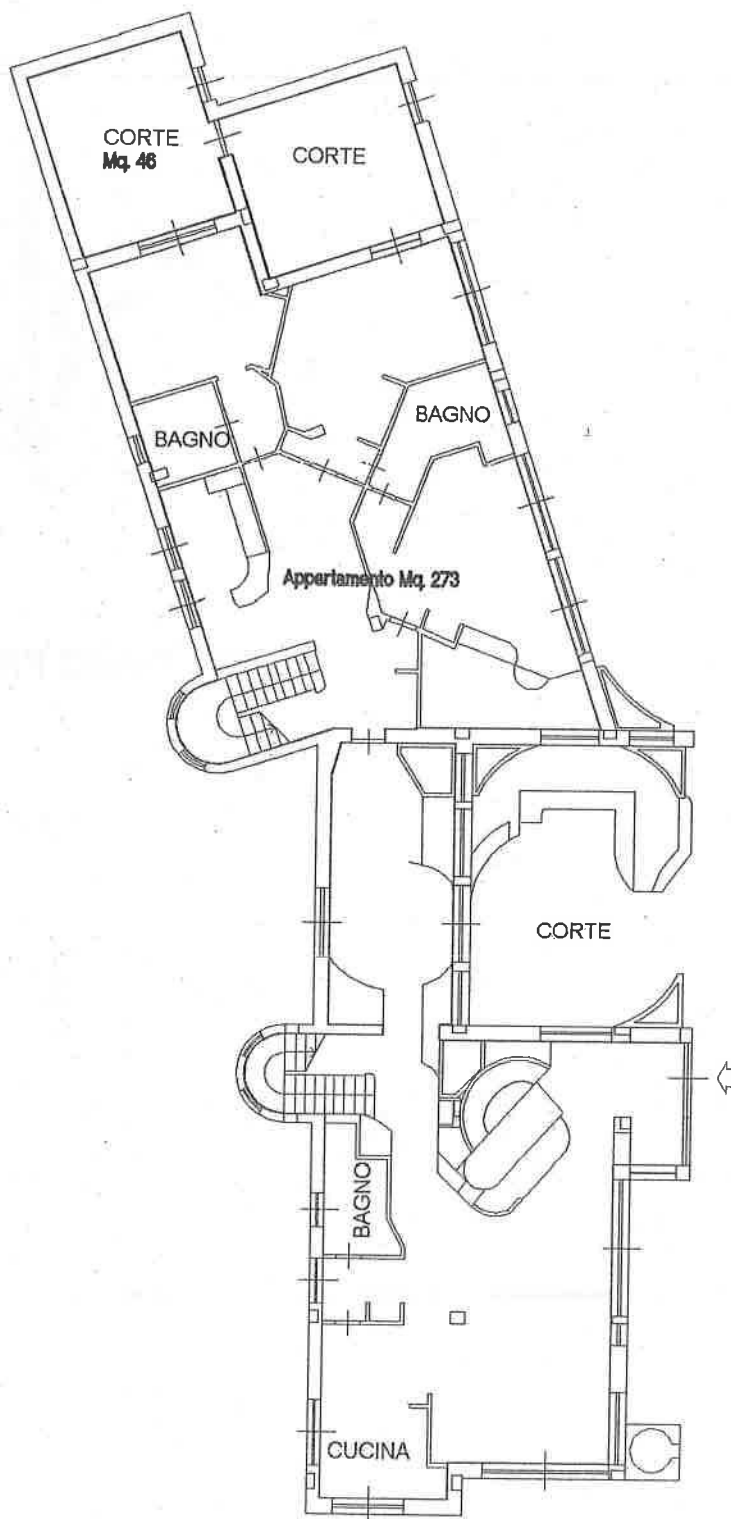

ma planimetria in atti

06/11/2013 - n. T147632 - Richiedente: SBLSFN66L31H501F

da scheda: 4 - Formato di acquisizione: A4(210x297) - Formato stampa richiesto: A4(210x297)

RAPP.

1:200

DATA

06.11.2013

TAV.

UNICA

Geom. STEFANO SABELLI

STUDIO TECNICO

Piazza Antonio MANCINI n. 4 - 00196 ROMA - TEL. 06.38001538 333.39475189

SVILUPPO SUPERFICIE
Foglio 122 Particella 1026 Sub. 1

Agenzia del Territorio
CATASTO FABBRICATI
Ufficio Provinciale di
Latina

Planimetria di u.i.u. in Comune di Sabaudia
Strada Litoranea

civ. 97

Identificativi Catastali:

Sezione:
Foglio: 122

Particella: 1026

Subalterno: 1

Compilata da:
Rossi Sergio

Iscritto all'albo:
Geometri

Prov. Roma



N. 5224

a n. 3

Scala 1:200

PIANO PRIMO
ABITAZIONE

H = 2.85 ML

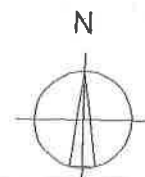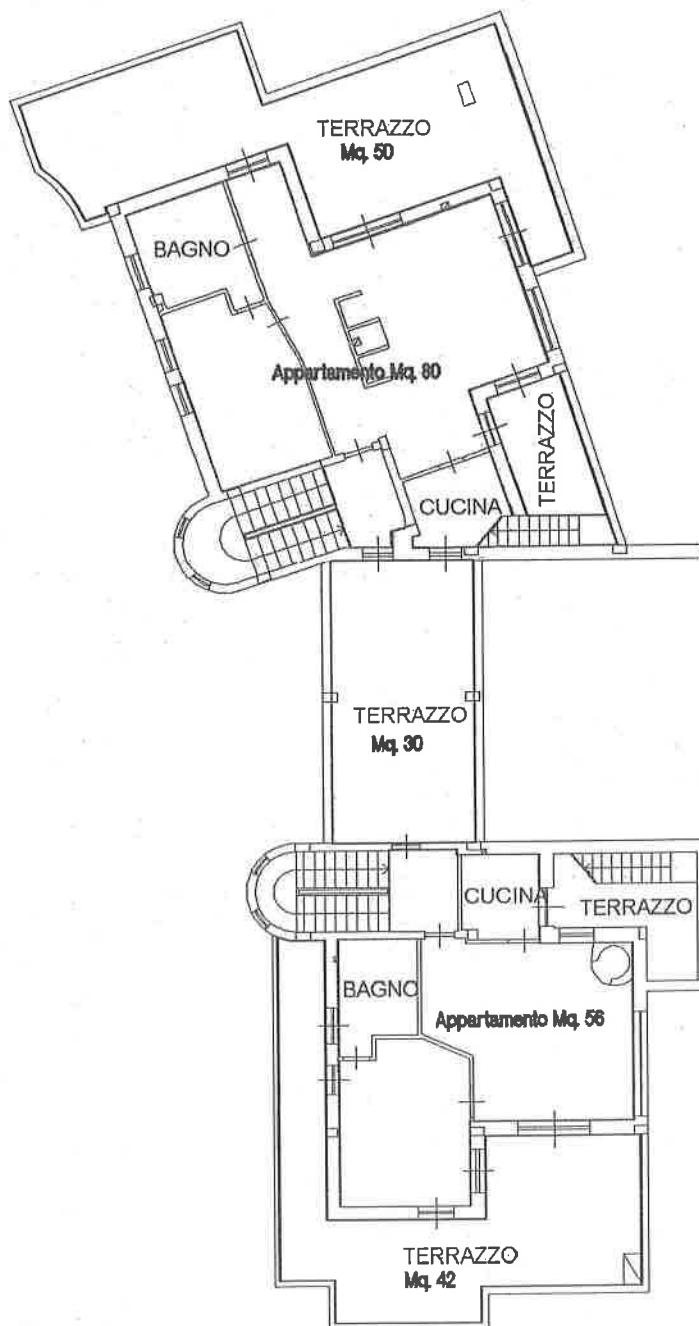

RAPP. 1:200

DATA 06.11.2013

TAV.

UNICA

Geom. STEFANO SABELLI

SVILUPPO SUPERFICIE
Foglio 122 Particella 1026 Sub. 1



STUDIO TECNICO
Piazza Antonio MANCINI n. 4 - 00196 ROMA - TEL. 06.36001538 333.39475189


11/2013 - n. T147632 - Richiedente: SBLSFN66L31H501F

Agenzia del Territorio
CATASTO FABBRICATI
Ufficio Provinciale di
Latina


Dichiarazione protocollo n. LT0278209 del 25/10/2007 ¹	
Planimetria di u.i.u. in Comune di Sabaudia	
Strada Litoranea	
civ. 97	
Identificativi Catastali:	Compilata da:
Sezione:	Rossi Sergio
Foglio: 122	Iscritto all'albo:
Particella: 1026	Geometri
Subalterno: 1	Prov. Roma
	N. 5224

n. 4 Scala 1:200

PIANO SECONDO
TERRAZZO

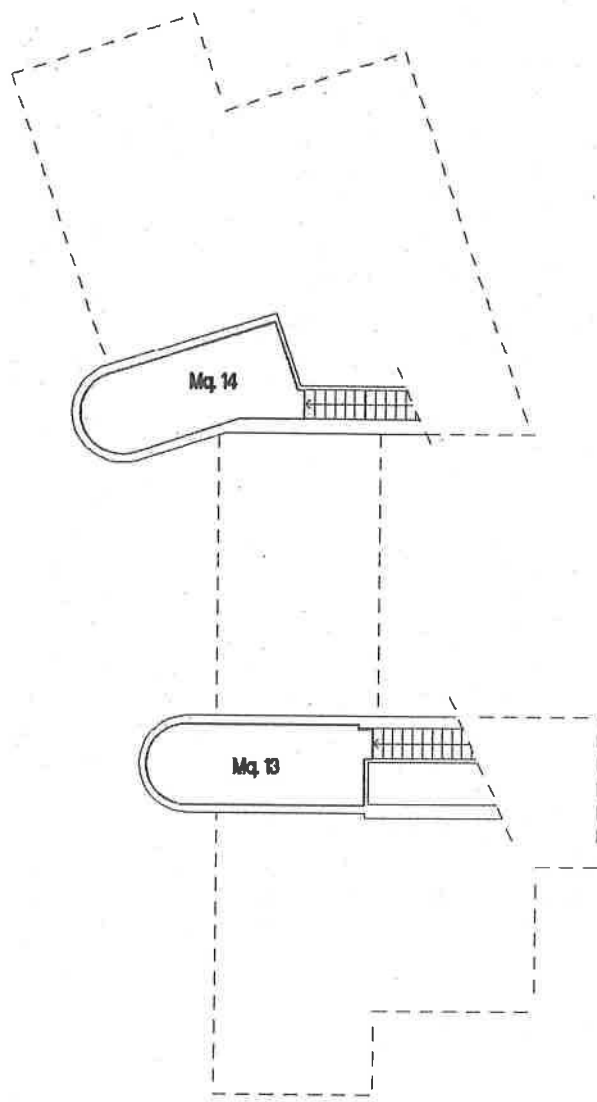

10 metri

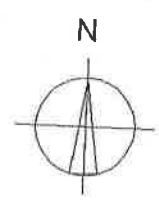

RAPP. 1:200	DATA 06.11.2013	TAV. UNICA	 Geom. STEFANO SABELLI STUDIO TECNICO Piazza Antonio MANCINI n. 4 - 00196 ROMA - TEL. 06.36001538 333.39475189
SVILUPPO SUPERFICIE Foglio 122 Particella 1026 Sub. 1			

Agenzia del Territorio
CATASTO FABBRICATI
Ufficio Provinciale di
Latina

Planimetria di u.i.u. in Comune di Sabaudia
Strada Litoranea

civ. 97

Identificativi Catastali:
Sezione:
Foglio: 122
Particella: 1026
Subalterno: 1

Compilata da:
Rossi Sergio
Iscritto all'albo:
Geometri
Prov. Roma N. 5224

Scheda n. 1 Scala 1:500

PLANIMETRIA DELLA CORTILE

Catasto dei fabbricati - Situazione al 06/11/2013 - Comune di SABAUDIA (H647) - < Foglio: 122 - Particella: 1026 - Subalterno: 1 - >
STRADA LITORANEA n. 97 piano: T-1-2;

STRADA LITORANEA

CIV. 97

PART.LLA N. 156


C.I.

SUB 1

PART.LLA N. 139

Giardino Mq. 5262

PART.LLA N. 183

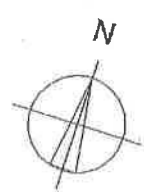

RAPP. fuori scala	DATA 06.11.2013	TAV. UNICA	 Geom. STEFANO SABELLI STUDIO TECNICO Piazza Antonio MANCINI n. 4 - 00196 ROMA - TEL. 06.36001538 333.39475189
SVILUPPO SUPERFICIE Foglio 122 Particella 1026 Sub. 1			