


Agenzia delle Entrate
CATASTO FABBRICATI
Ufficio Provinciale di
Roma

Dichiarazione protocollo n. RM0230523del 15/04/2024	
Comune di Roma	
Via Trionfale	civ. 8891
Identificativi Catastali:	Compilata da:
Sezione:	Langella Jessica
Foglio: 194	Iscritto all'albo:
Particella: 156	Geometri
Subalterno: 507	Prov. Roma
	N. 10625


Planimetria
Scheda n. 1 Scala 1:100

ABITAZIONE int 40
Piano Primo - Scala 4 - Edificio B
h = 3,15 m

cortile condominiale


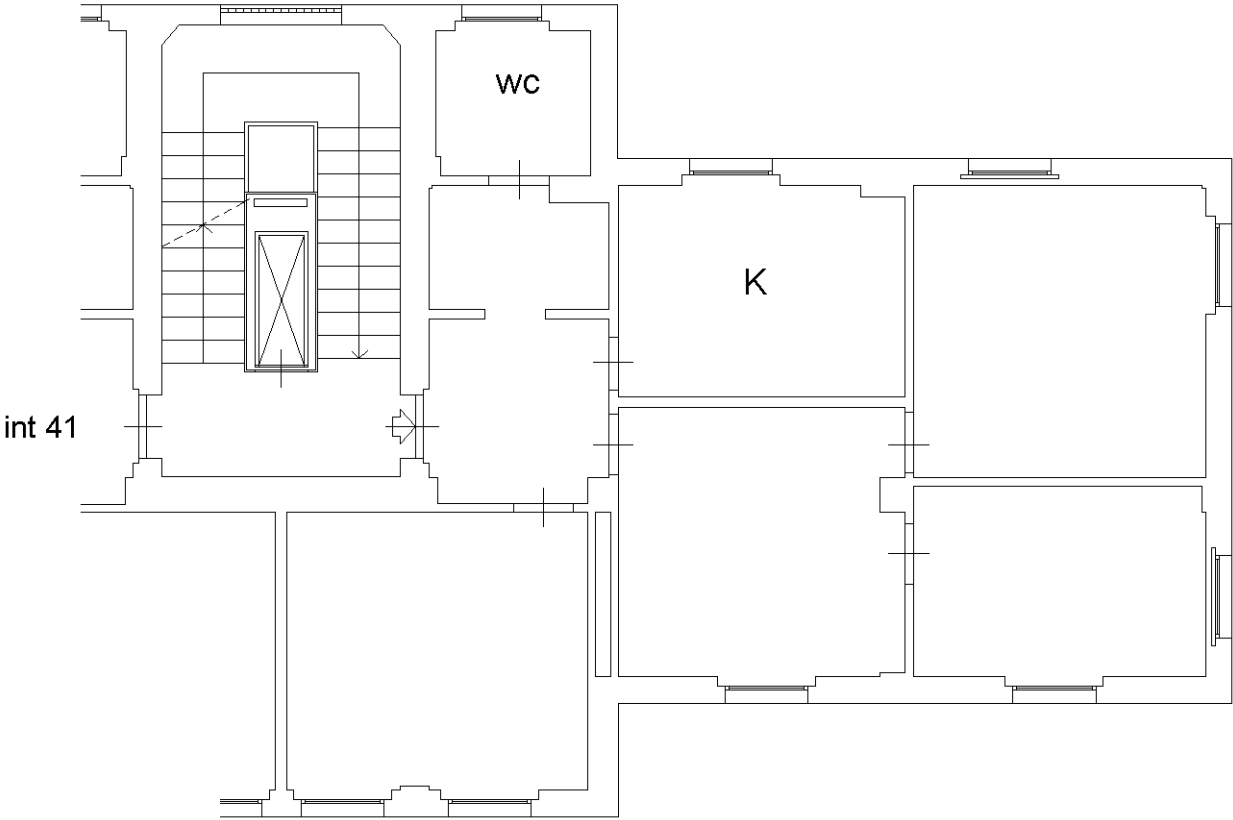


cortile condominiale

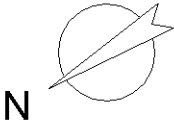


ABITAZIONE interno 40 - piano Primo - scala IV

Rappresentazione come da RILIEVO ottobre 2013

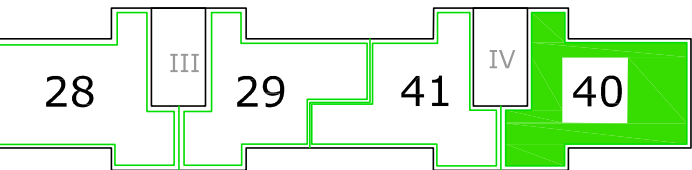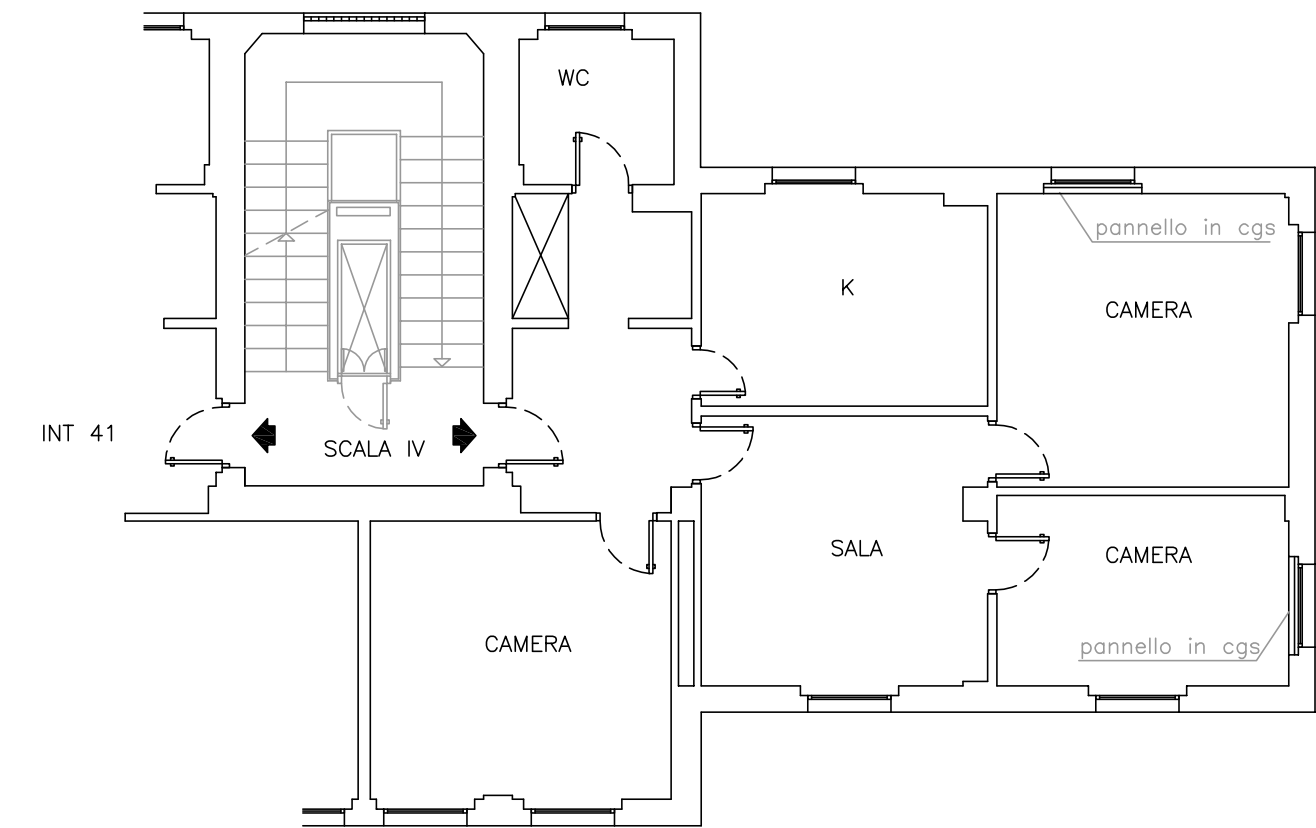


Stralcio PROGETTO prot 34187 del 1951 - PROSPETTI

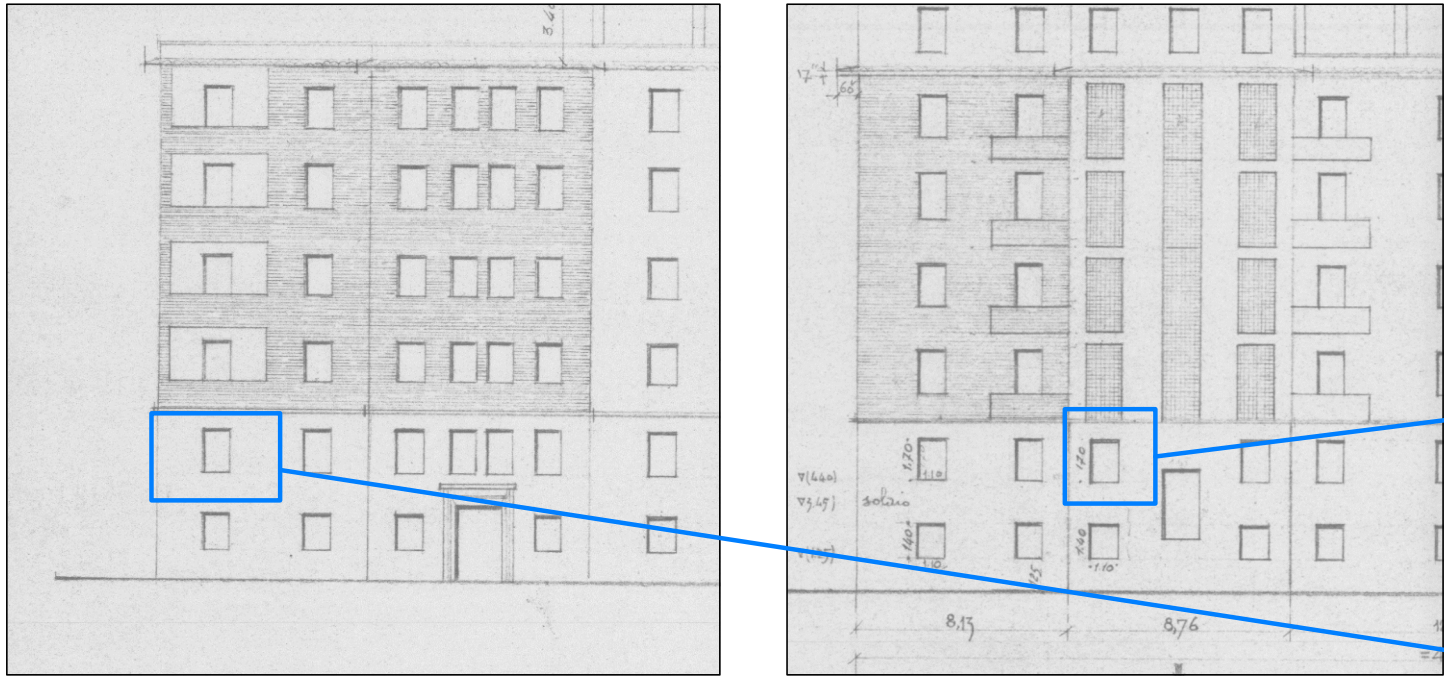


Stralcio planimetria CATASTALE del 15/03/1967

fg 194 - part 156 - sub 15

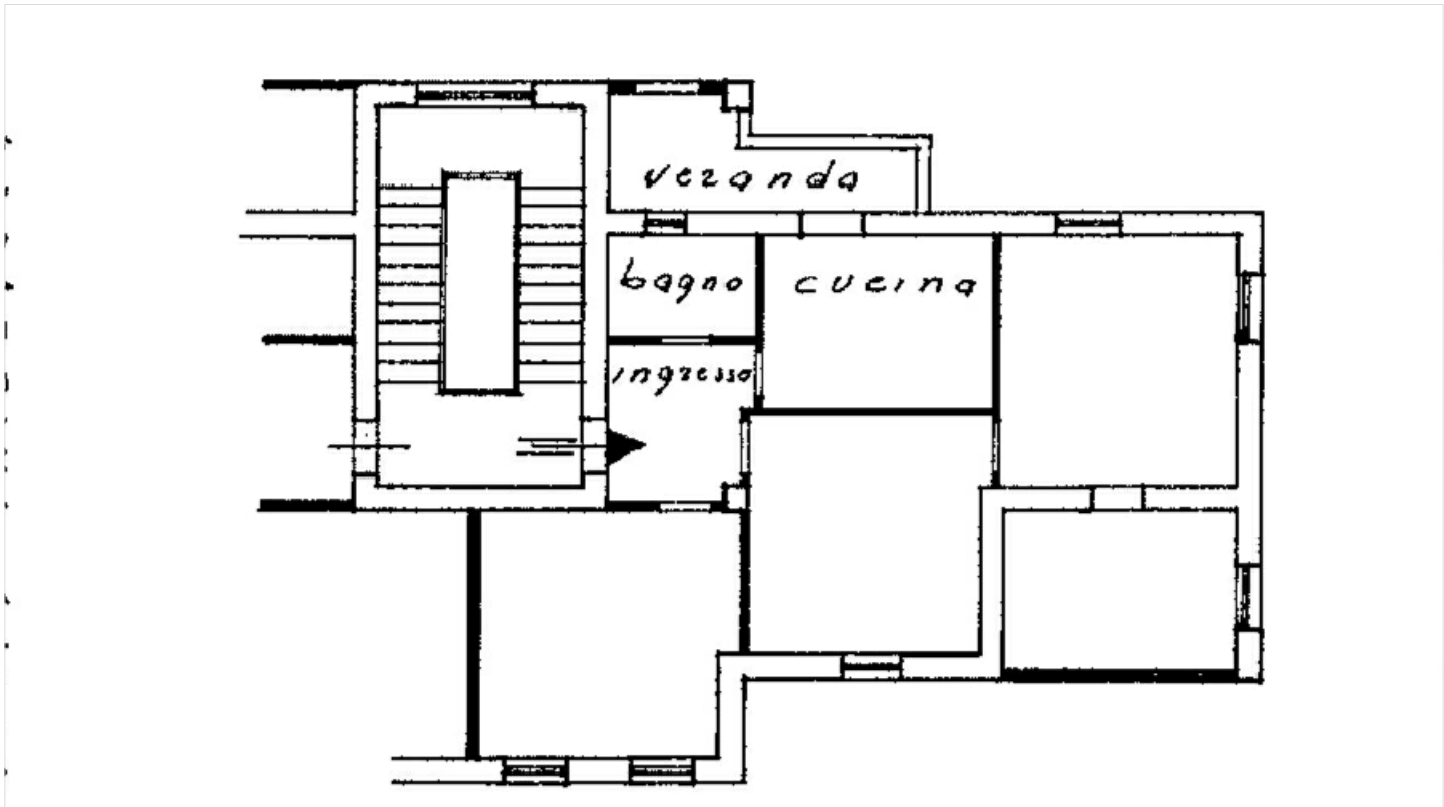

DIFFORMITA' RILEVATE

- Difformità non legittime da rimuovere
- Difformità oggetto di Domanda di Condono
- Difformità esterne sanabili
- Cessione vano
- Accorpamento vano

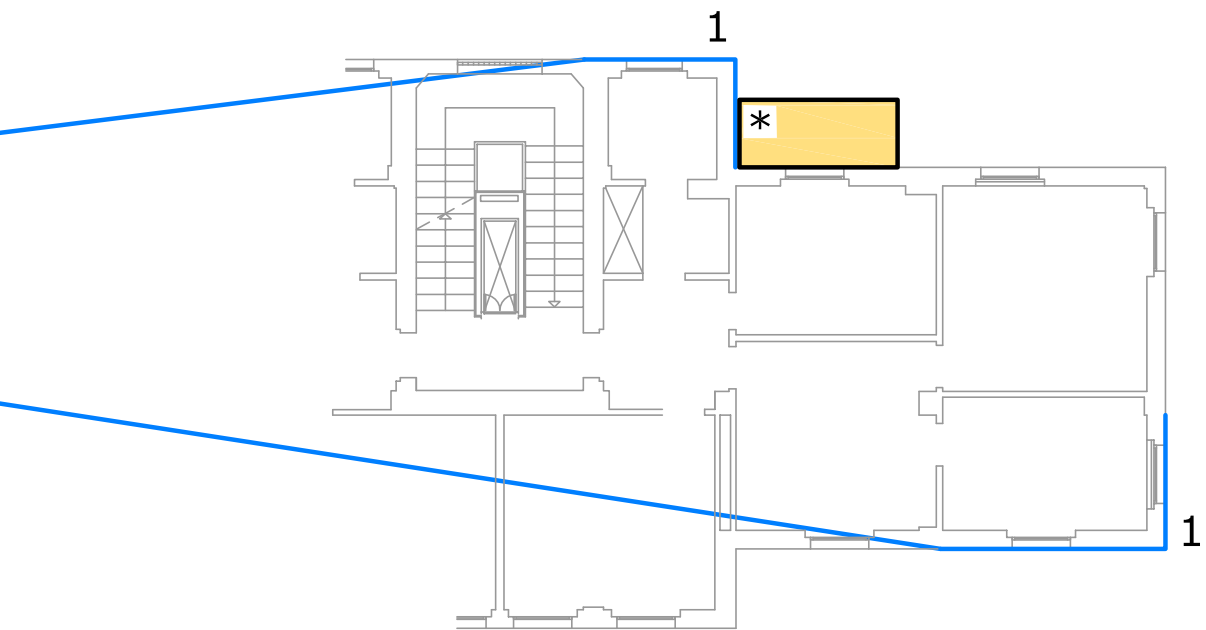

1 - Nel fascicolo progettuale prot 34187/51 manca la rappresentazione grafica del piano terra e del piano primo. Non è possibile effettuare il confronto utilizzando la rappresentazione del piano "tipo" poichè il piano primo ha caratteristiche molto più vicine a quelle del piano terra rispetto a quelle viste nella planimetria di piano "tipo". Dunque, il confronto con l'attuale stato dei luoghi, viene effettuato in base ai prospetti. Si specificano due punti in particolare al fine di constatare la conformità di tali parti

La diversa distribuzione interna non viene inserita in quanto non presente una planimetria di riferimento urbanisticamente legittima

- * Presso il Catasto:
 - Modifica/inserimento "palazzina"
 - Inserimento "scala-interno-palazzina"
 - Errata rappresentazione della veranda

(eventuali) PRATICHE da PRESENTARE:
-- Docfa con planimetria e inserimento dati