

Agenzia delle Entrate
CATASTO FABBRICATI
Ufficio Provinciale di
Roma

Dichiarazione protocollo n. RM0238602 del 18/04/2024

Comune di Roma

Via Trionfale

civ. 8891

Identificativi Catastali:

Sezione:

Foglio: 194

Particella: 160

Subalterno: 509

Compilata da:

Langella Jessica

Iscritto all'albo:
Geometri

Prov. Roma

N. 10625

Planimetria

Scheda n. 1


Scala 1:100

ABITAZIONE int 60


Piano Quarto - Scala 5 - Edificio C

h = 3,15 m

cortile condominiale

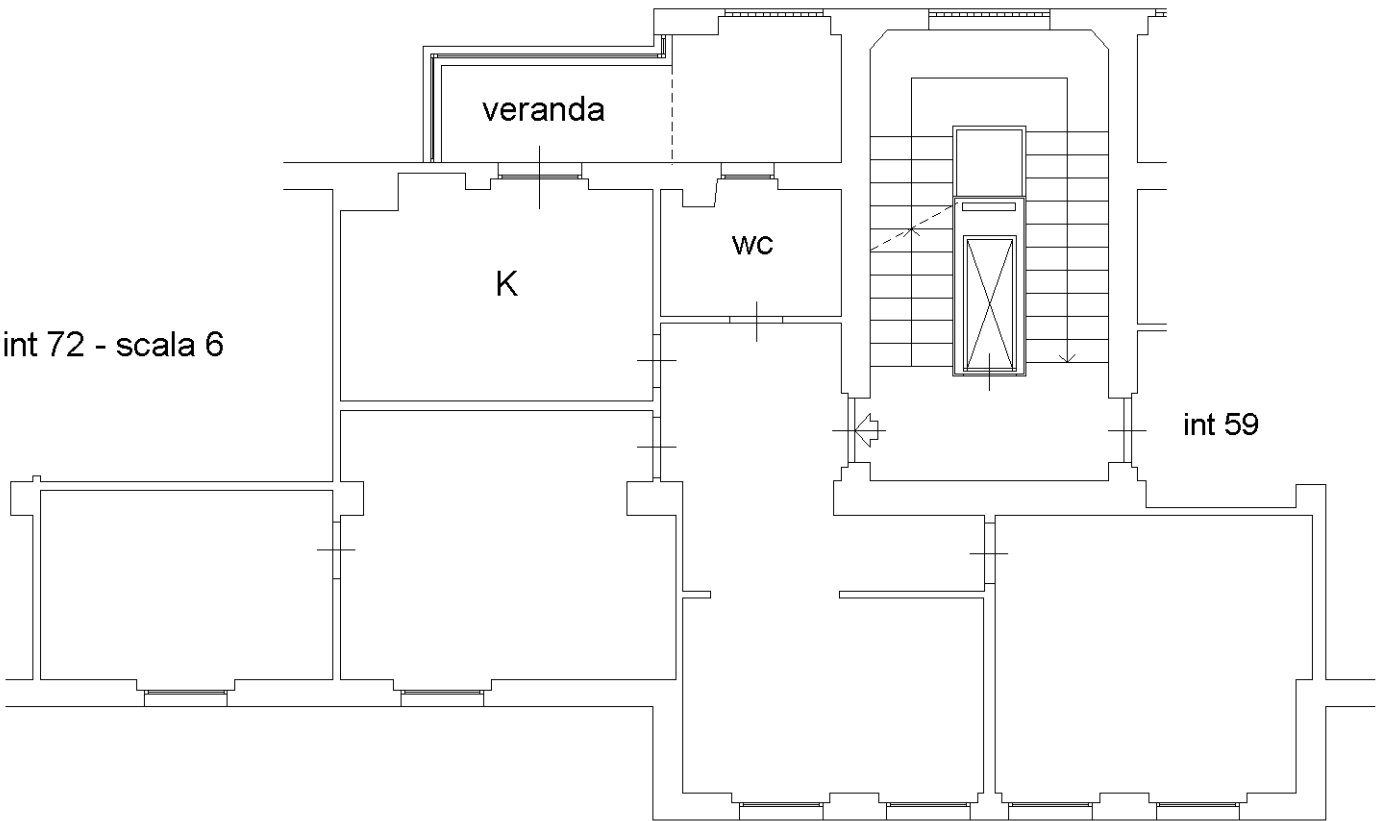



cortile condominiale

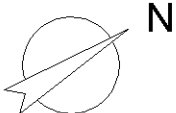


Ultima planimetria in atti

ABITAZIONE interno 60 - piano Quarto - scala V

Rappresentazione come da RILIEVO ottobre 2013

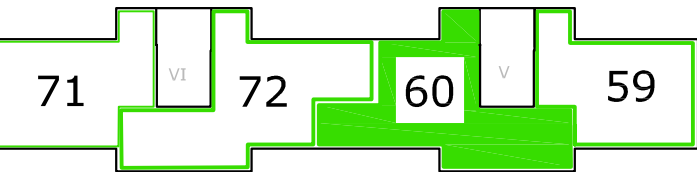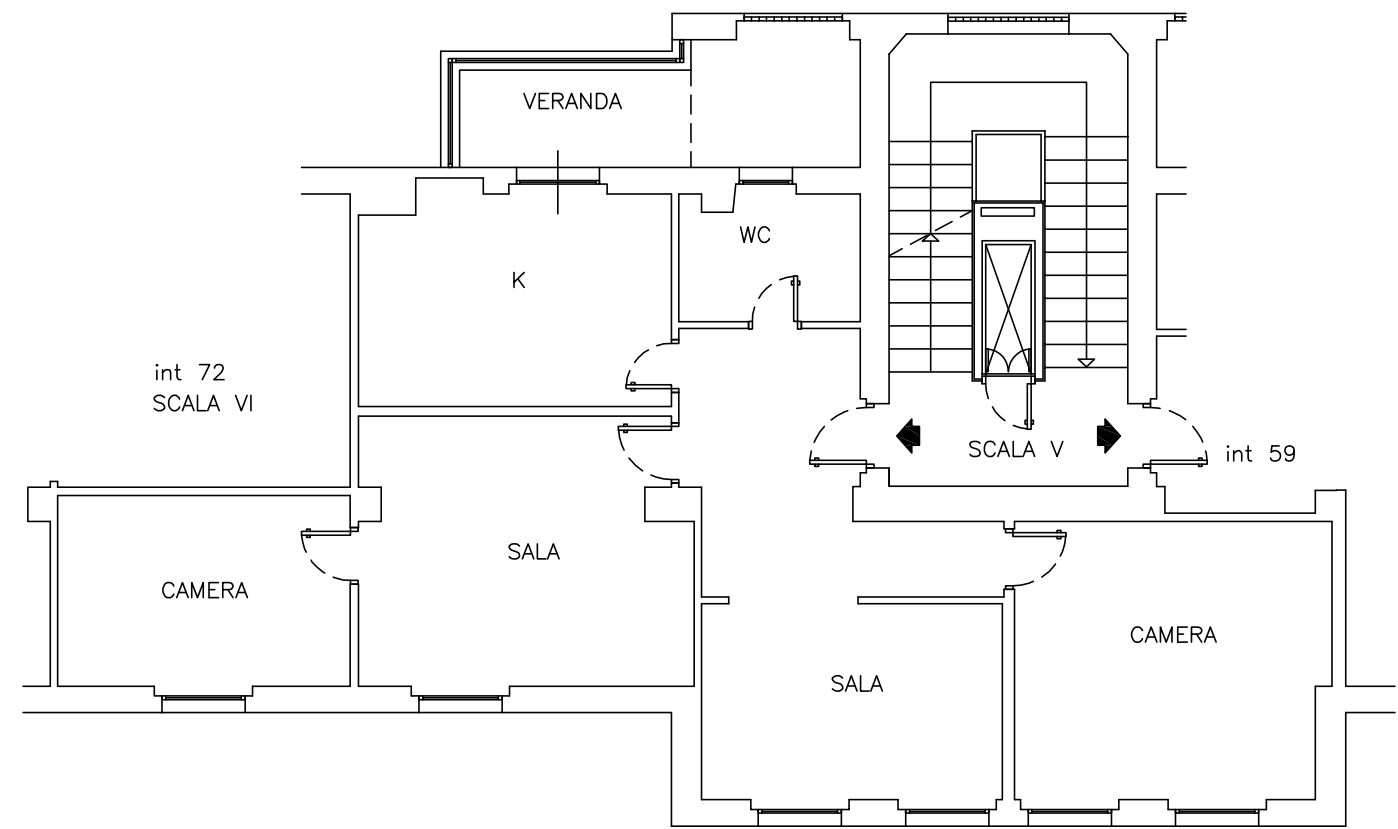


Stralcio PROGETTO prot 34187 del 1951 - PIANO TIPO

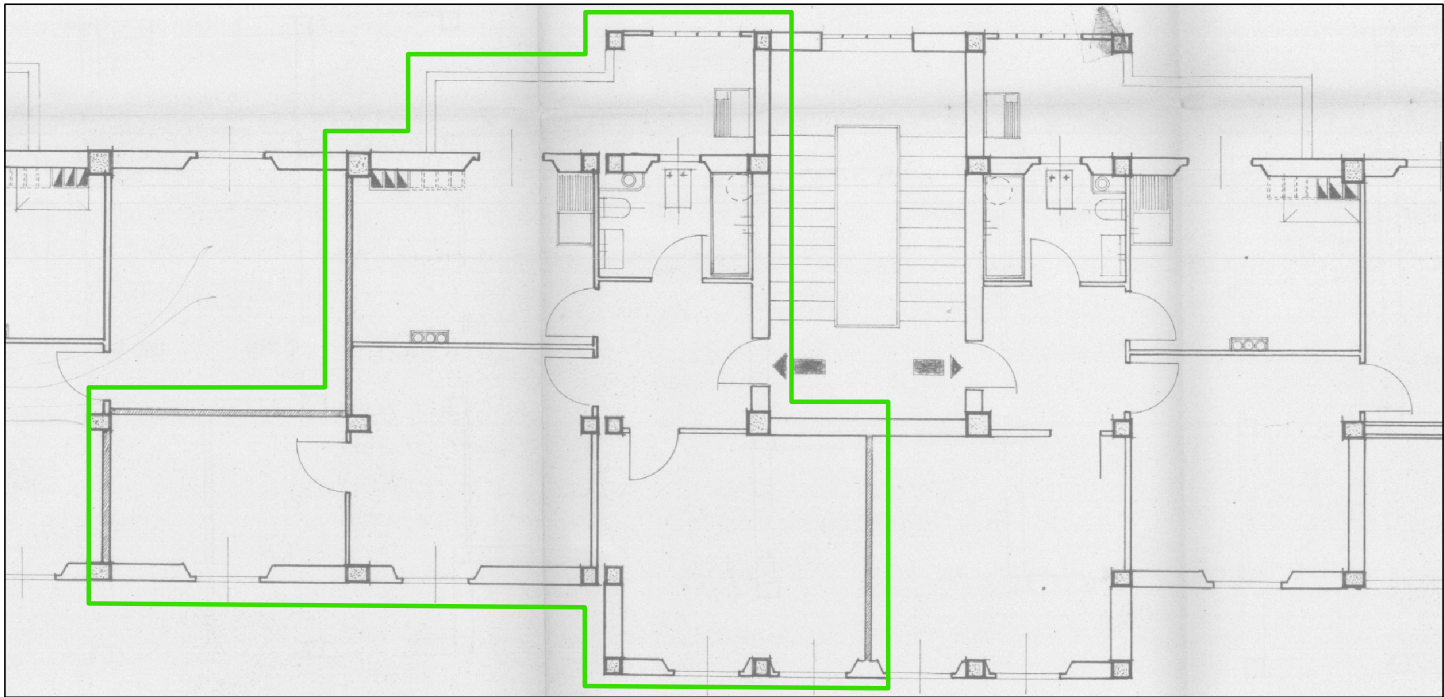


Stralcio planimetria CATASTALE del 15/03/1967

fg 194 - part 160 - sub 10

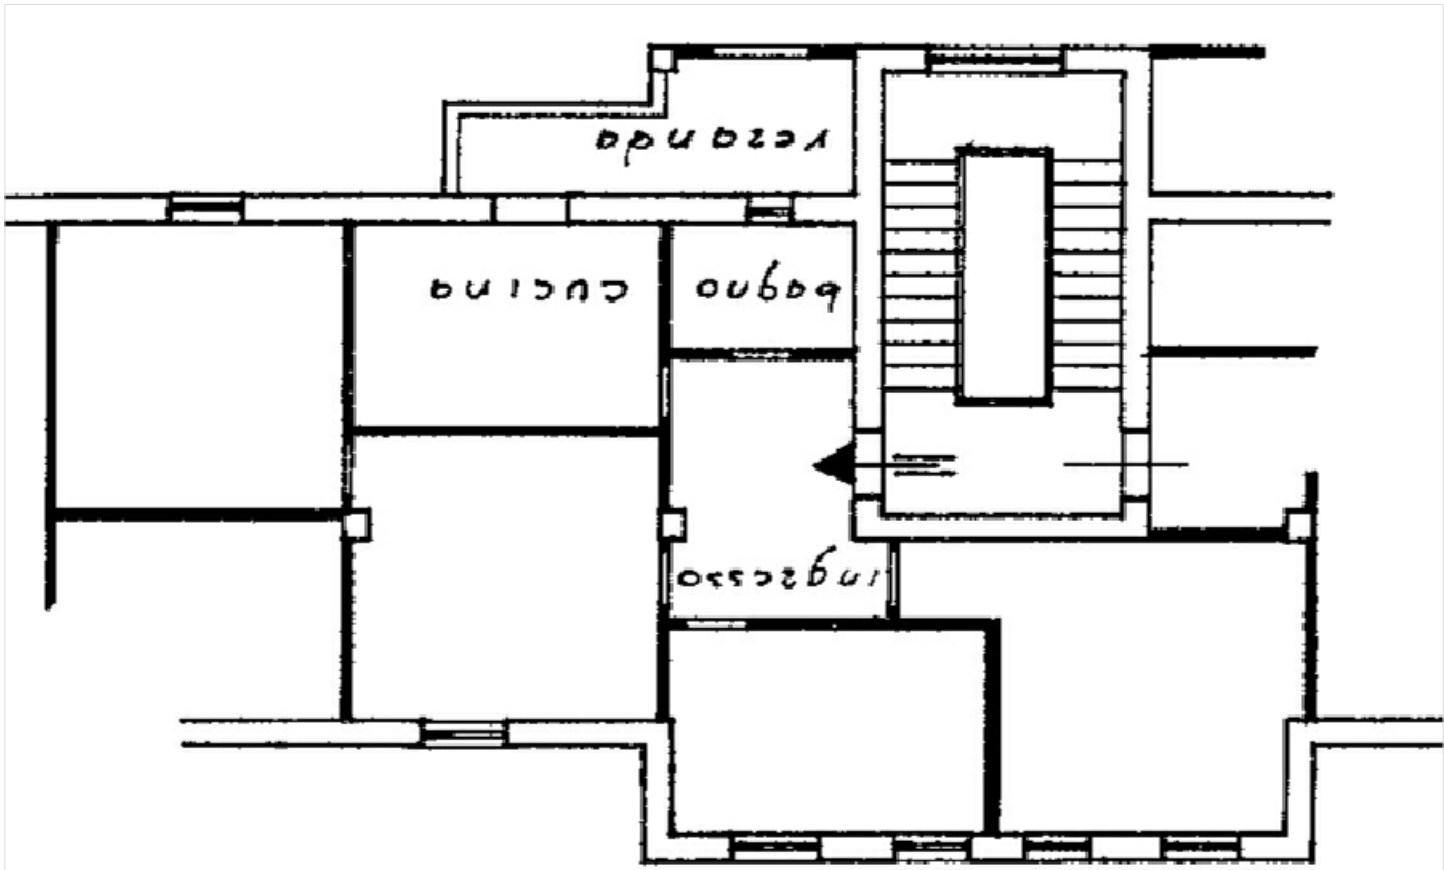

DIFFORMITA' RILEVATE

- Difformità non legittime da rimuovere
- Difformità oggetto di Domanda di Condonò
- Difformità esterne sanabili
- Cessione vano
- Accorpamento vano

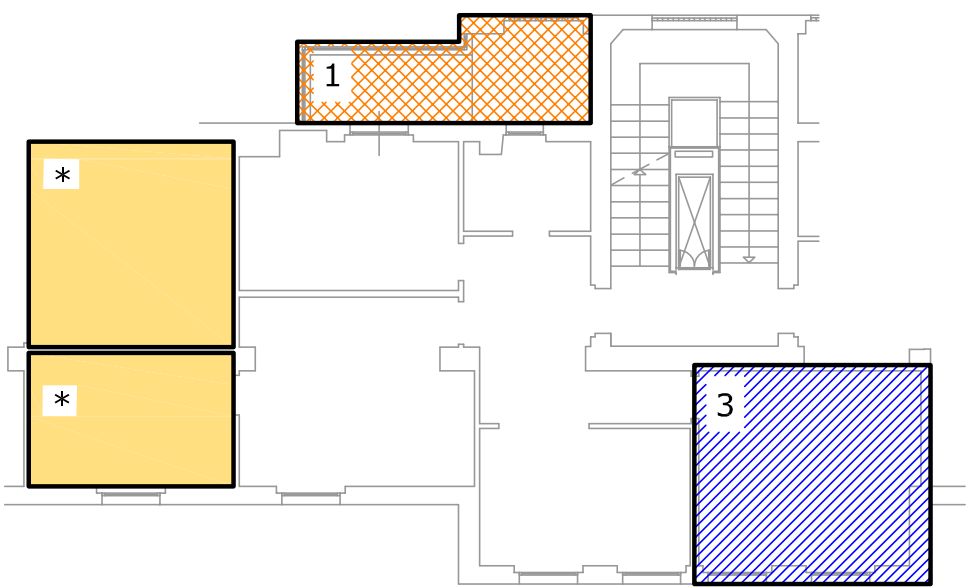

1 - Ampliamento a destinazione residenziale per sup netta totale di circa mq 7,80.
Domanda di Condonò 87/238814/3 richiesta per una superficie residenziale di mq 6,60.
Si consiglia la presentazione di documentazione aggiuntiva completa di visura storica, planimetria aggiornata, modulo-descrizione lavori e relazione esplicativa per definizione superficie.
Si richiede anche l'inserimento di nuovo sot in tipologia 7 per le modifiche interne con accorpamento di vano (in difformità al progetto originario ed osservabili dalla planimetria del 1967)

- 2 - (opere di manutenzione straordinaria MS) Diversa distribuzione interna
- 3 - (opere di manutenzione straordinaria MS) Accorpamento di vano

* Presso il Catasto:
VISURA Modifica/inserimento "palazzina"
PLANIMETRIA Inserimento "scala-interno-palazzina"
Errata rappresentazione di cessione/accorpamento di vano

(eventuali) PRATICHE da PRESENTARE:
-- Docfa con planimetria ed inserimento di dati
-- Doc aggiuntiva Domanda di Condonò
-- CILA per modifiche interne eseguite post condono