


Agenzia delle Entrate
CATASTO FABBRICATI
Ufficio Provinciale di
Roma

Dichiarazione protocollo n. RM0238289del 17/04/2024	
Comune di Roma	
Via Trionfale	civ. 8891
Identificativi Catastali:	Compilata da:
Sezione:	Casagrande Laura
Foglio: 194	Iscritto all'albo:
Particella: 162	Ingegneri
Subalterno: 25	Prov. Roma
	N. 26033


Planimetria
Scheda n. 1 Scala 1:100

ABITAZIONE int 100
Piano Sesto - Scala 8 - Edificio D
h = 3,05 m

cortile condominiale

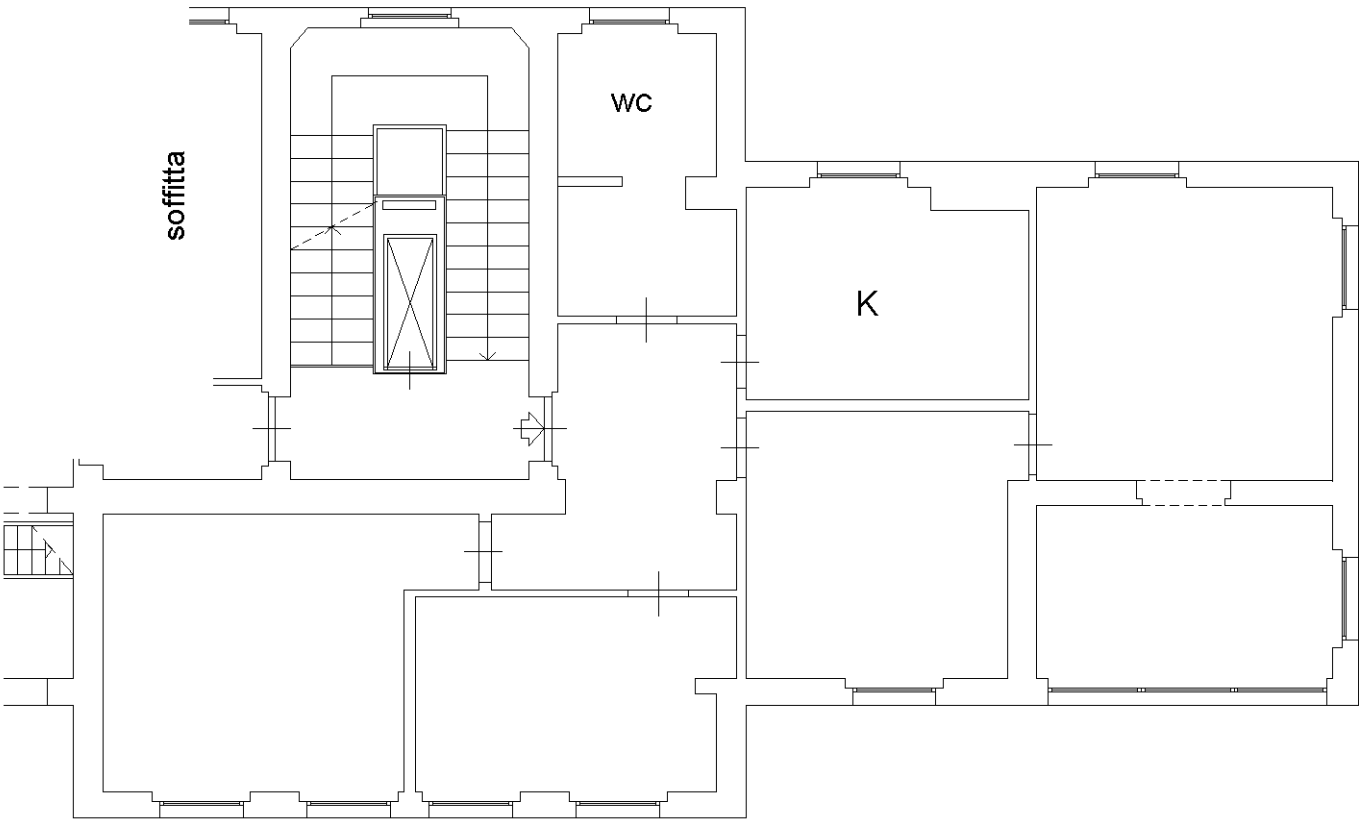



cortile condominiale

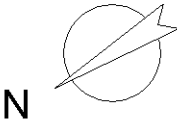

Ultima planimetria in atti

ABITAZIONE interno 100 - piano Sesto - scala VIII


Rappresentazione come da RILIEVO ottobre 2013

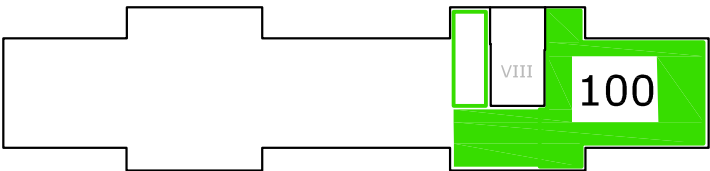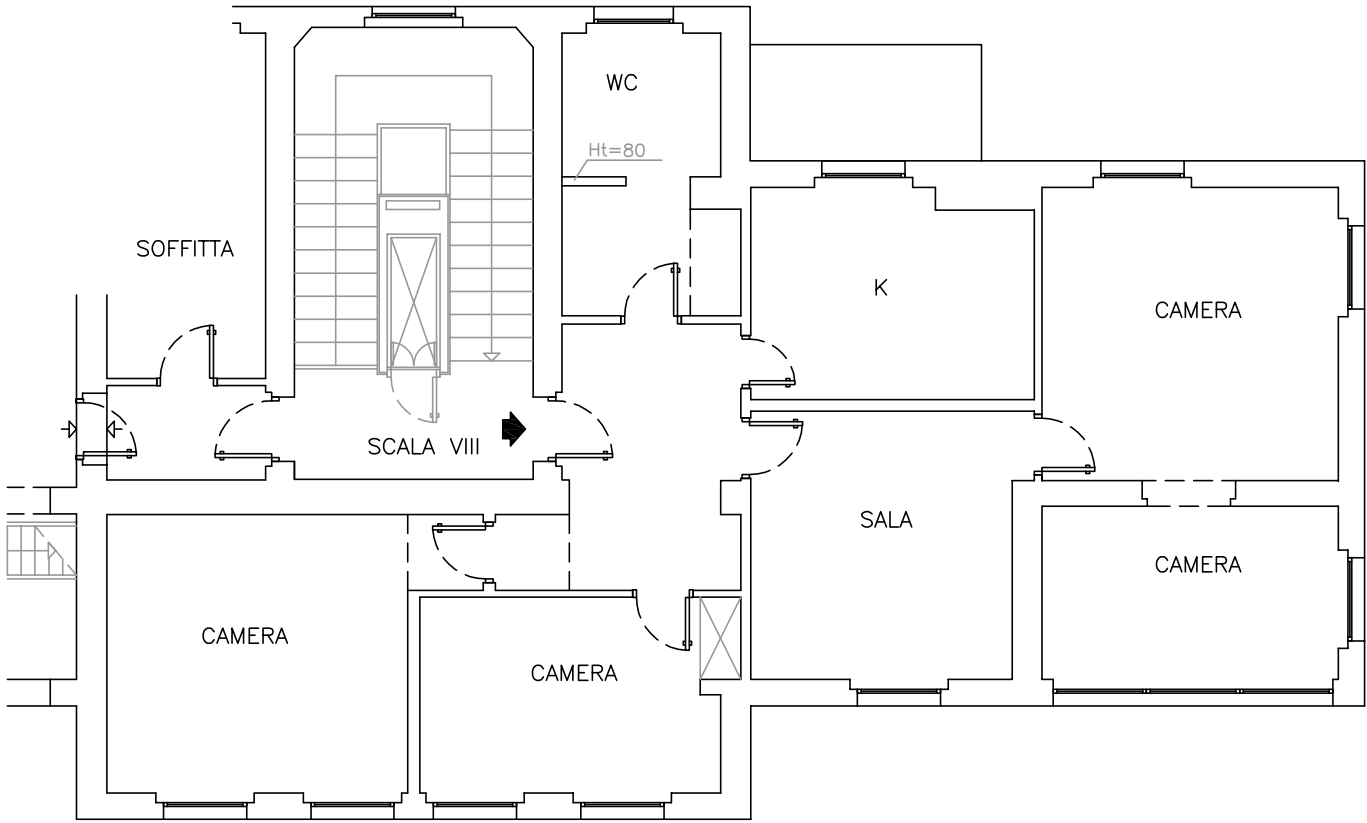

Pal D




Stralcio PROGETTO prot 34187 del 1951 - PIANO ATTICO

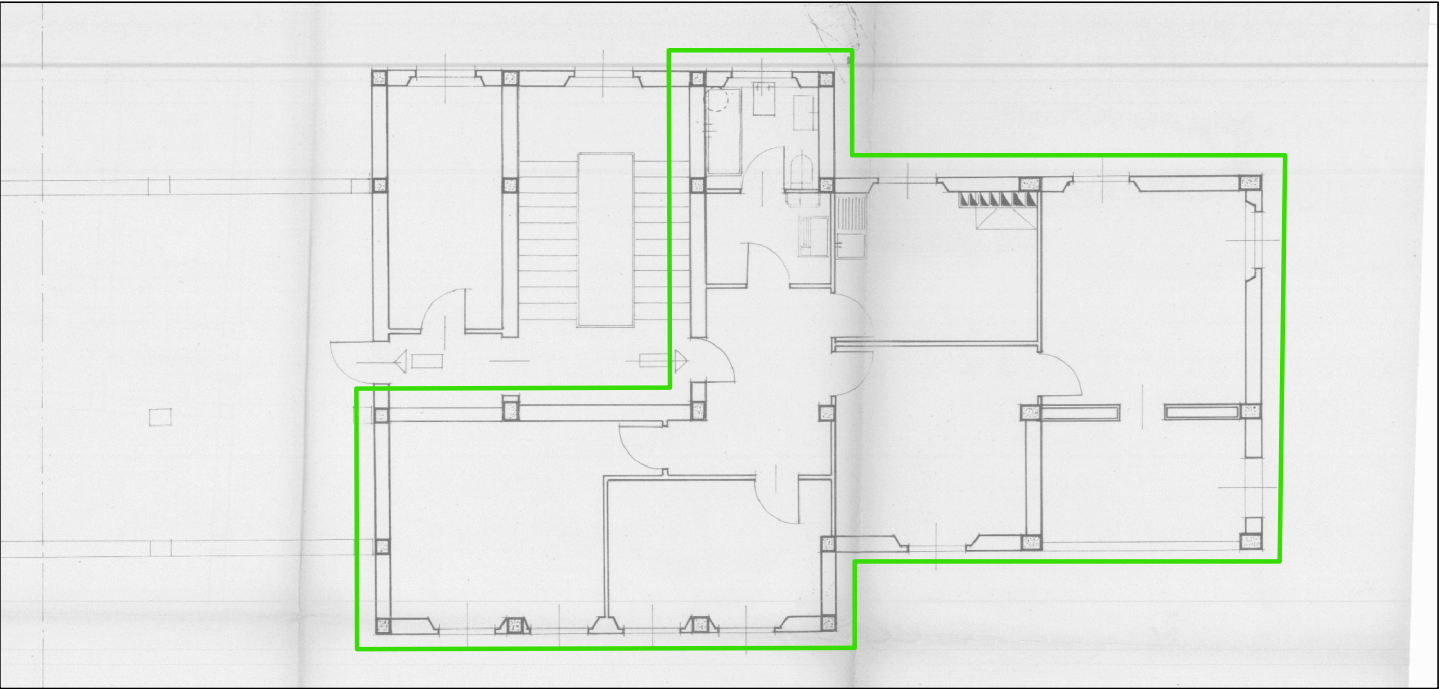


Stralcio planimetria CATASTALE del 15/03/1967

fg 194 - part 162 - sub 25

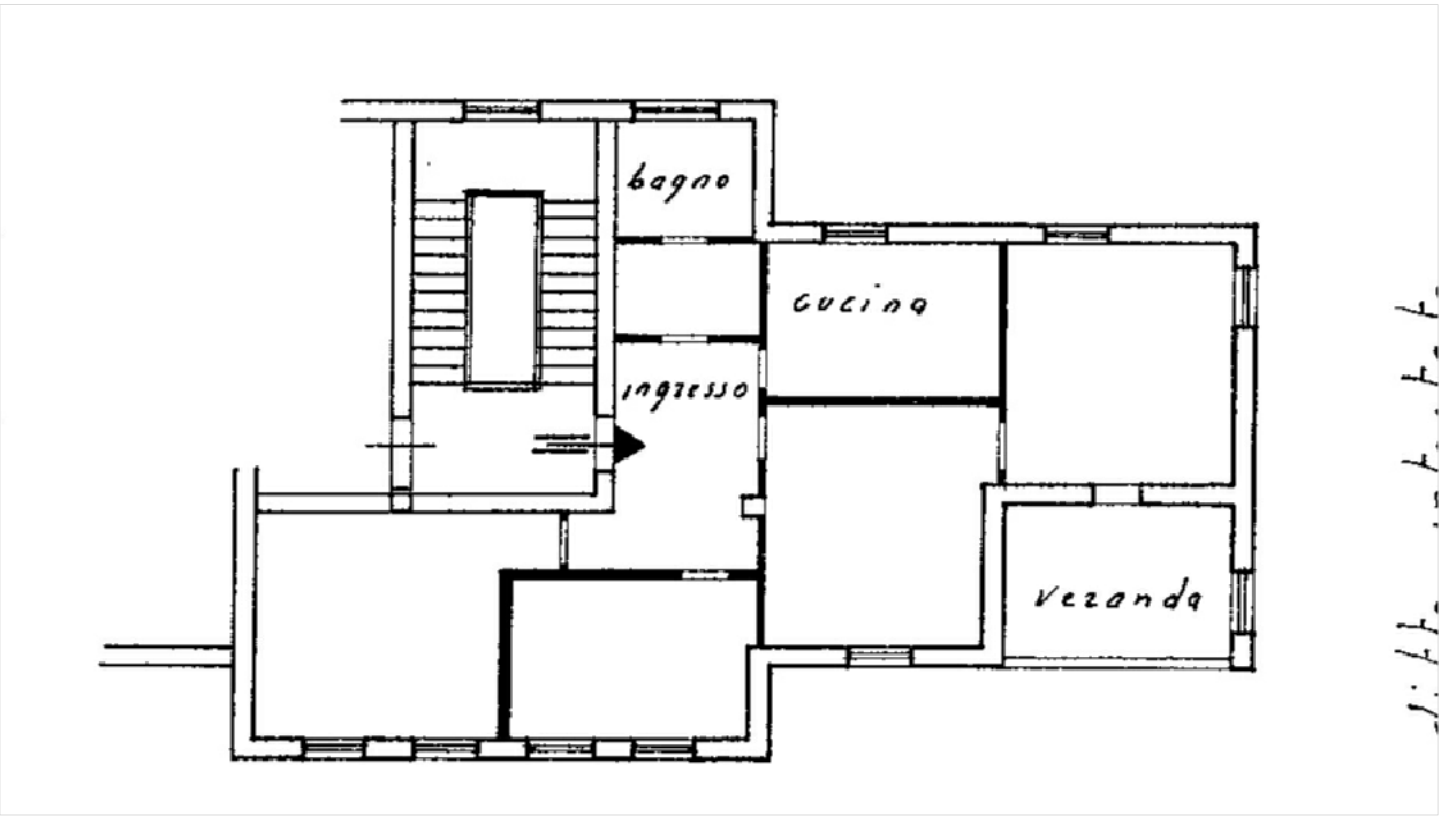

DIFFORMITA' RILEVATE

- Difformità non legittime da rimuovere
- Difformità oggetto di Domanda di Condonò
- Difformità esterne sanabili
- Cessione vano
- Accorpamento vano

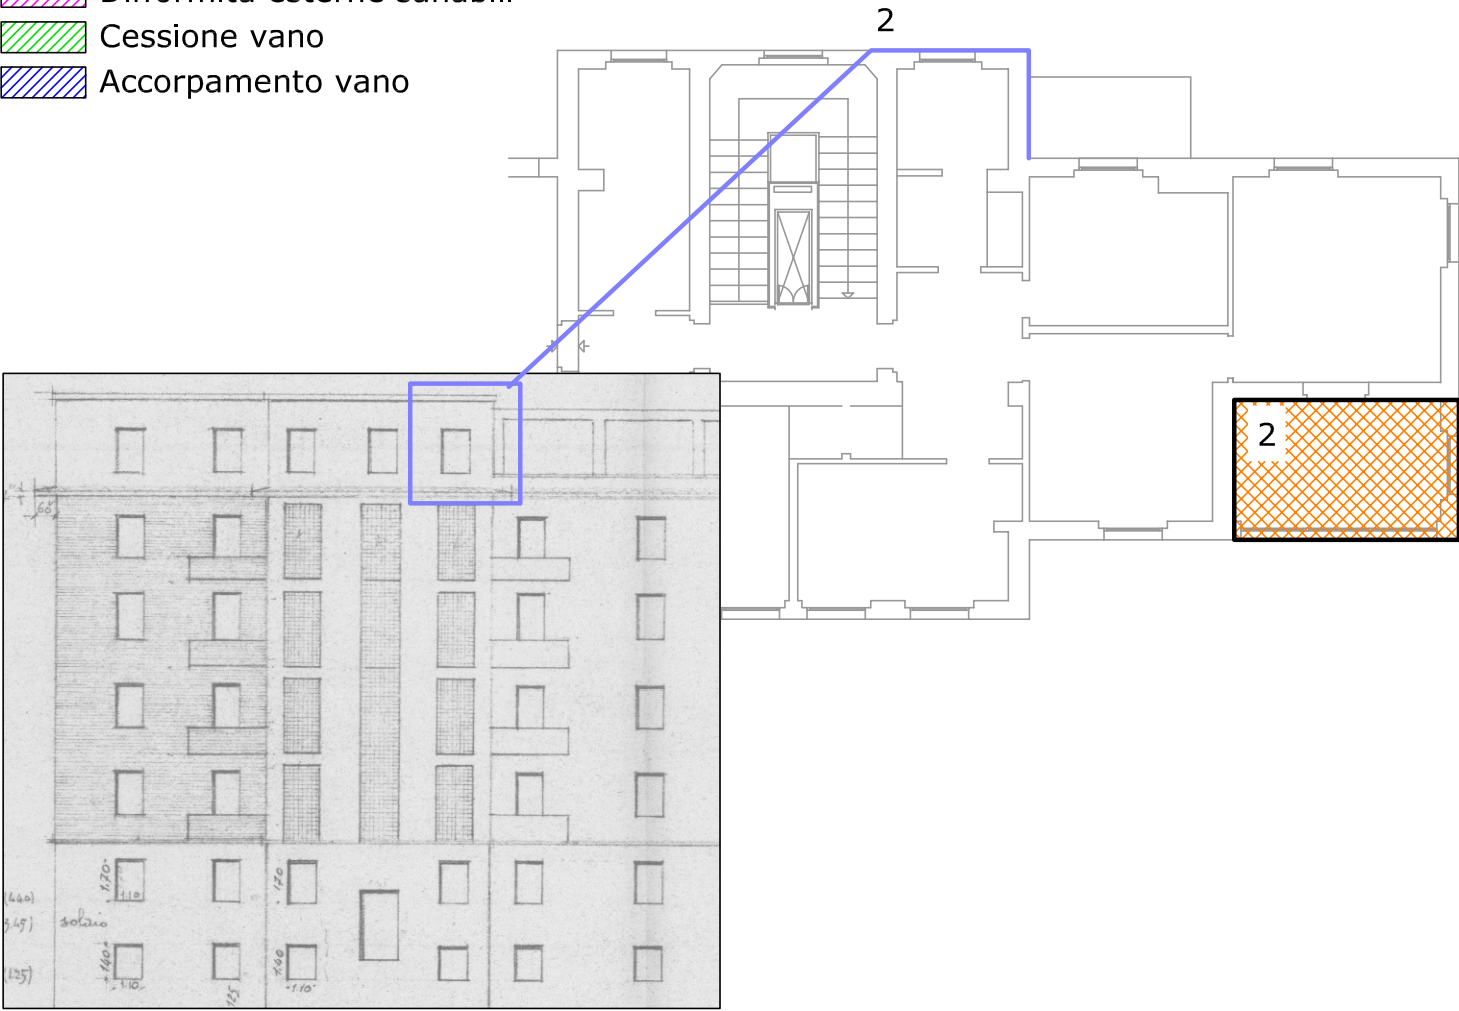

1 - Ampliamento a destinazione residenziale per sup netta totale di circa mq 8.90
Domanda di Condonò 87/238783/8 richiesta per una superficie residenziale di mq 9,60.
Si consiglia la presentazione di documentazione aggiuntiva completa di visura storica, planimetria aggiornata, modulo-descrizione lavori e relazione esplicativa per migliore definizione

2 - dai prospetti del piano è ben evidente che non vi sia alcuna opera abusiva nel punto evidenziato in conformità alla planimetria di progetto e al relativo prospetto

- * Presso il Catasto:
VISURA Modifica/inserimento "scala e palazzina"
PLANIMETRIA Inserimento "scala-interno-palazzina"

(eventuali) PRATICHE da PRESENTARE:
-- Docfa con planimetria per inserimento di dati
-- Doc aggiuntiva Domanda di Condonò