

PLANIMETRIA (*) dell'immobile situato nel comune amministrativo di FAI DELLA PAGANELLA
presentata all'Ufficio catasto di MEZZOLOMBARDO Ufficio tavolare di MEZZOLOMBARDO
C.C. FAI DELLA PAGANELLA F.M. n° 4-5-7-8 P.Ed. 311 Sub. 1 P.C.

Rilievo (*) in conformità allo stato reale (Art. 74 R.D. 28.3.1929, n. 499)


Compilato dal ING. VITTORIO NEGRI
(Titolo, Nome e Cognome del Tecnico)
Iscritto all'Albo degli INGEGNERI della Prov. di TRENTO
Data 29 gennaio 1987 Timbro e firma Vittorio Negri

SPAZIO RISERVATO ALL'UFFICIO CATASTO



Subalterni assegnati in data 4 MAR 1987

Il Tecnico Catastale

Mod. 97 n. 399/87 P.C. Imp. Cat. Cl.

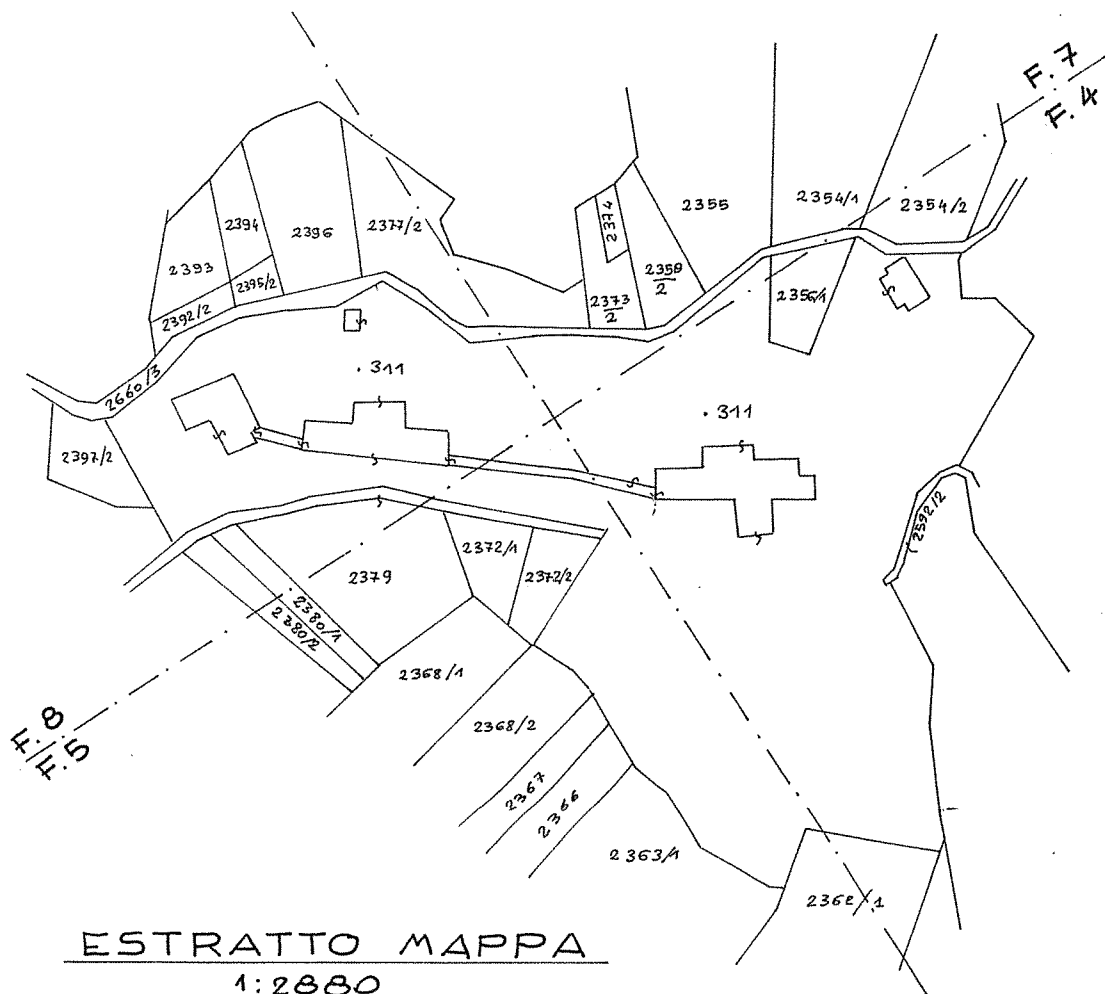

ESTRATTO MAPPA
1:2880

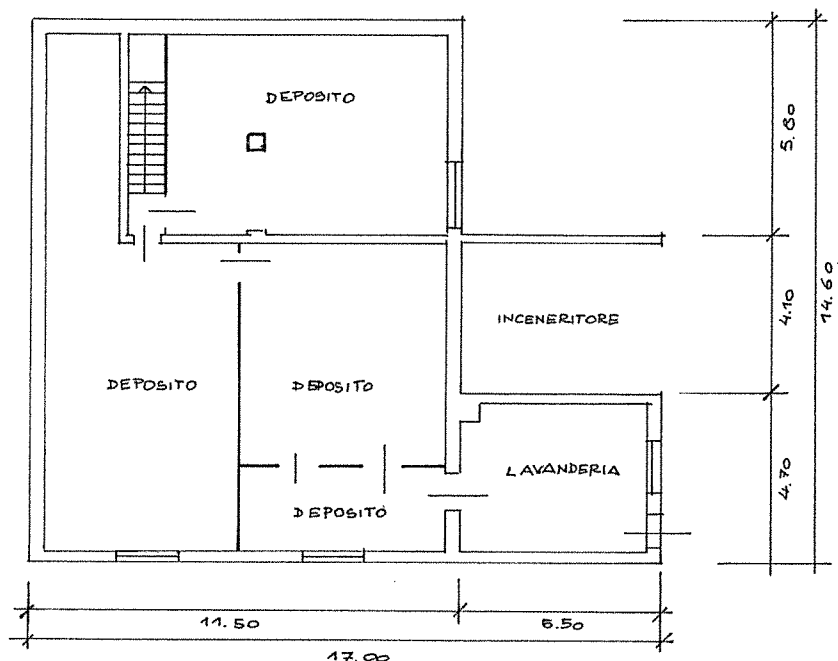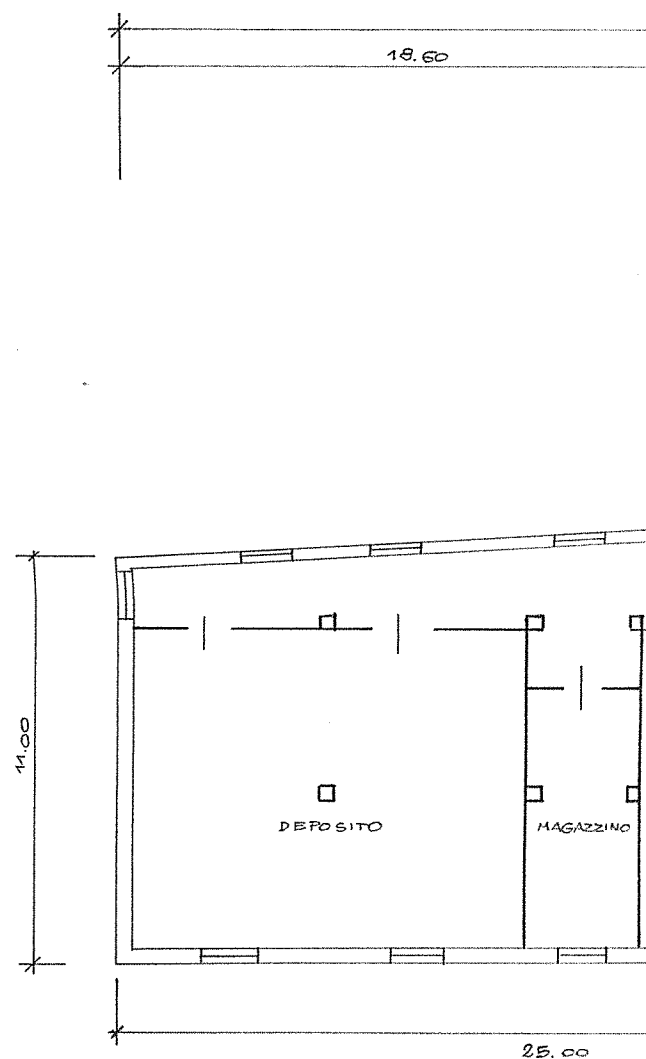

PIANO INTERRATO
h. 2.50

(*) Indicare le principali misure esterne

R1061

UFFICIO CATASTO di MEZZOLOMBARDO Ufficio tavolare di MEZZOLOMBARDO


C.C. FAI DELLA PAGANELLA F.M. n° 4-5-7-8 P.Ed. 311 Sub. 1 P.C.

Rilievo (*) in conformità allo stato reale compilato dal ING. VITTORIO NEGRI

(Titolo Nome e Cognome del Tecnico)

Data 29 gennaio 1987 Timbro e firma Negri Vittorio

fabbricato B
PIANO TERRA
h. 4.50

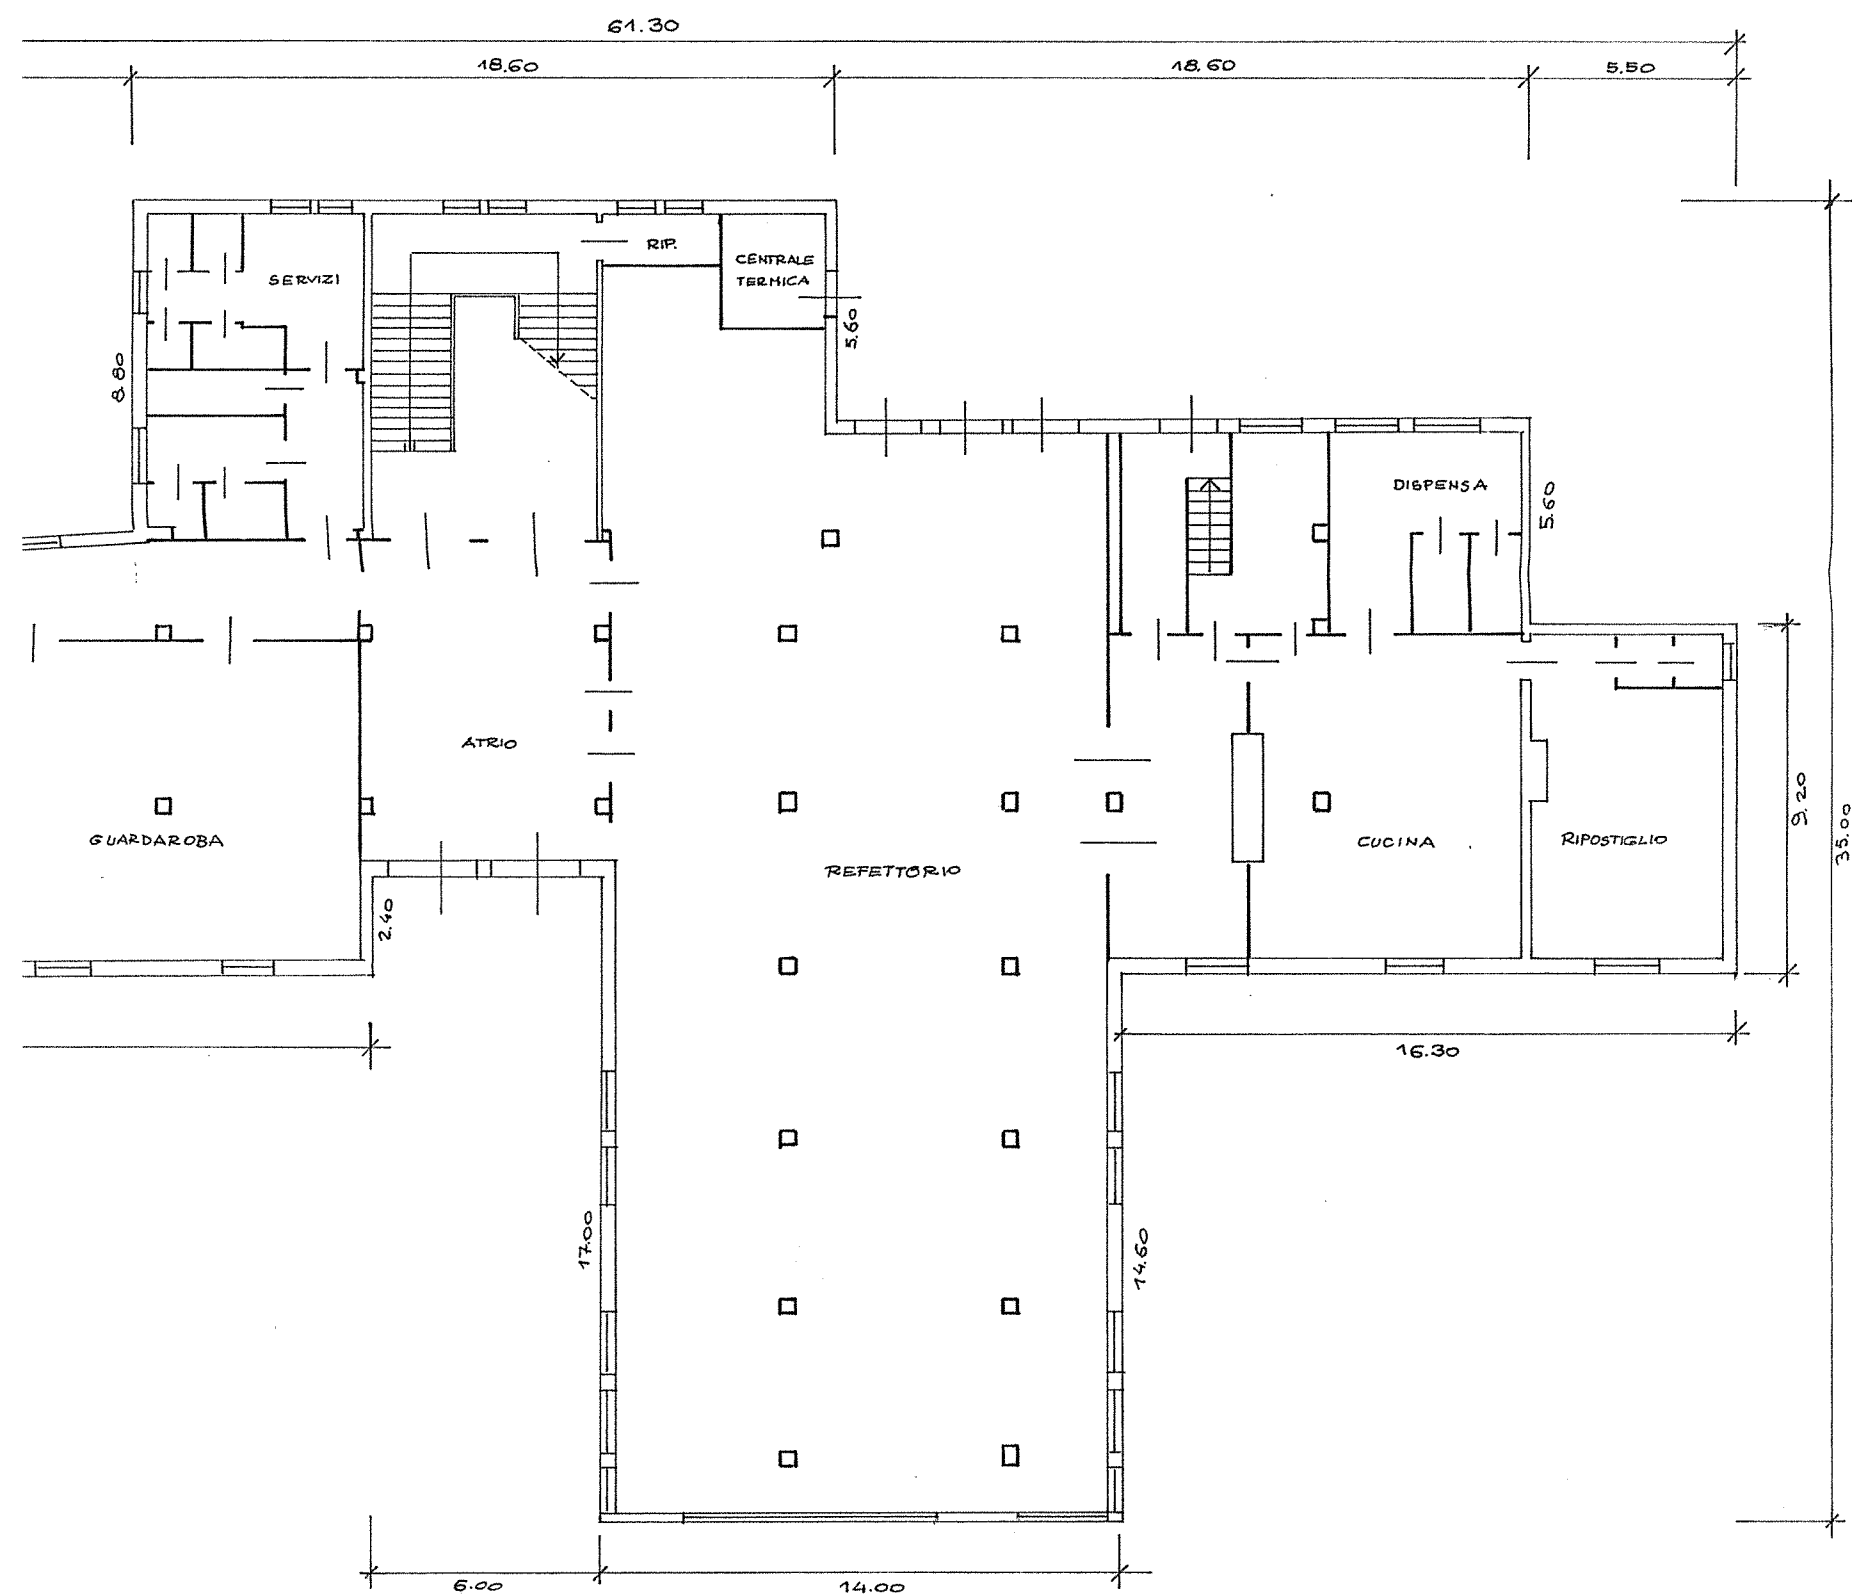

(*) Indicare le principali misure esterne

R1056

orientamento




SCALA: 1:200

UFFICIO CATASTO di MEZZOLOMBARDO Ufficio tavolare di MEZZOLOMBARDO

C.C. FAI DELLA PAGANELLA F.M. n° 4-5-7-8 P.Ed. 311 Sub. 1 P.C.


Rilievo (*) in conformità allo stato reale compilato dal ING. VITTORIO NEGRI
(Titolo Nome e Cognome del Tecnico)

Data 29 gennaio 1987 Timbro e firma Negri Vittorio

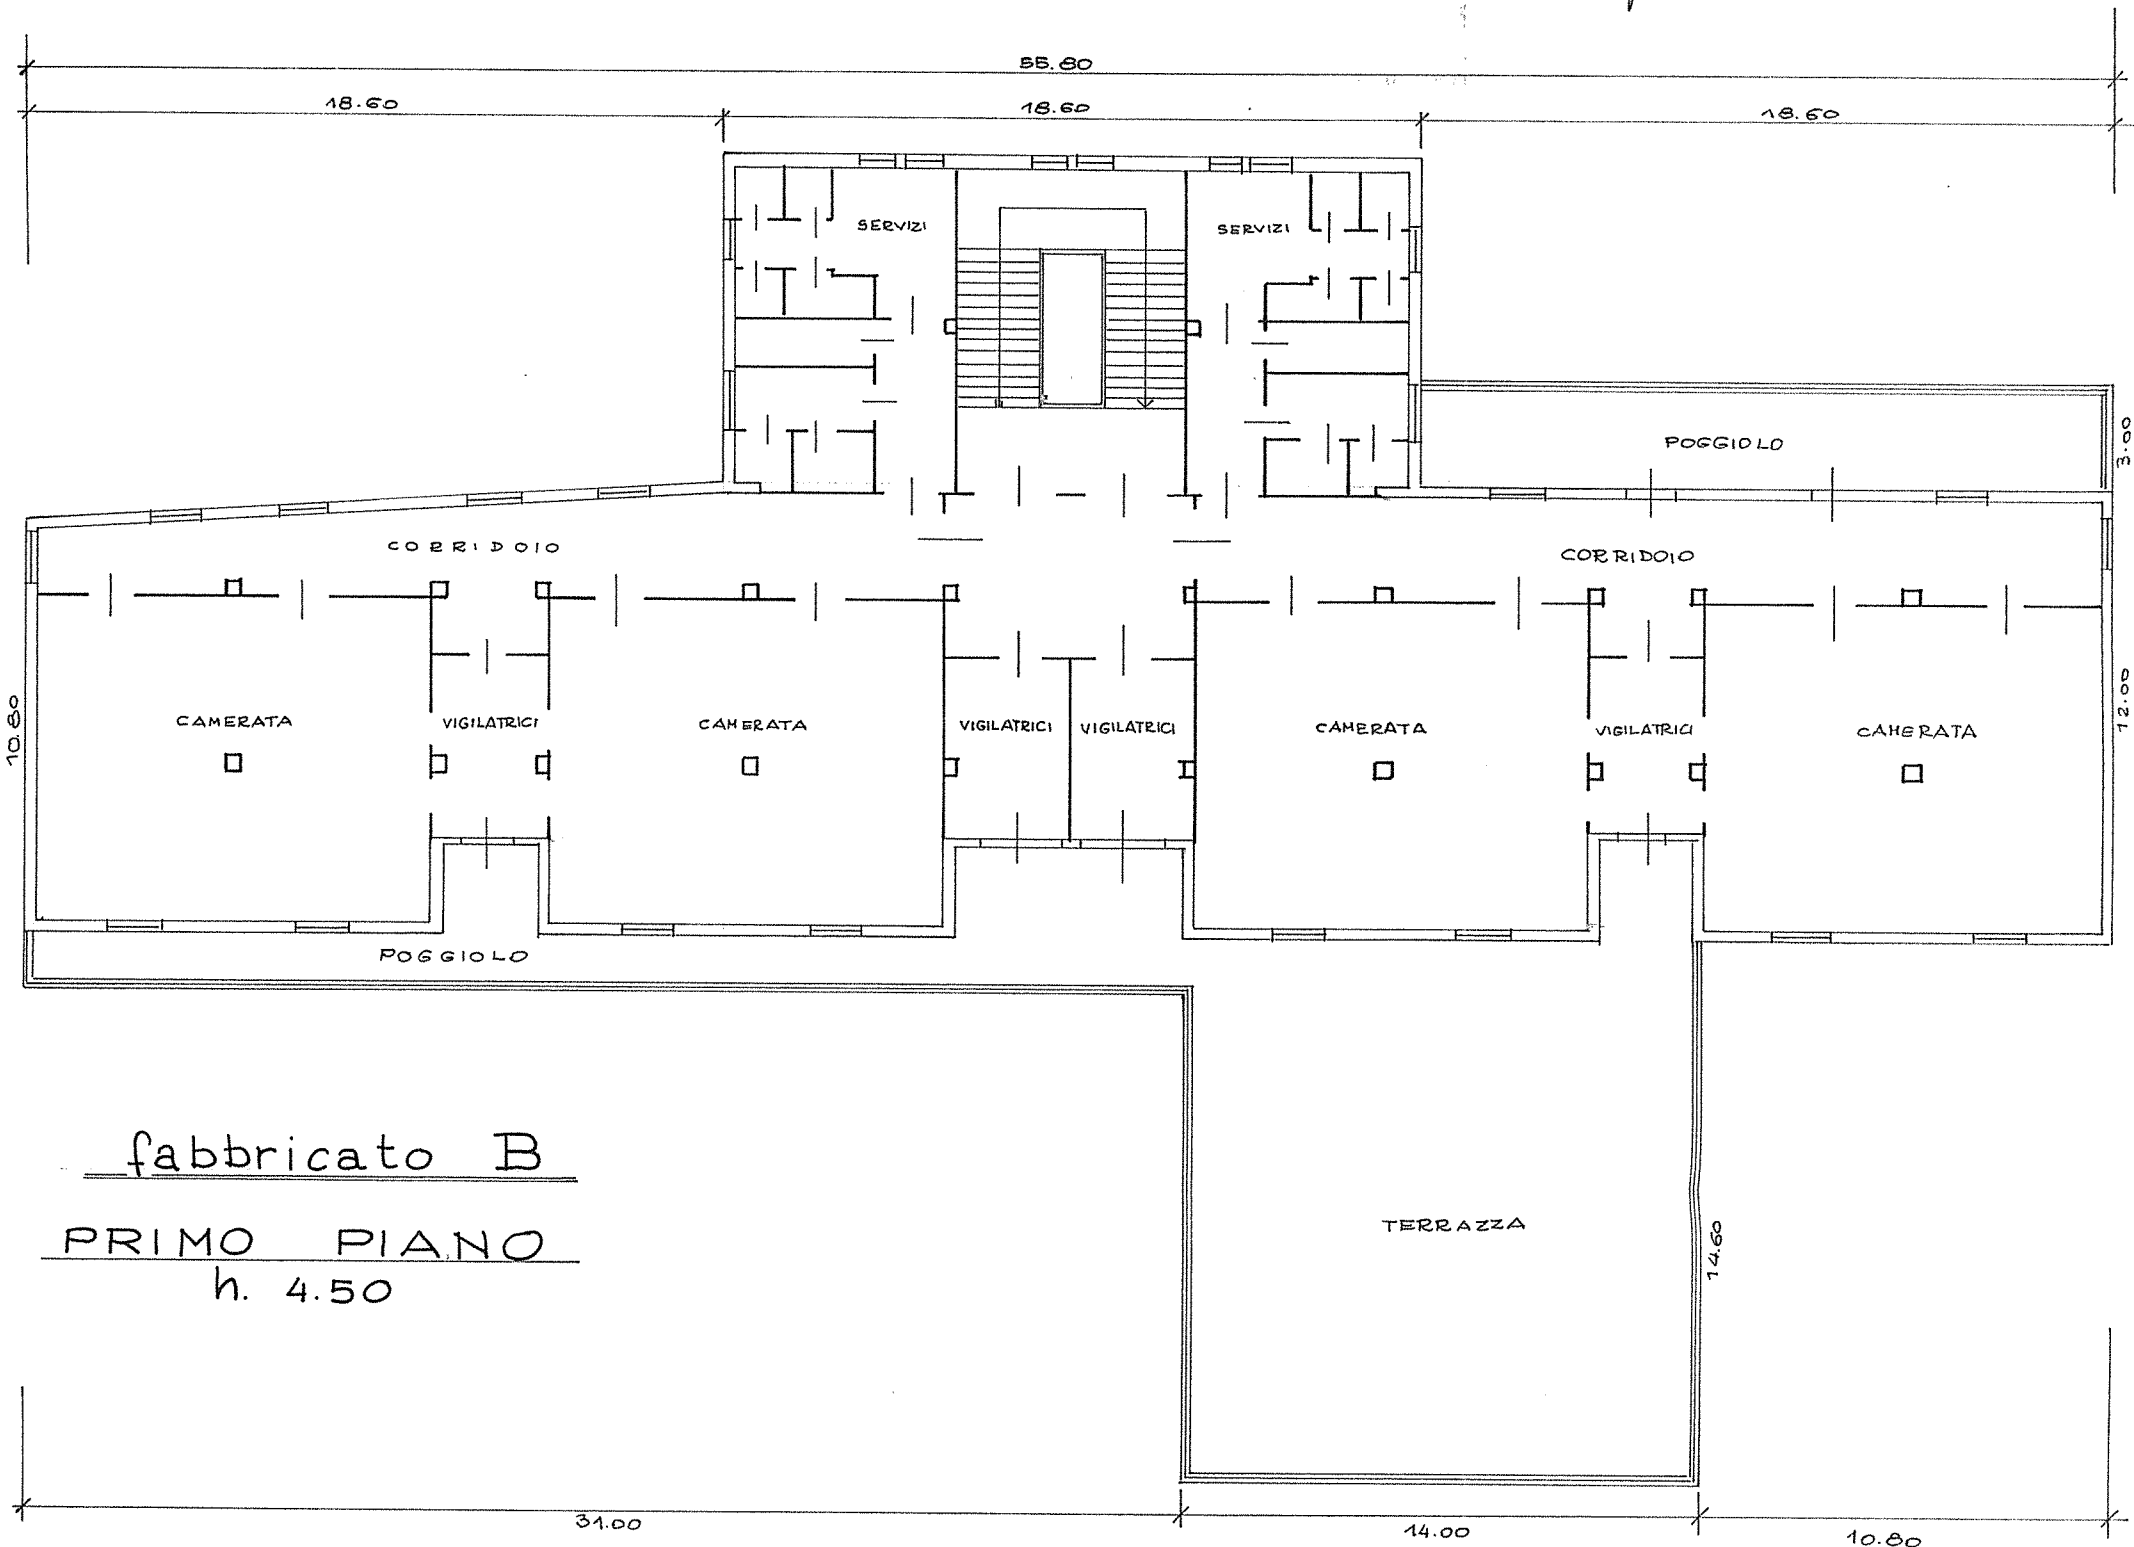

fabbricato B

PRIMO PIANO
h. 4.50

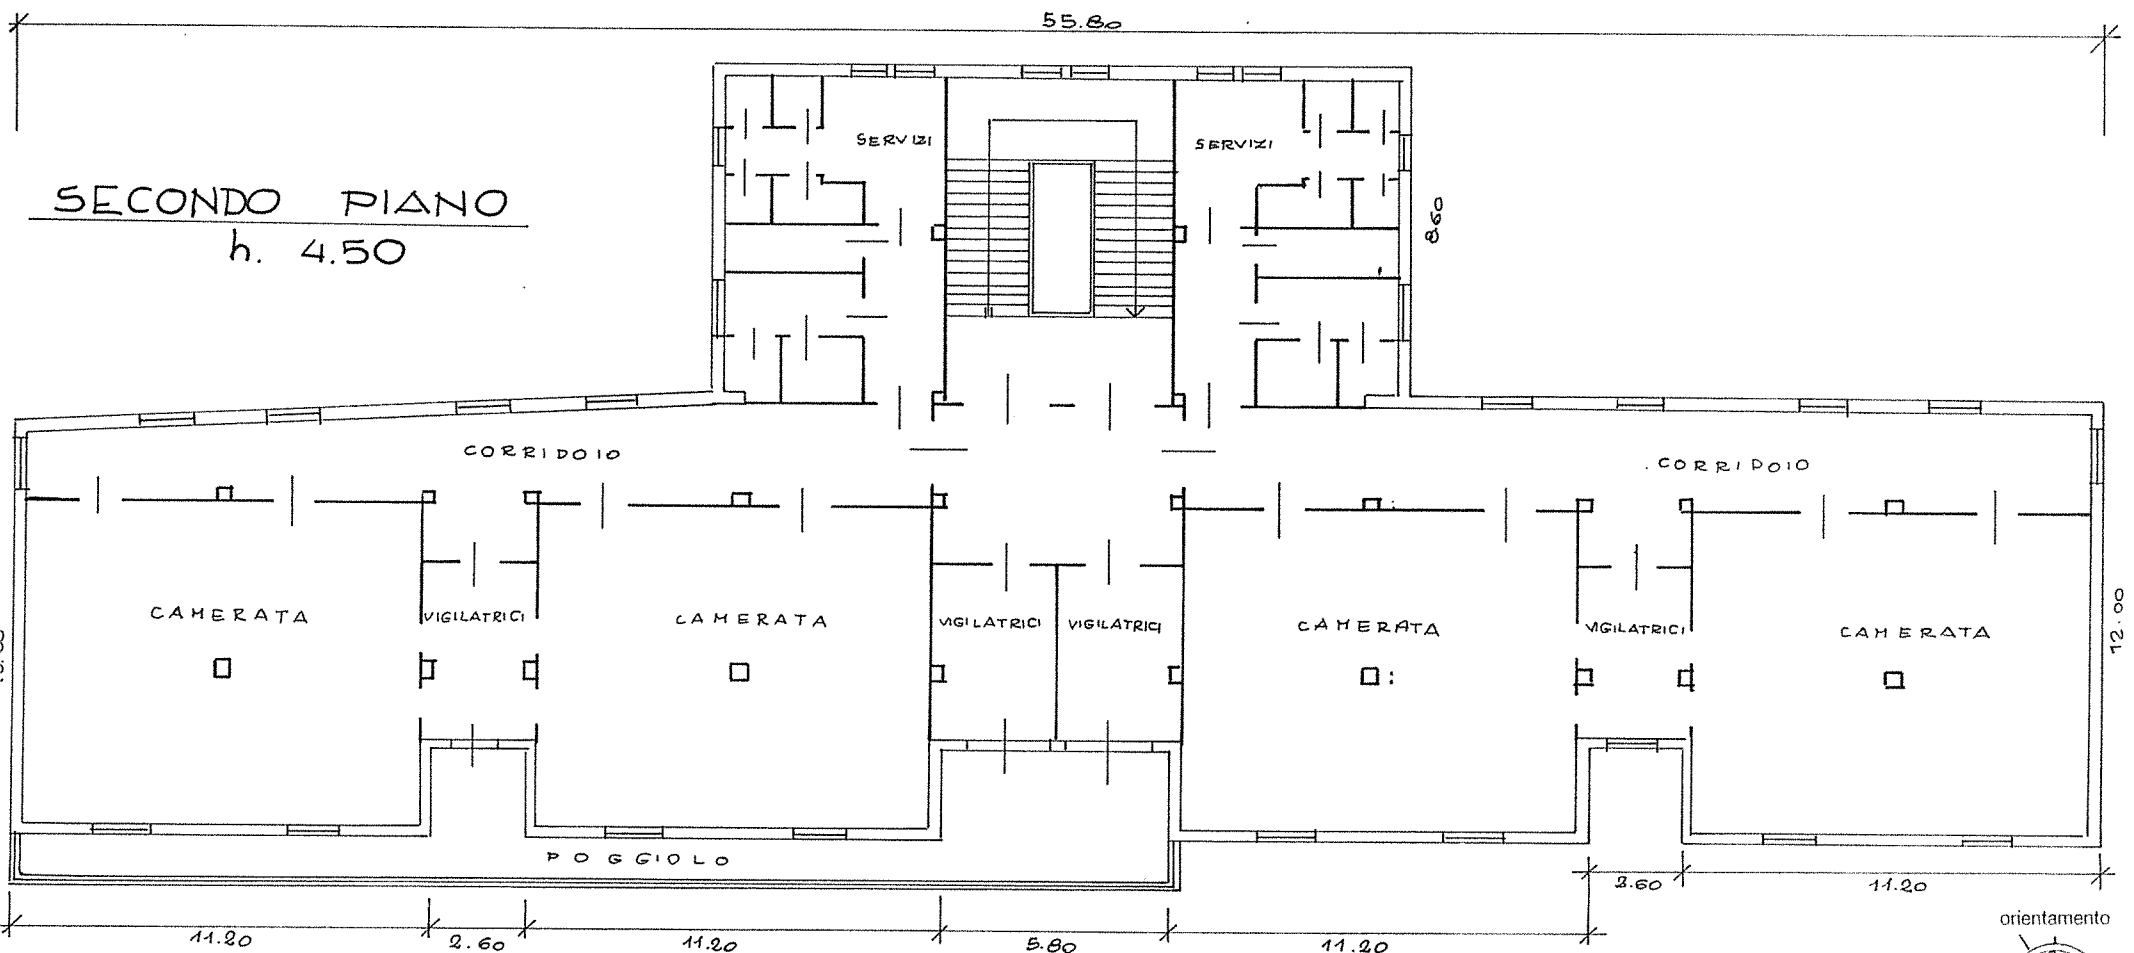

SECONDO PIANO
h. 4.50

(*) Indicare le principali misure esterne

R1053



UFFICIO CATASTO di MEZZOLOMBARDO

Ufficio tavolare di MEZZOLOMBARDO

C.C. FAI DELLA PAGANELLA

F.M. n° 4-5-7-8

P.Ed. 311

Sub. 1

P.C.

Rilievo (*) in conformità allo stato reale compilato dal


ING. VITTORIO NEGRI

(Titolo Nome e Cognome del Tecnico)


Data 29 gennaio 1987

Timbro e firma

Negri Vittorio

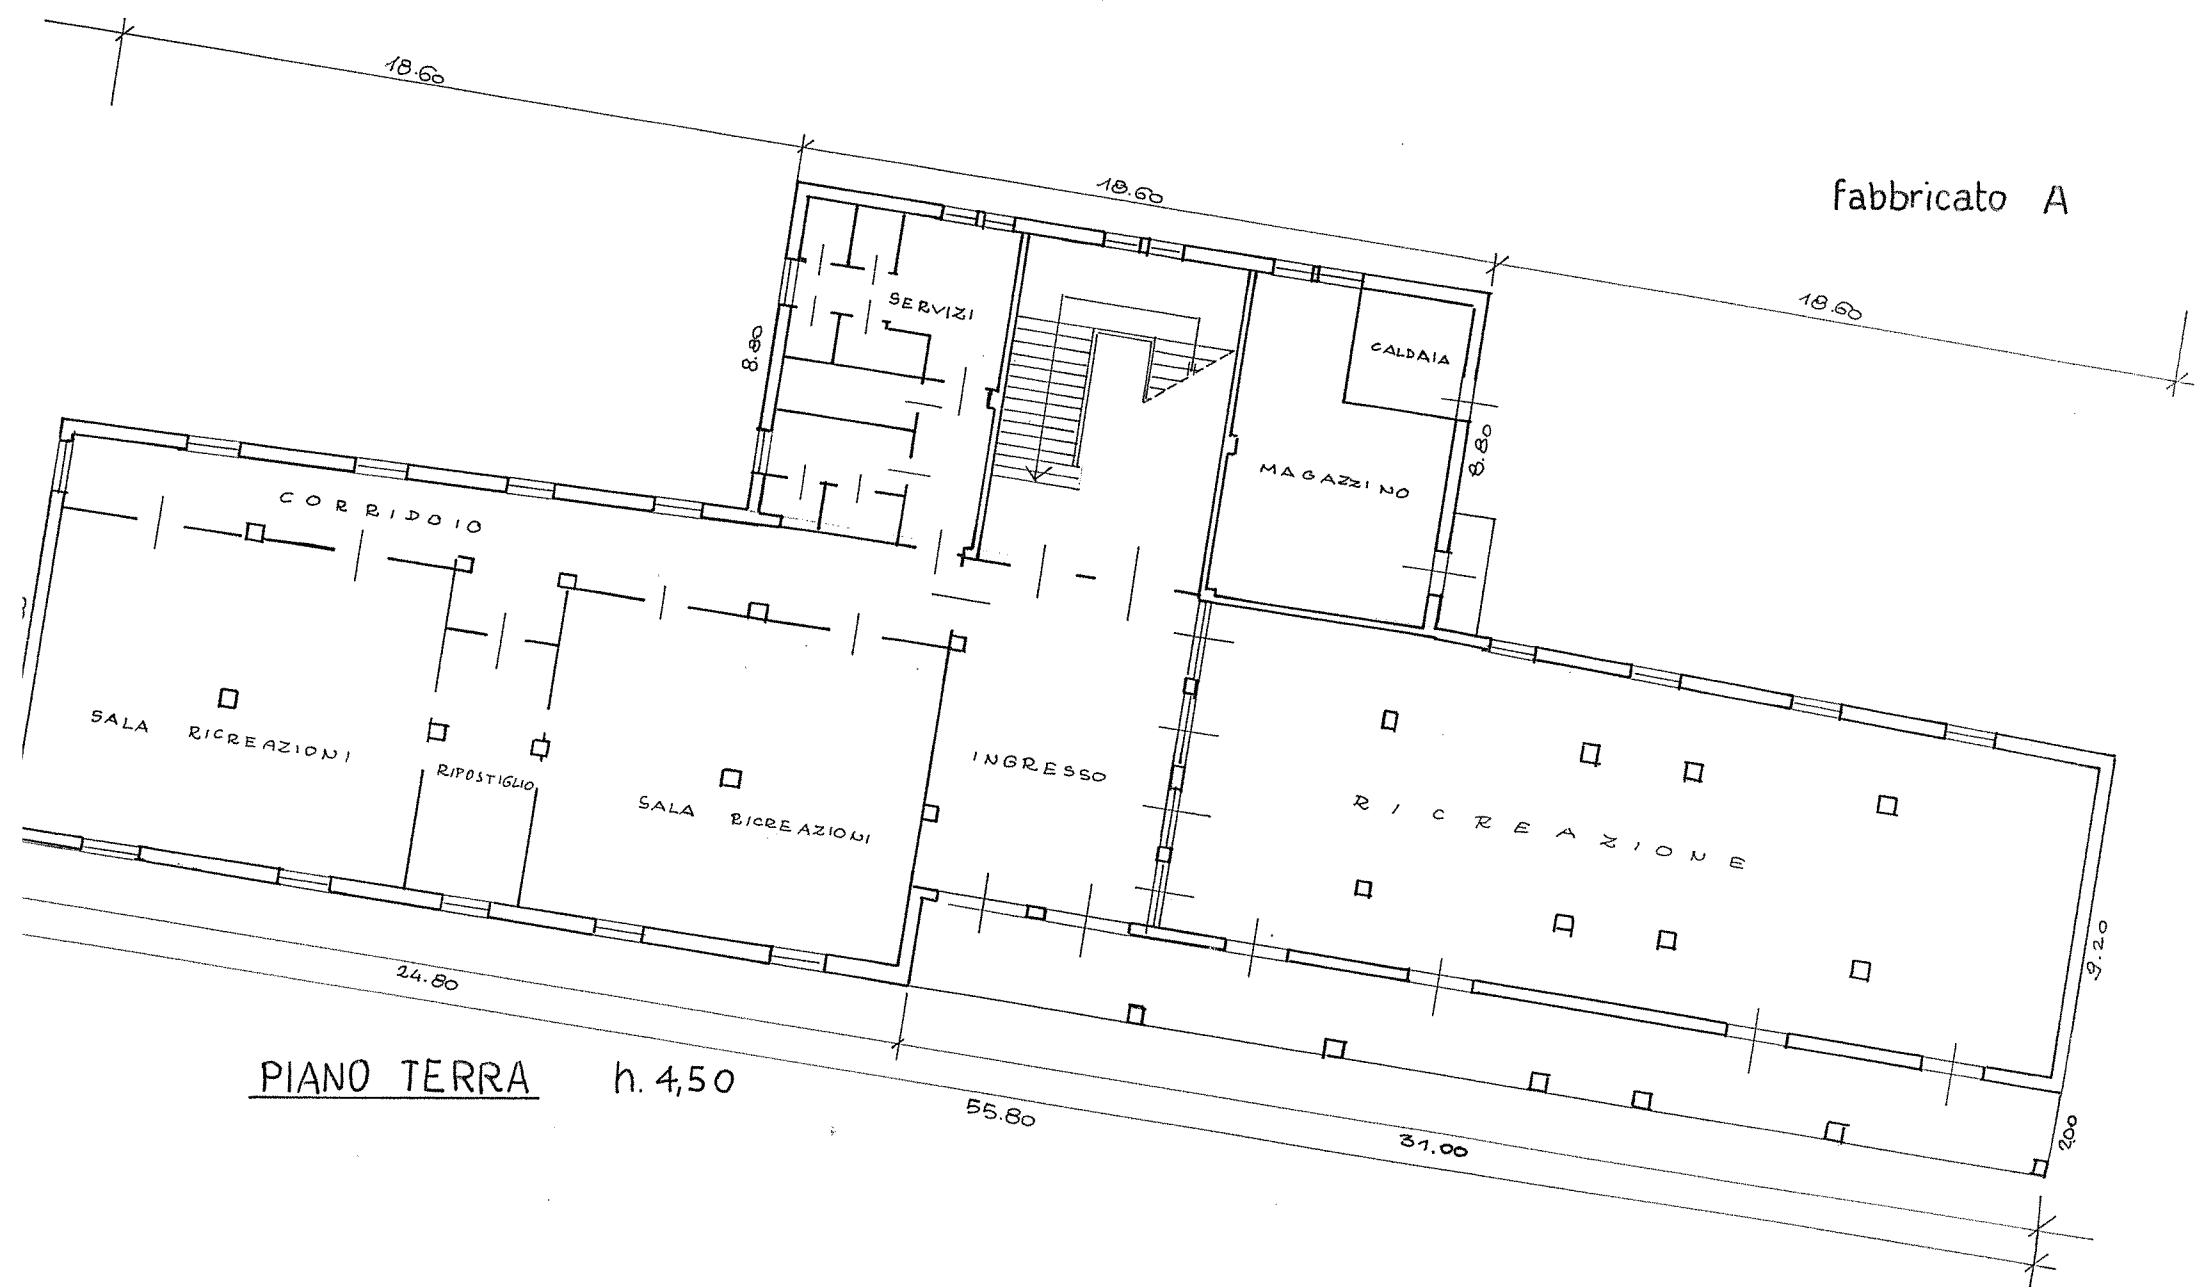


PIANO TERRA h. 4,50

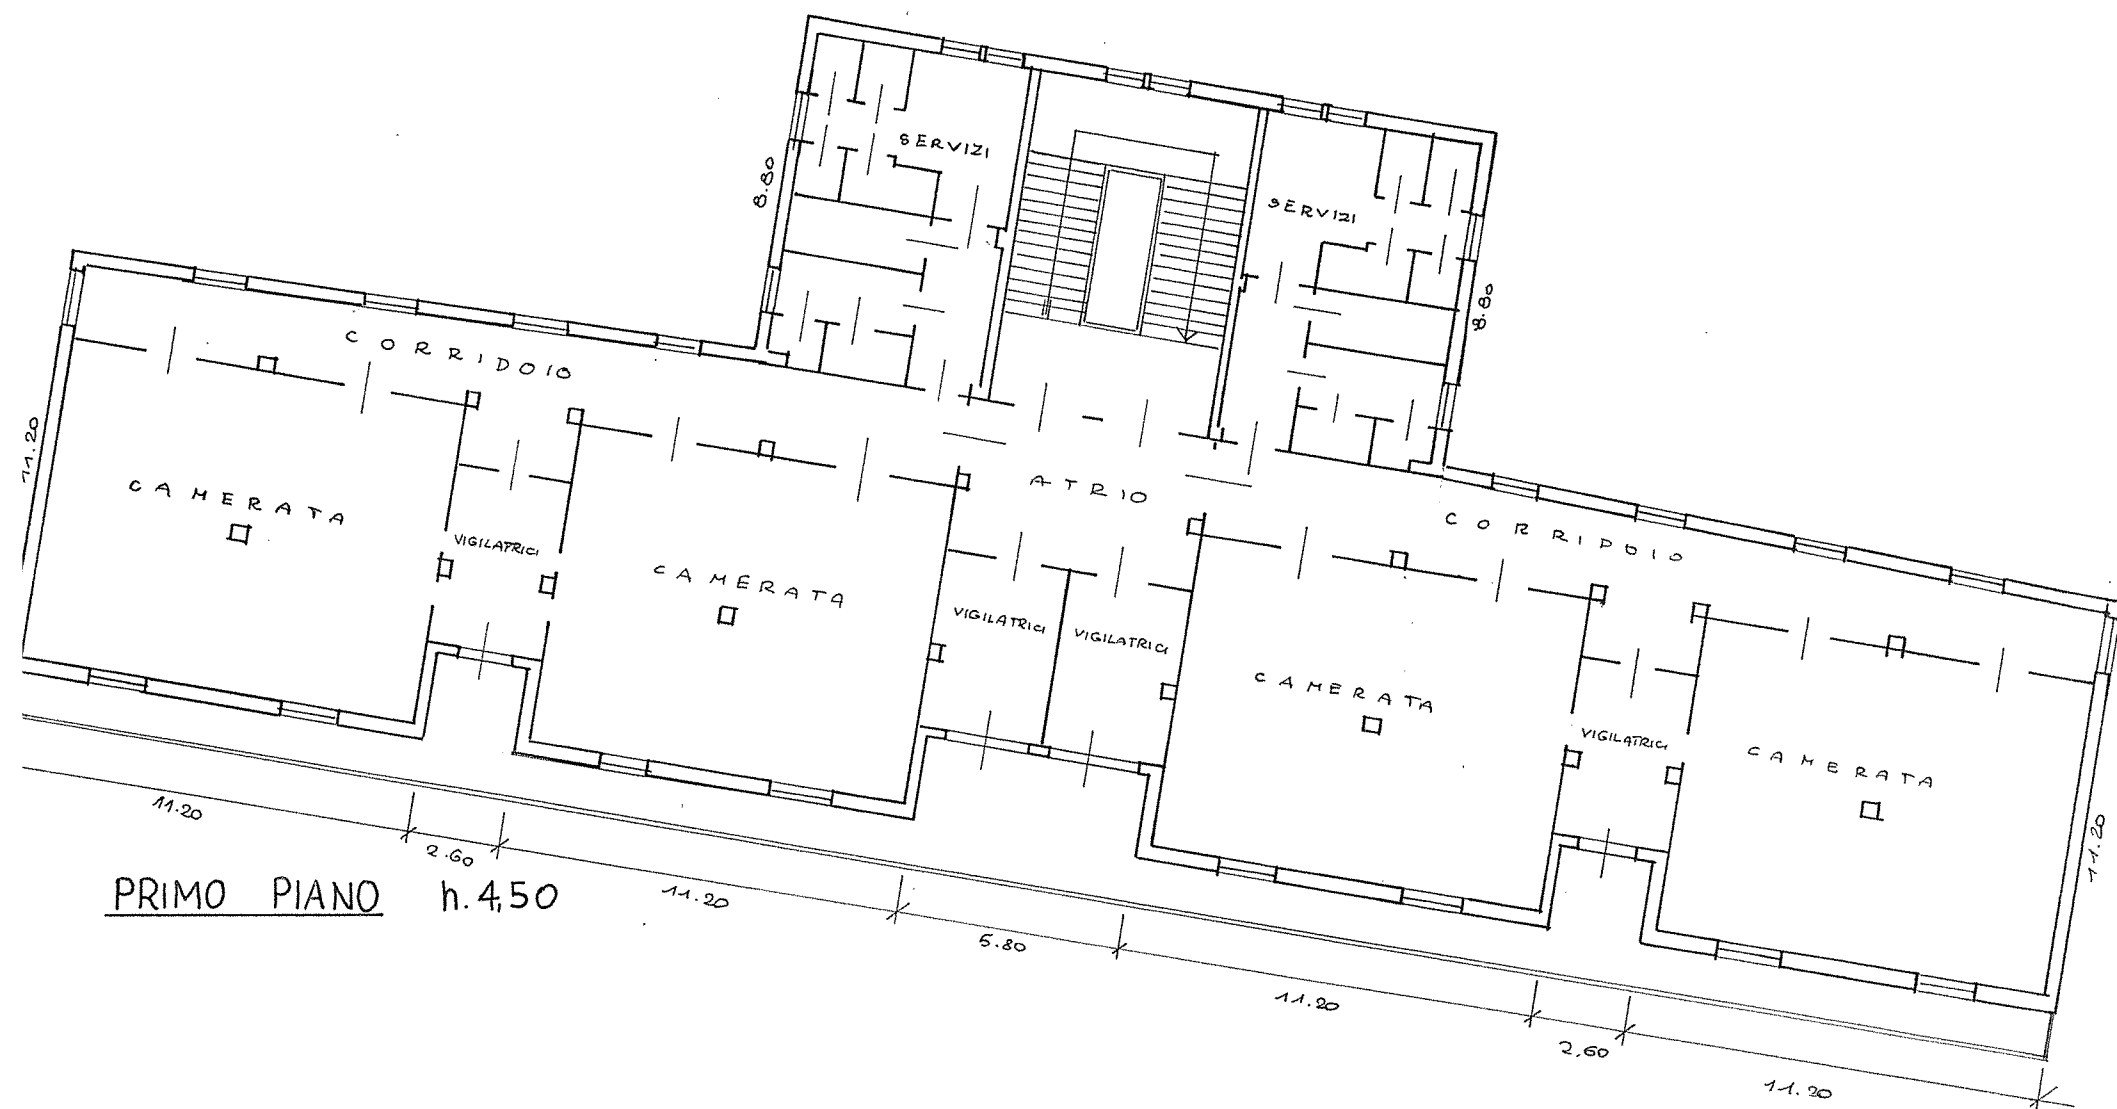

PRIMO PIANO h. 4,50

orientamento

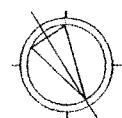

SCALA: 1:200

(*) Indicare le principali misure esterne

R1060

Ufficio tavolare di MEZZOLOMBARDO

PC

ING. VITTORIO NEGRI


(Titolo Nome e Cognome del Tecnico)

...Timbro e firma

del tecnico)

Megri Vittorio

fabbricato C

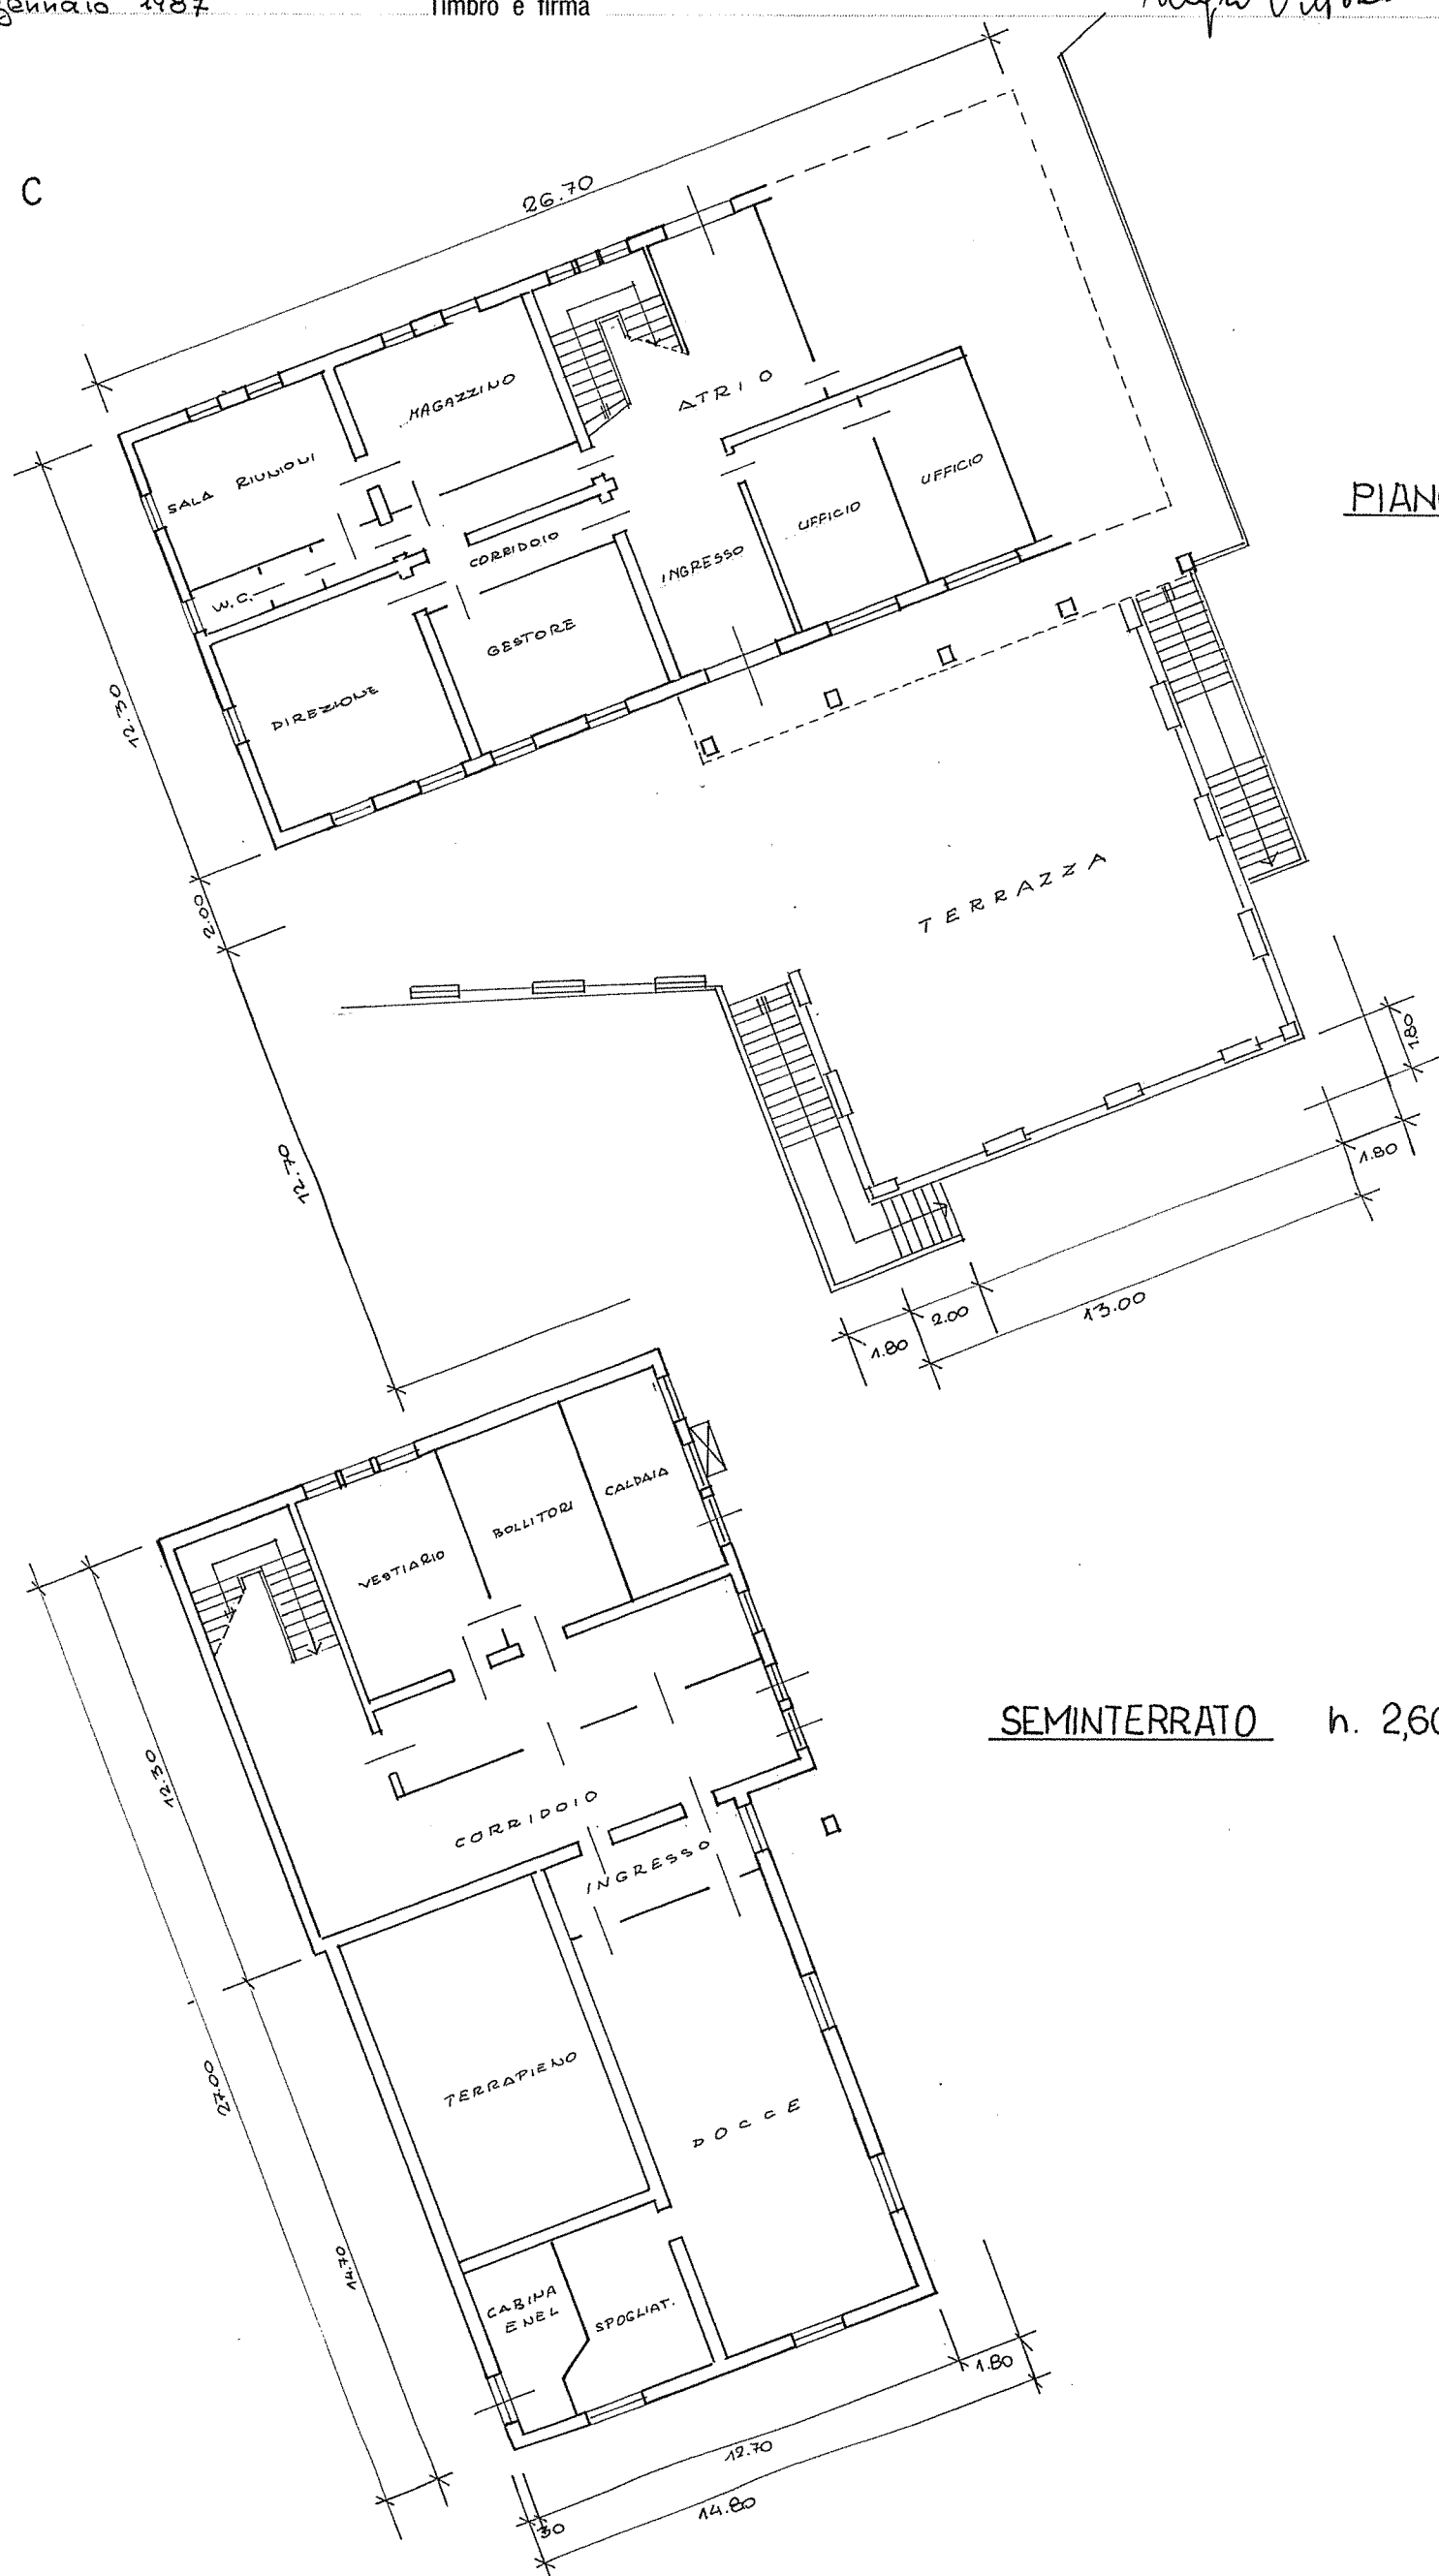

SEMINTERRATO h. 2,60

(*) Indicare le principali misure esterne

L1046



UFFICIO CATASTO di MEZZOLOMBARDO

Ufficio tavolare di MEZZOLOMBARDO

C.C. FAI DELLA PAGANELLA

F.M. n° 4-5-7-8

P.Ed. 311

Sub. 1

P.C.

Rilievo (*) in conformità allo stato reale compilato dal

ING. VITTORIO NEGRİ


(Titolo Nome e Cognome del Tecnico)

Data 29 gennaio 1987


Timbro e firma

Negri Vittorio


fabbricato C

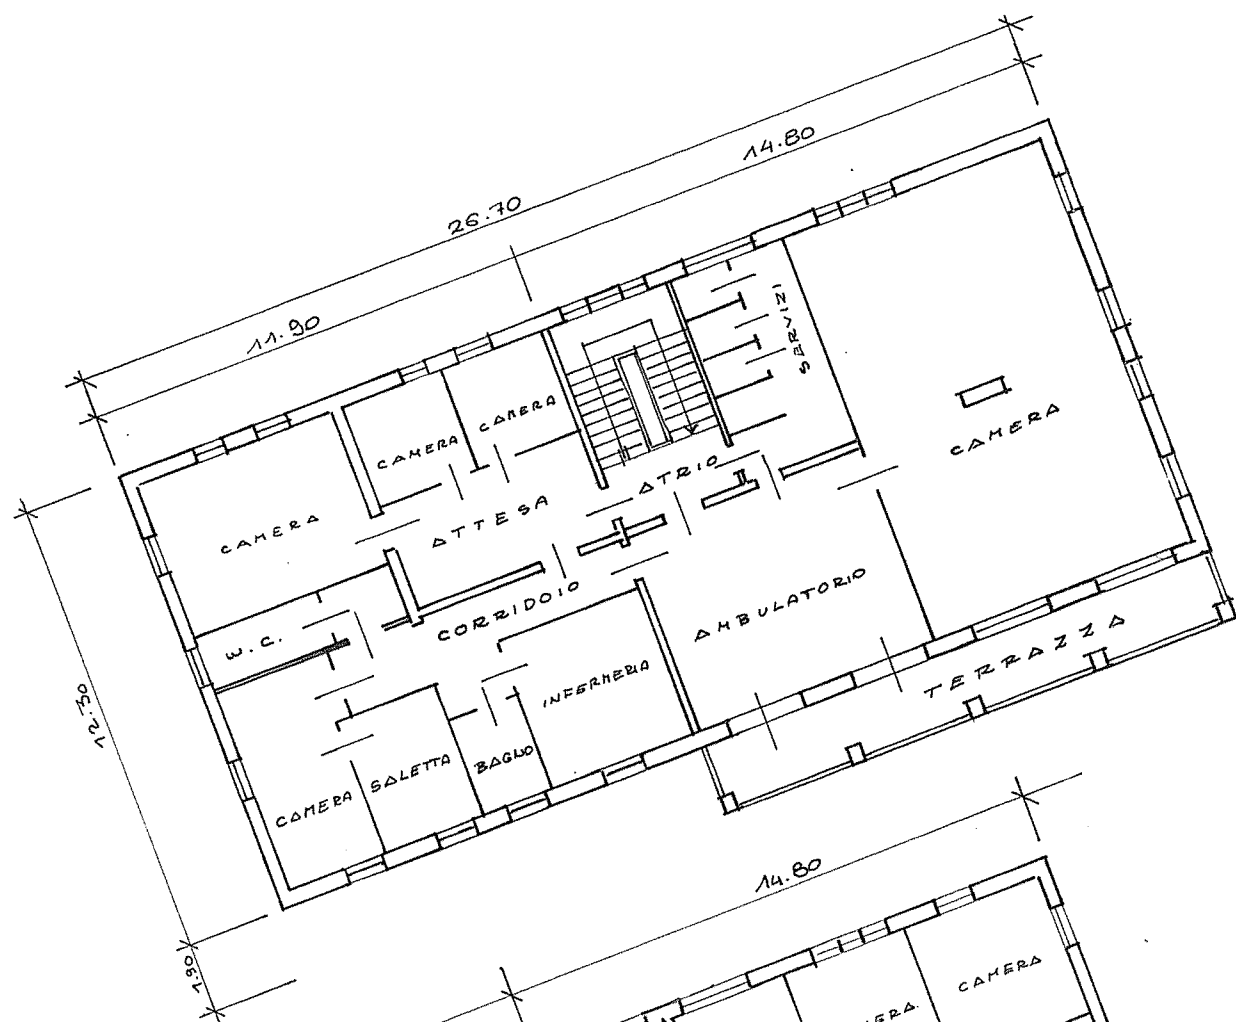

PRIMO PIANO h. 2,90

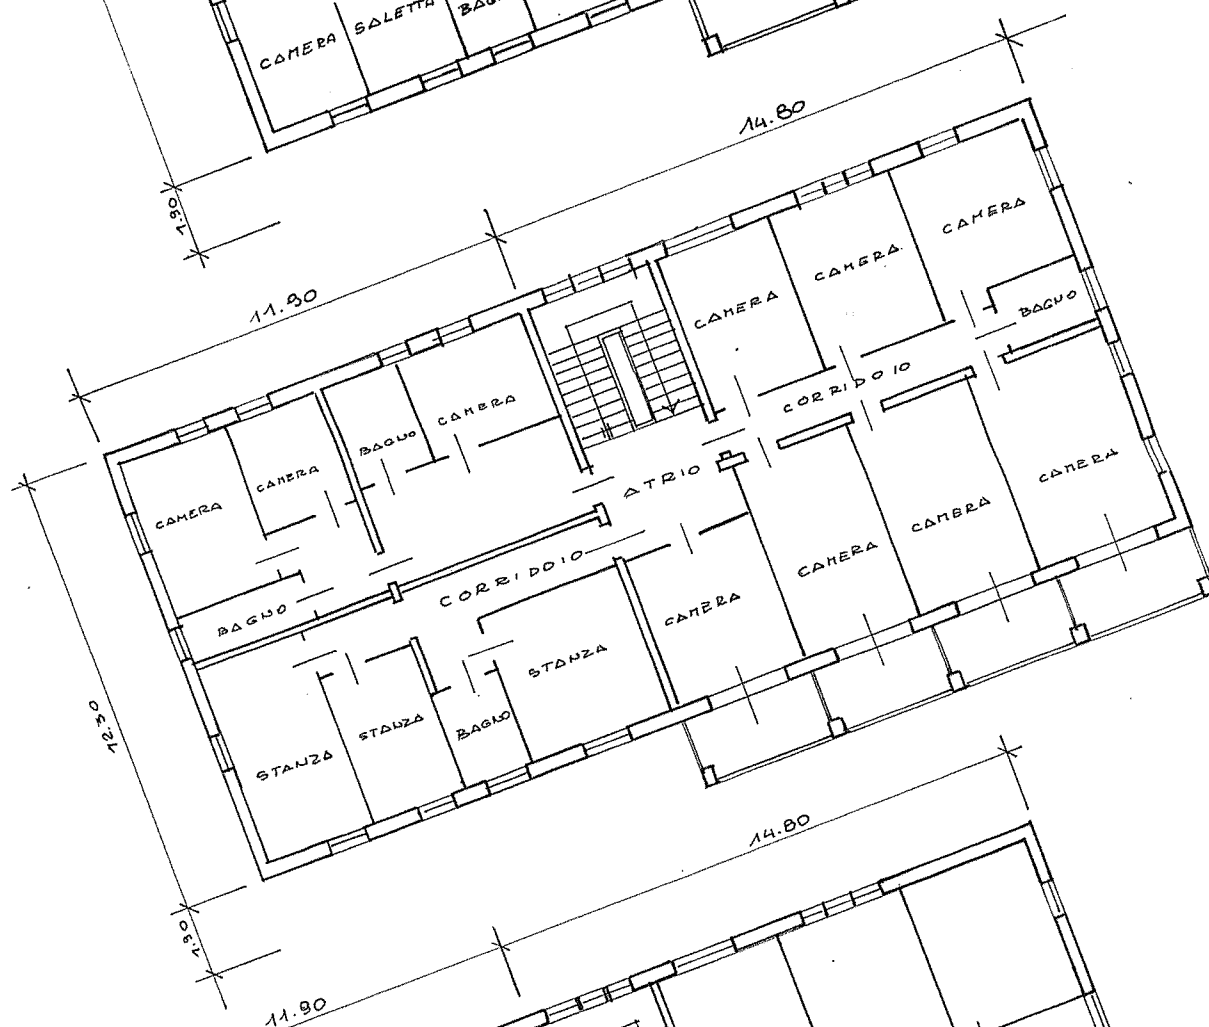

SECONDO PIANO h. 2,85

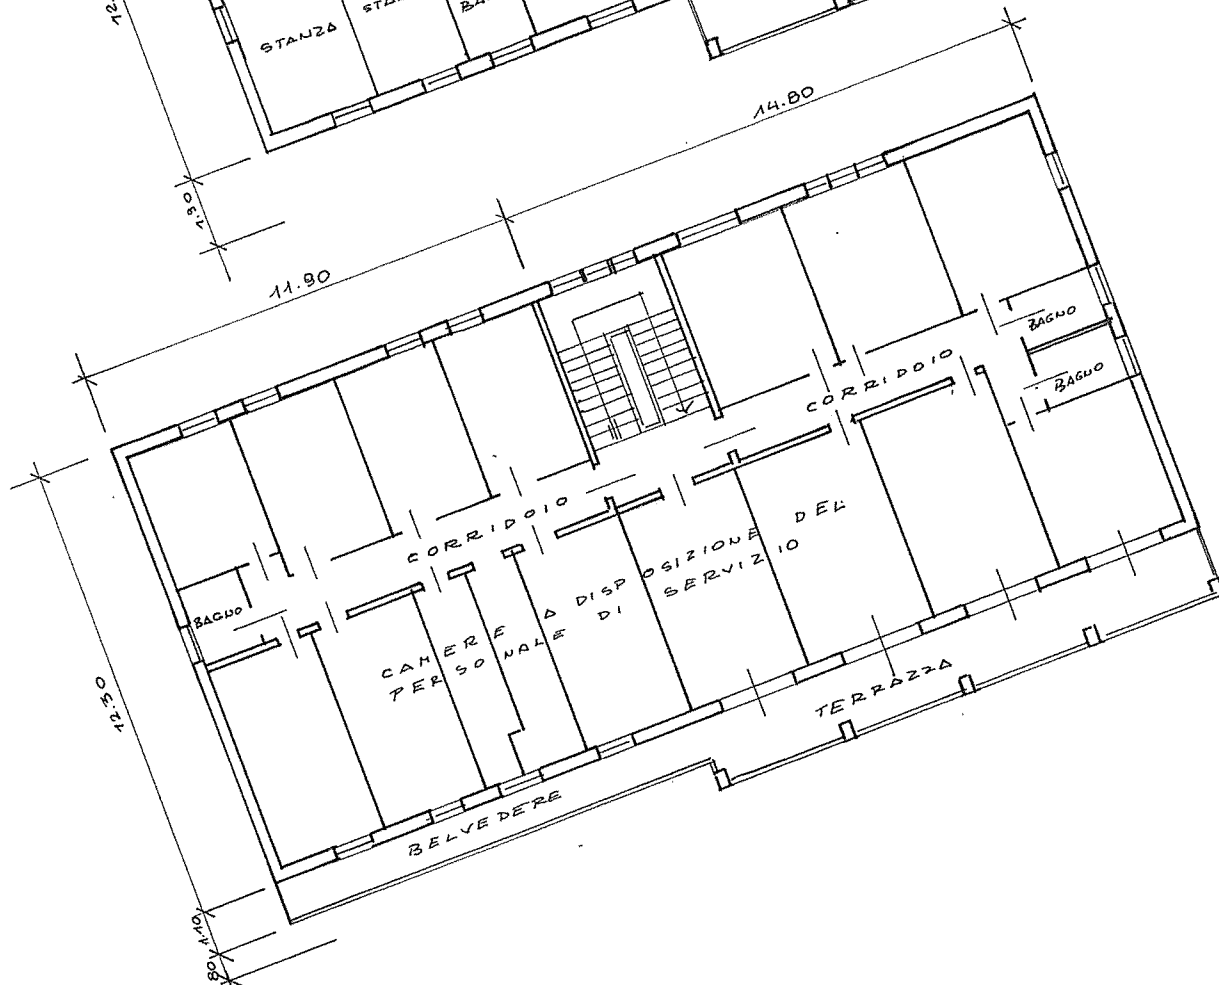

TERZO PIANO h. 2,95

(*) Indicare le principali misure esterne

21074

UFFICIO CATASTO di MEZZOLOMBARDO

Ufficio tavolare di MEZZOLOMBARDO

C.C. FAI DELLA PAGANELLA

F.M. n° 4-5-7-8

P.Ed. 311

Sub. 1

P.C.

Rilievo (*) in conformità allo stato reale compilato dal


ING. VITTORIO NEGRI
(Titolo Nome e Cognome del Tecnico)

Data 29 gennaio 1987

Timbro e firma

Negri Vittorio

fabbricato D

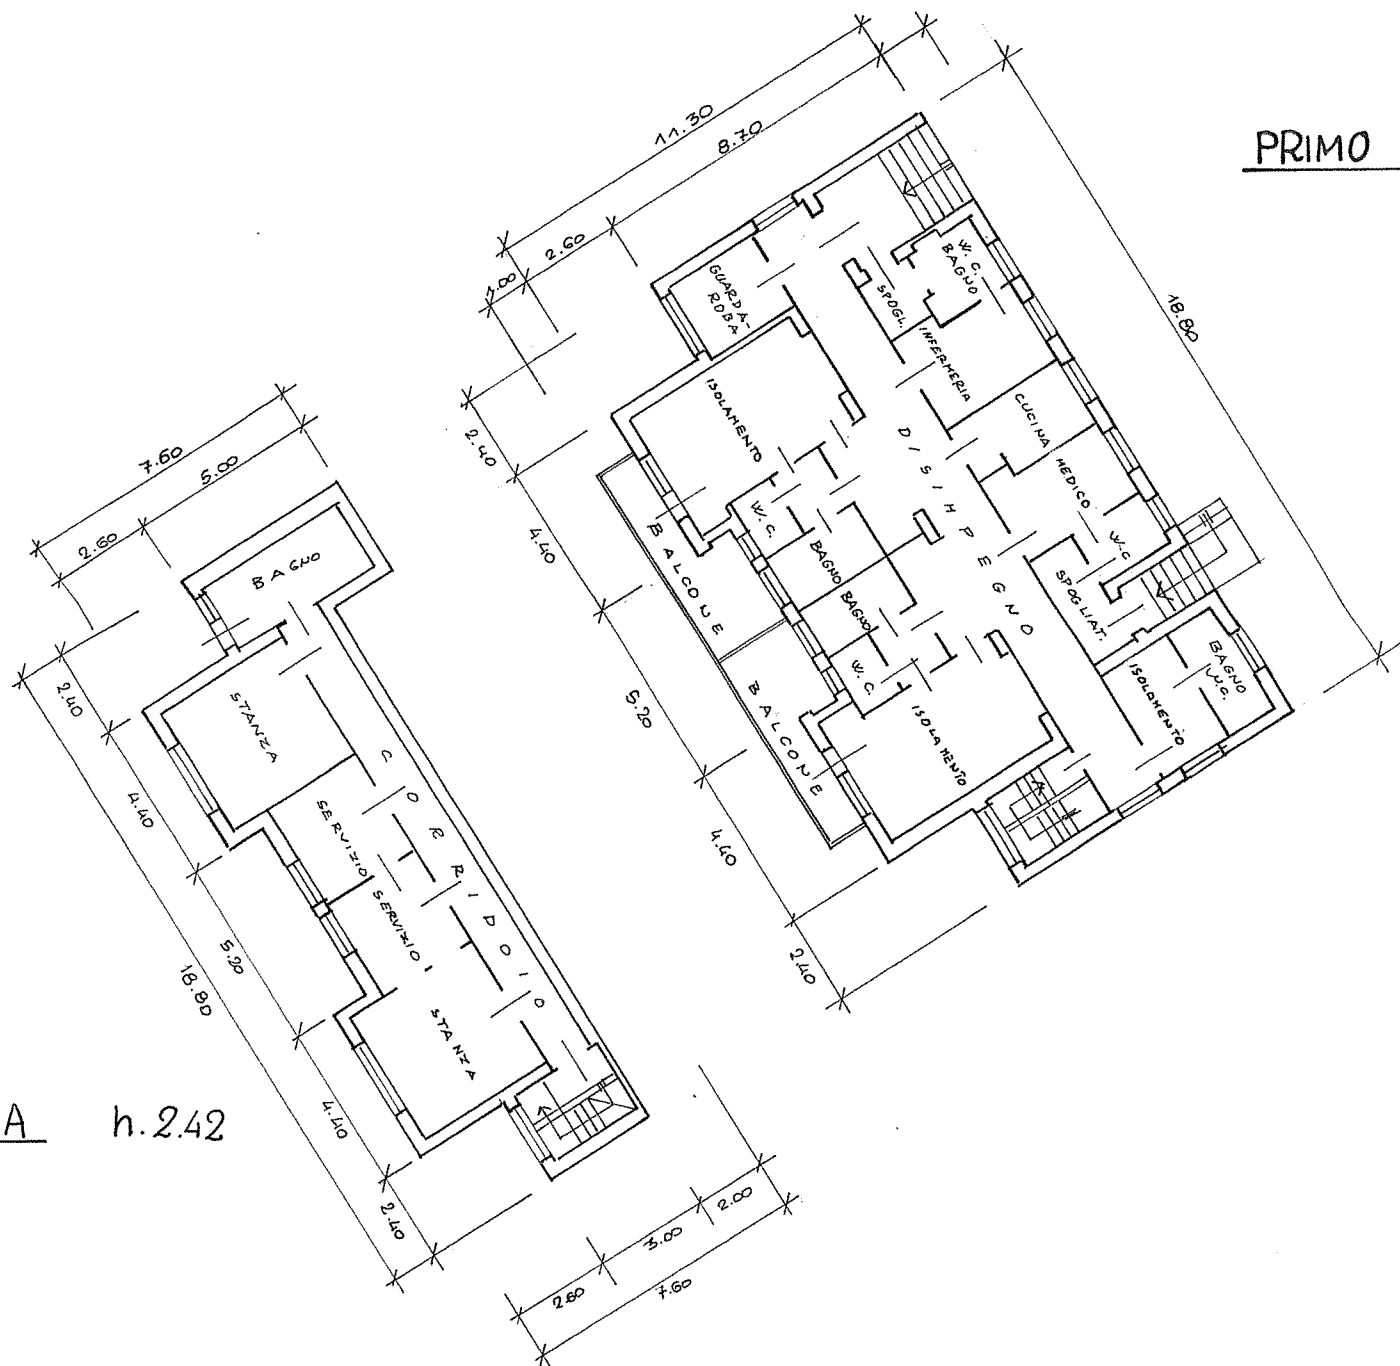

PRIMO PIANO h. 2.80

PIANO TERRA h. 2.42

(*) Indicare le principali misure esterne

R1042

REGIONE TRENTINO-ALTO ADIGE
(D.P.R. 31 luglio 1978, n. 569)
NUOVO CATASTO EDILIZIO URBANO
(R. Decreto Legge 13 aprile 1939, n. 652)

Mod. Am (C.E.U.)
N. d'ord. 1
N. fogli 1

PLANIMETRIA (*) dell'immobile situato nel comune amministrativo di FAI DELLA PAGANELLA
presentata all'Ufficio catasto di MEZZOLOMBARDO Ufficio tavolare di MEZZOLOMBARDO
C.C. FAI DELLA PAGANELLA F.M. n° 4-5-7-8 P.Ed. 311 Sub. 2 P.C.

Rilievo (*) in conformità allo stato reale (Art. 74 R.D. 28.3.1929, n. 499)


Compilato dal ING. VITTORIO NEGRI
(Titolo, Nome e Cognome del Tecnico)

Iscritto all'Albo degli INGEGNERI della Prov. di TRENTO

Data 29 gennaio 1987 Timbro e firma Negri Vittorio


SPAZIO RISERVATO ALL'UFFICIO CATASTO

Subalterni assegnati in data 6 MAR 1987
Il Tecnico Catastale
Mod. 97 n. 400/87 P.C. Imp. fer Cat. fer Cl. fer

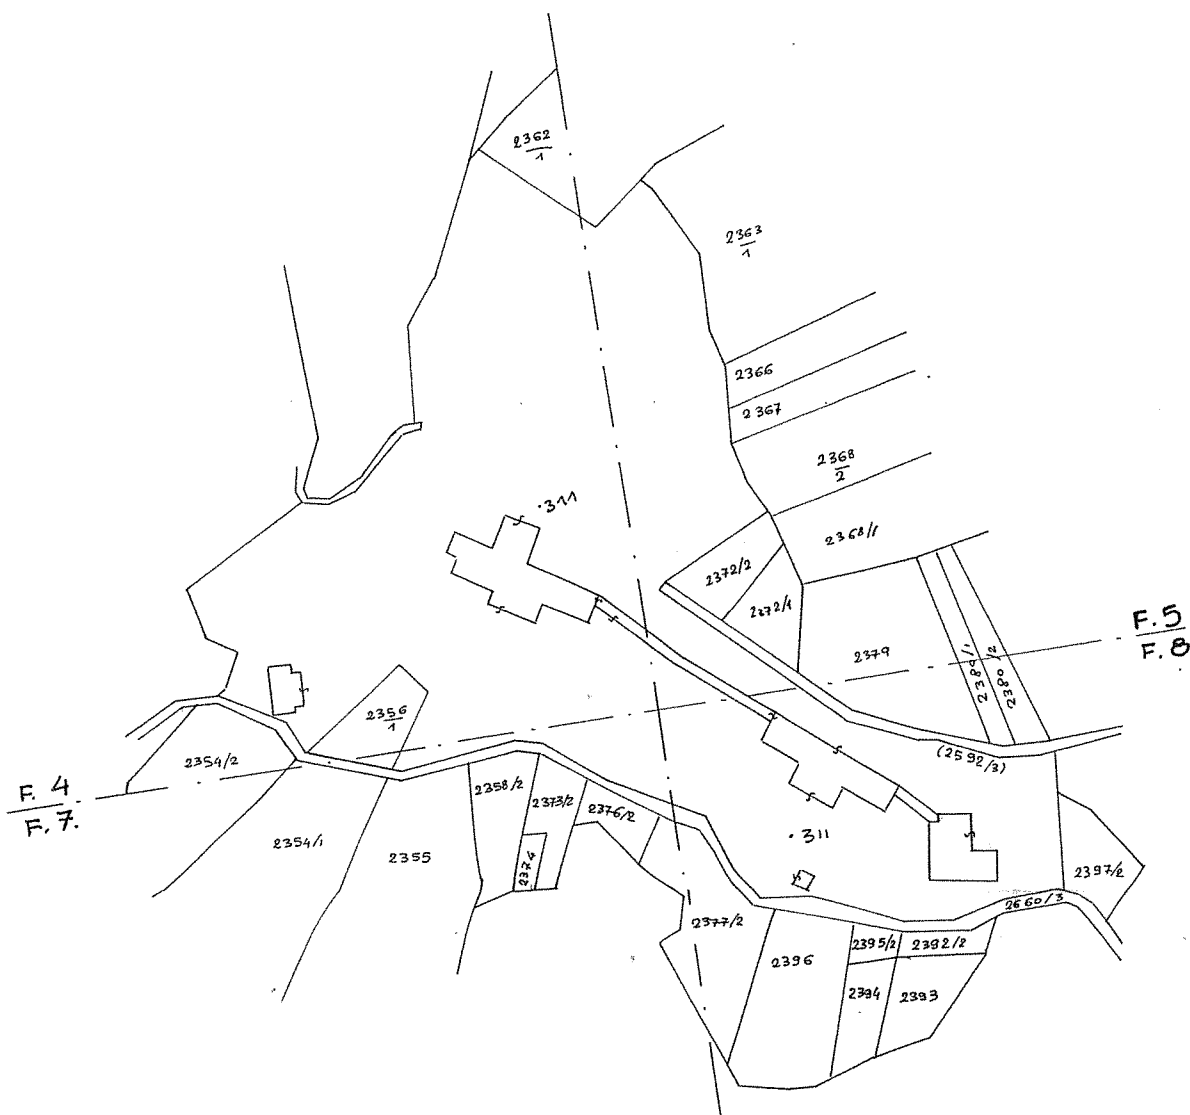

ESTRATTO MAPPA
1:2880

fabbricato C
PIANO TERRA h. 2,90

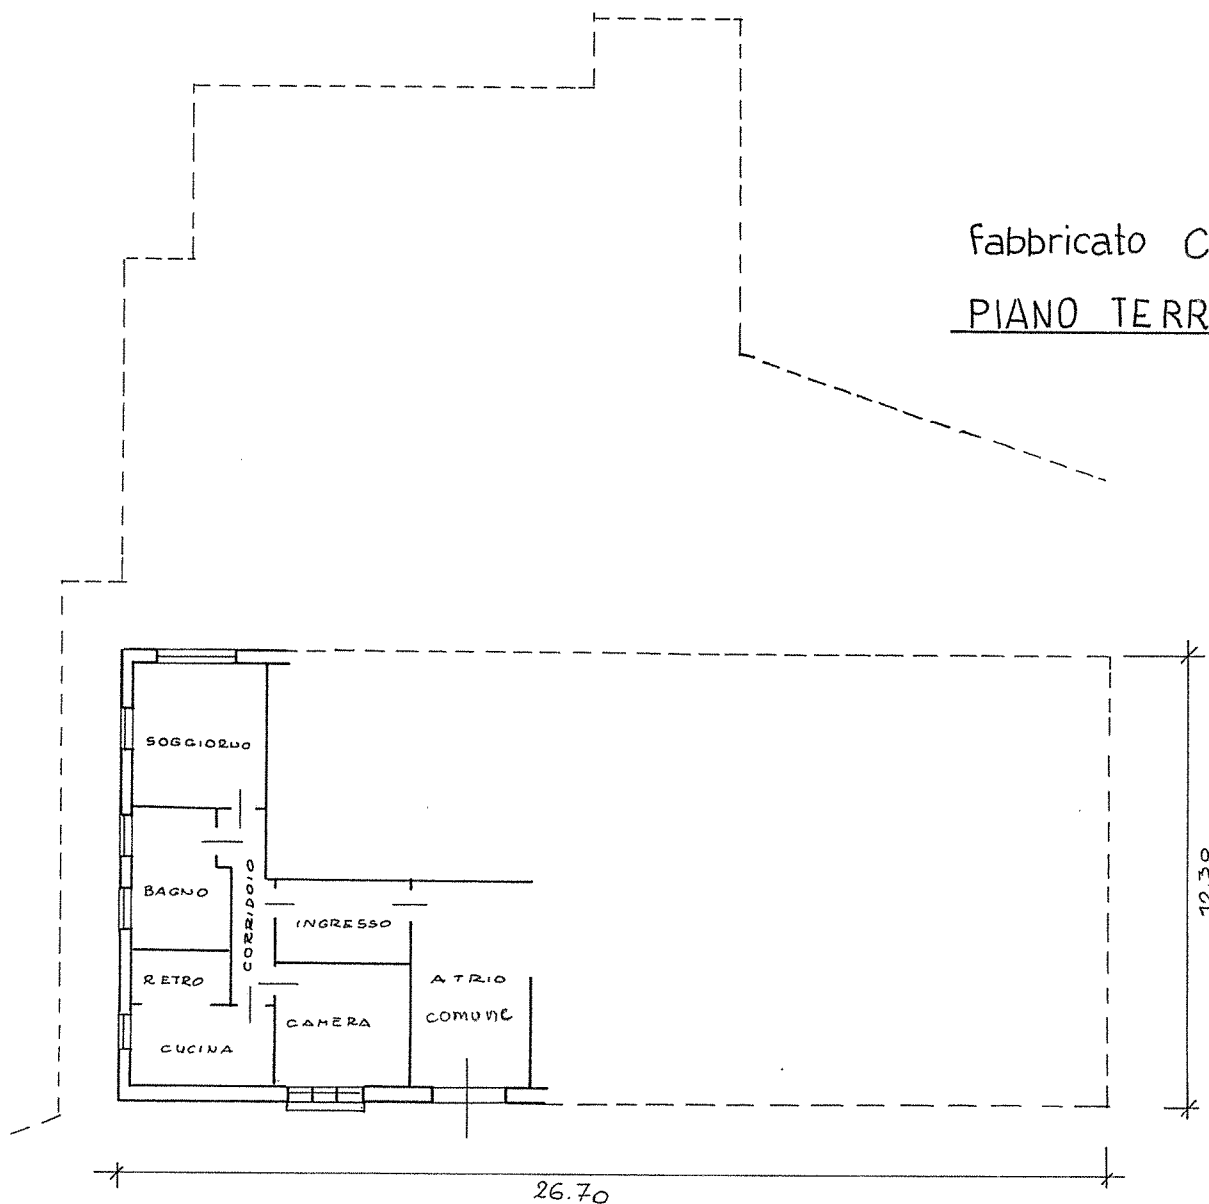

(*) Indicare le principali misure esterne

R1064

REGIONE TRENTINO-ALTO ADIGE
(D.P.R. 31 luglio 1978, n. 569)
NUOVO CATASTO EDILIZIO URBANO
(R. Decreto Legge 13 aprile 1939, n. 652)

Mod. Am (C.E.U.)
N. d'ord. 1
N. fogli 1

PLANIMETRIA (*) dell'immobile situato nel comune amministrativo di FAI DELLA PAGANELLA

presentata all'Ufficio catasto di MEZZOLOMBARDO

Ufficio tavolare di MEZZOLOMBARDO

C.C. FAI DELLA PAGANELLA

F.M. n° 4-5-7-8

P.Ed. 311

Sub. 3

P.C.

Rilievo (*) in conformità allo stato reale

(Art. 74 R.D. 28.3.1929, n. 499)

Compilato dal ING. VITTORIO NEGRI

(Titolo, Nome e Cognome del Tecnico)

Iscritto all'Albo degli INGEGNERI

della Prov. di TRENTO

Data 29 gennaio 1987

Timbro e firma

Negri Vittorio

SPAZIO RISERVATO ALL'UFFICIO CATASTO

Subalterni assegnati in data

6 MAR. 1987


Il Tecnico Catastale

Mod. 97 n. 401/87


P.C. Imp.

Cat.

Cl.

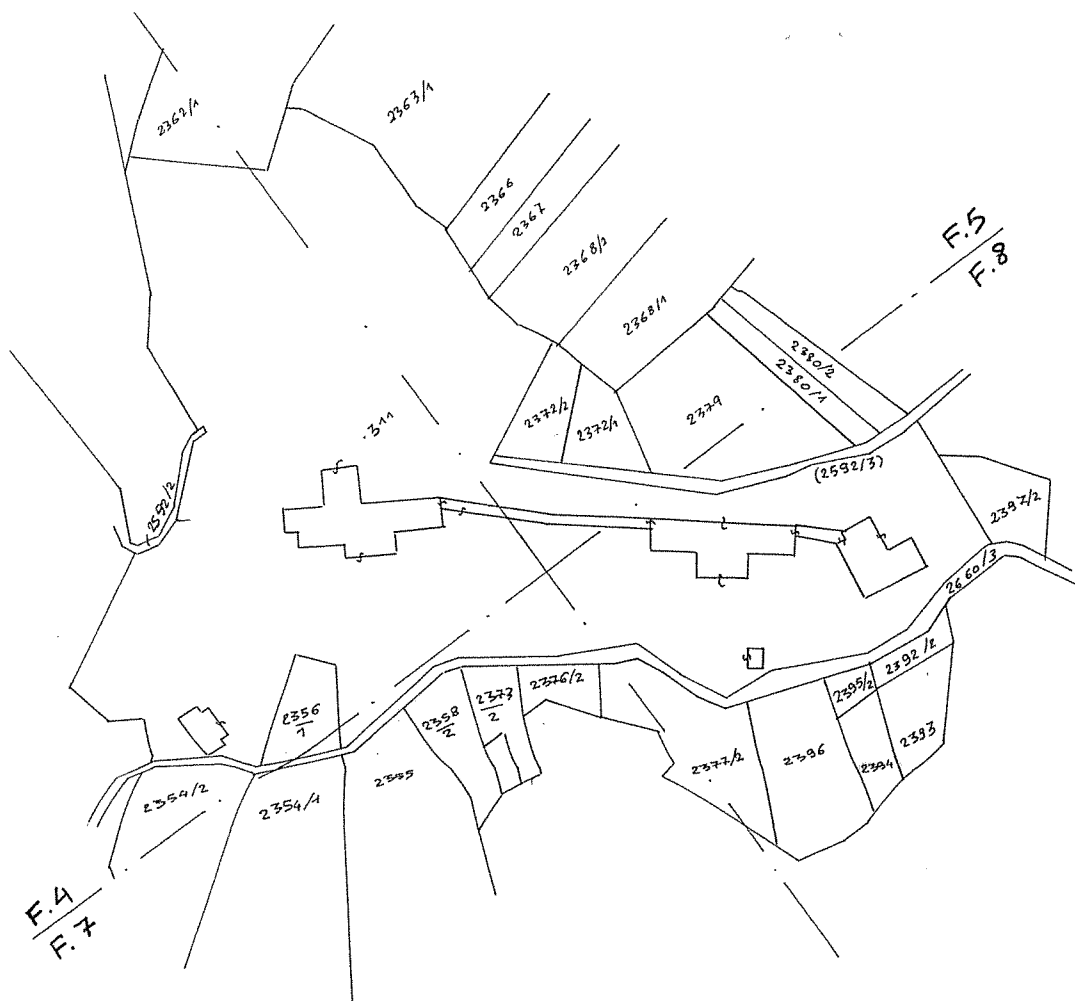

ESTRATTO MAPPA
1:2.880

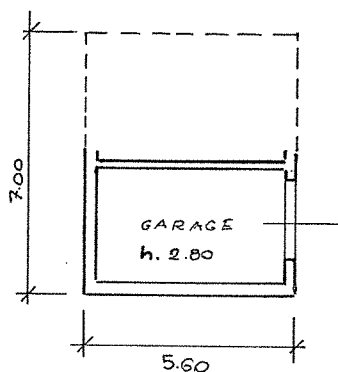


fabbricato E

(*) Indicare le principali misure esterne

R1060

orientamento

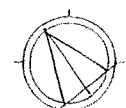

SCALA: 1:200


Rilievo (*) in conformità allo stato reale (Art. 74 R.D. 28.3.1929, n. 499)

Compilato dal ING. VITTORIO NEGRI
(Titolo, Nome e Cognome del Tecnico)


Data 29 gennaio 1982 Timbro e firma *Agui Vittorio*

Il Tecnico Catastale

Mod. 97 n. 402/87 P.C. Imp. Cat. Cl.

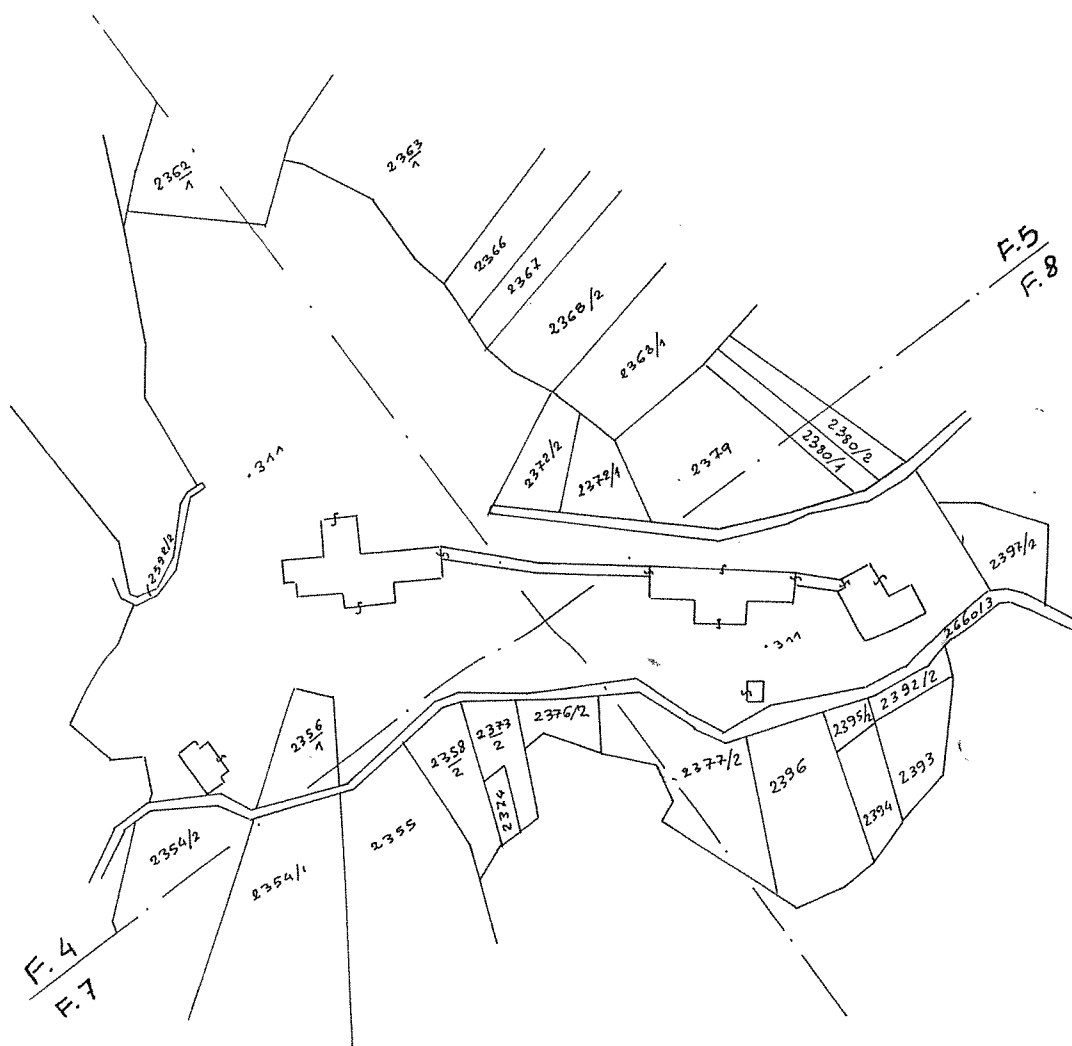

ESTRATTO MAPPA
1/2.880

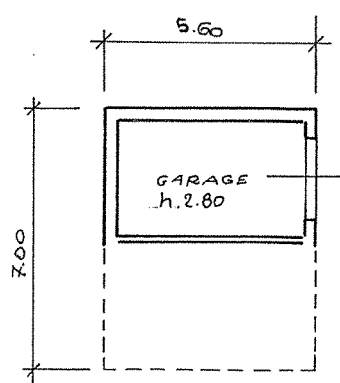

fabbricato E

Visura Particelle Validate

Situazione degli atti informatizzati al 28/11/2025

Dati della richiesta	
Comune amministrativo: FAI DELLA PAGANELLA (Cod. D468) Comune catastale: FAI (cod. 144) Particella Edificiale 311	Ufficio Catasto competente MEZZOLOMBARDO

