


**Agenzia del Territorio
CATASTO FABBRICATI
Ufficio Provinciale di
Perugia**

Dichiarazione protocollo n. _____ del _____
 Planimetria di u.i.u. in Comune di Perugia
 Via Mario Angeloni _____ civ. _____

Identificativi Catastali:
 Sezione: _____
 Foglio: 233
 Particella: 288
 Subalterno: 228


Compilata da:
 Renzi Nando
 Iscritto all'albo:
 Geometra Dipendente Pubblico
 Prov. _____ N. _____

Scheda n. 1 Scala 1:200

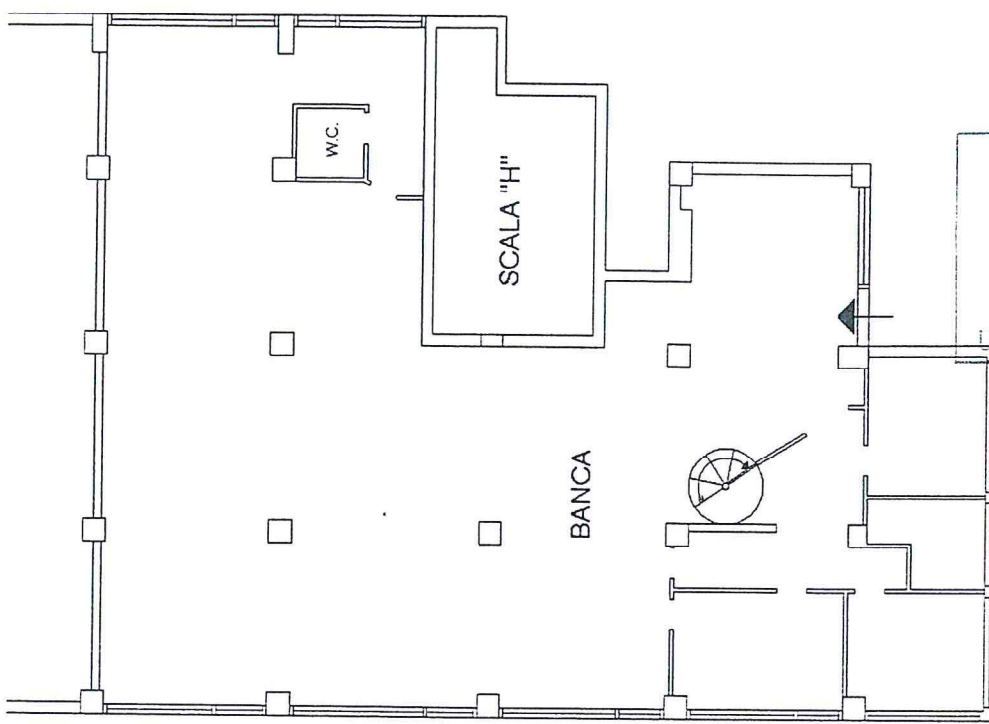

Agenzia del Territorio
PG 233190
 UFFICIO PROVINCIALE DI PERUGIA

PIANO TERRA
 H=3,20 mt

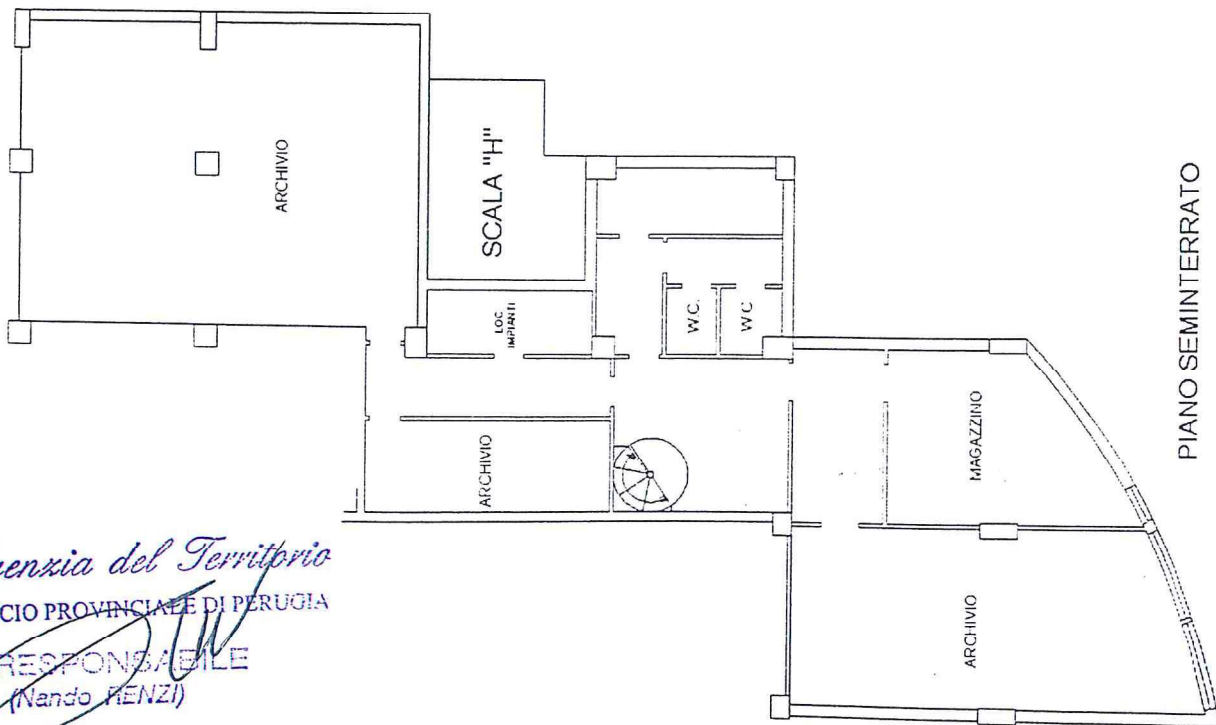

PIANO SEMINTERRATO
 H=2,50 mt

Agenzia del Territorio
 UFFICIO PROVINCIALE DI PERUGIA
 IL RESPONSABILE
 (Nando RENZI)