





Planimetria di u.i.u. in Comune di ROMA via SAVONA civ. 19

PIANO S1
SCALA A
CANTINA N° 20
N: 200

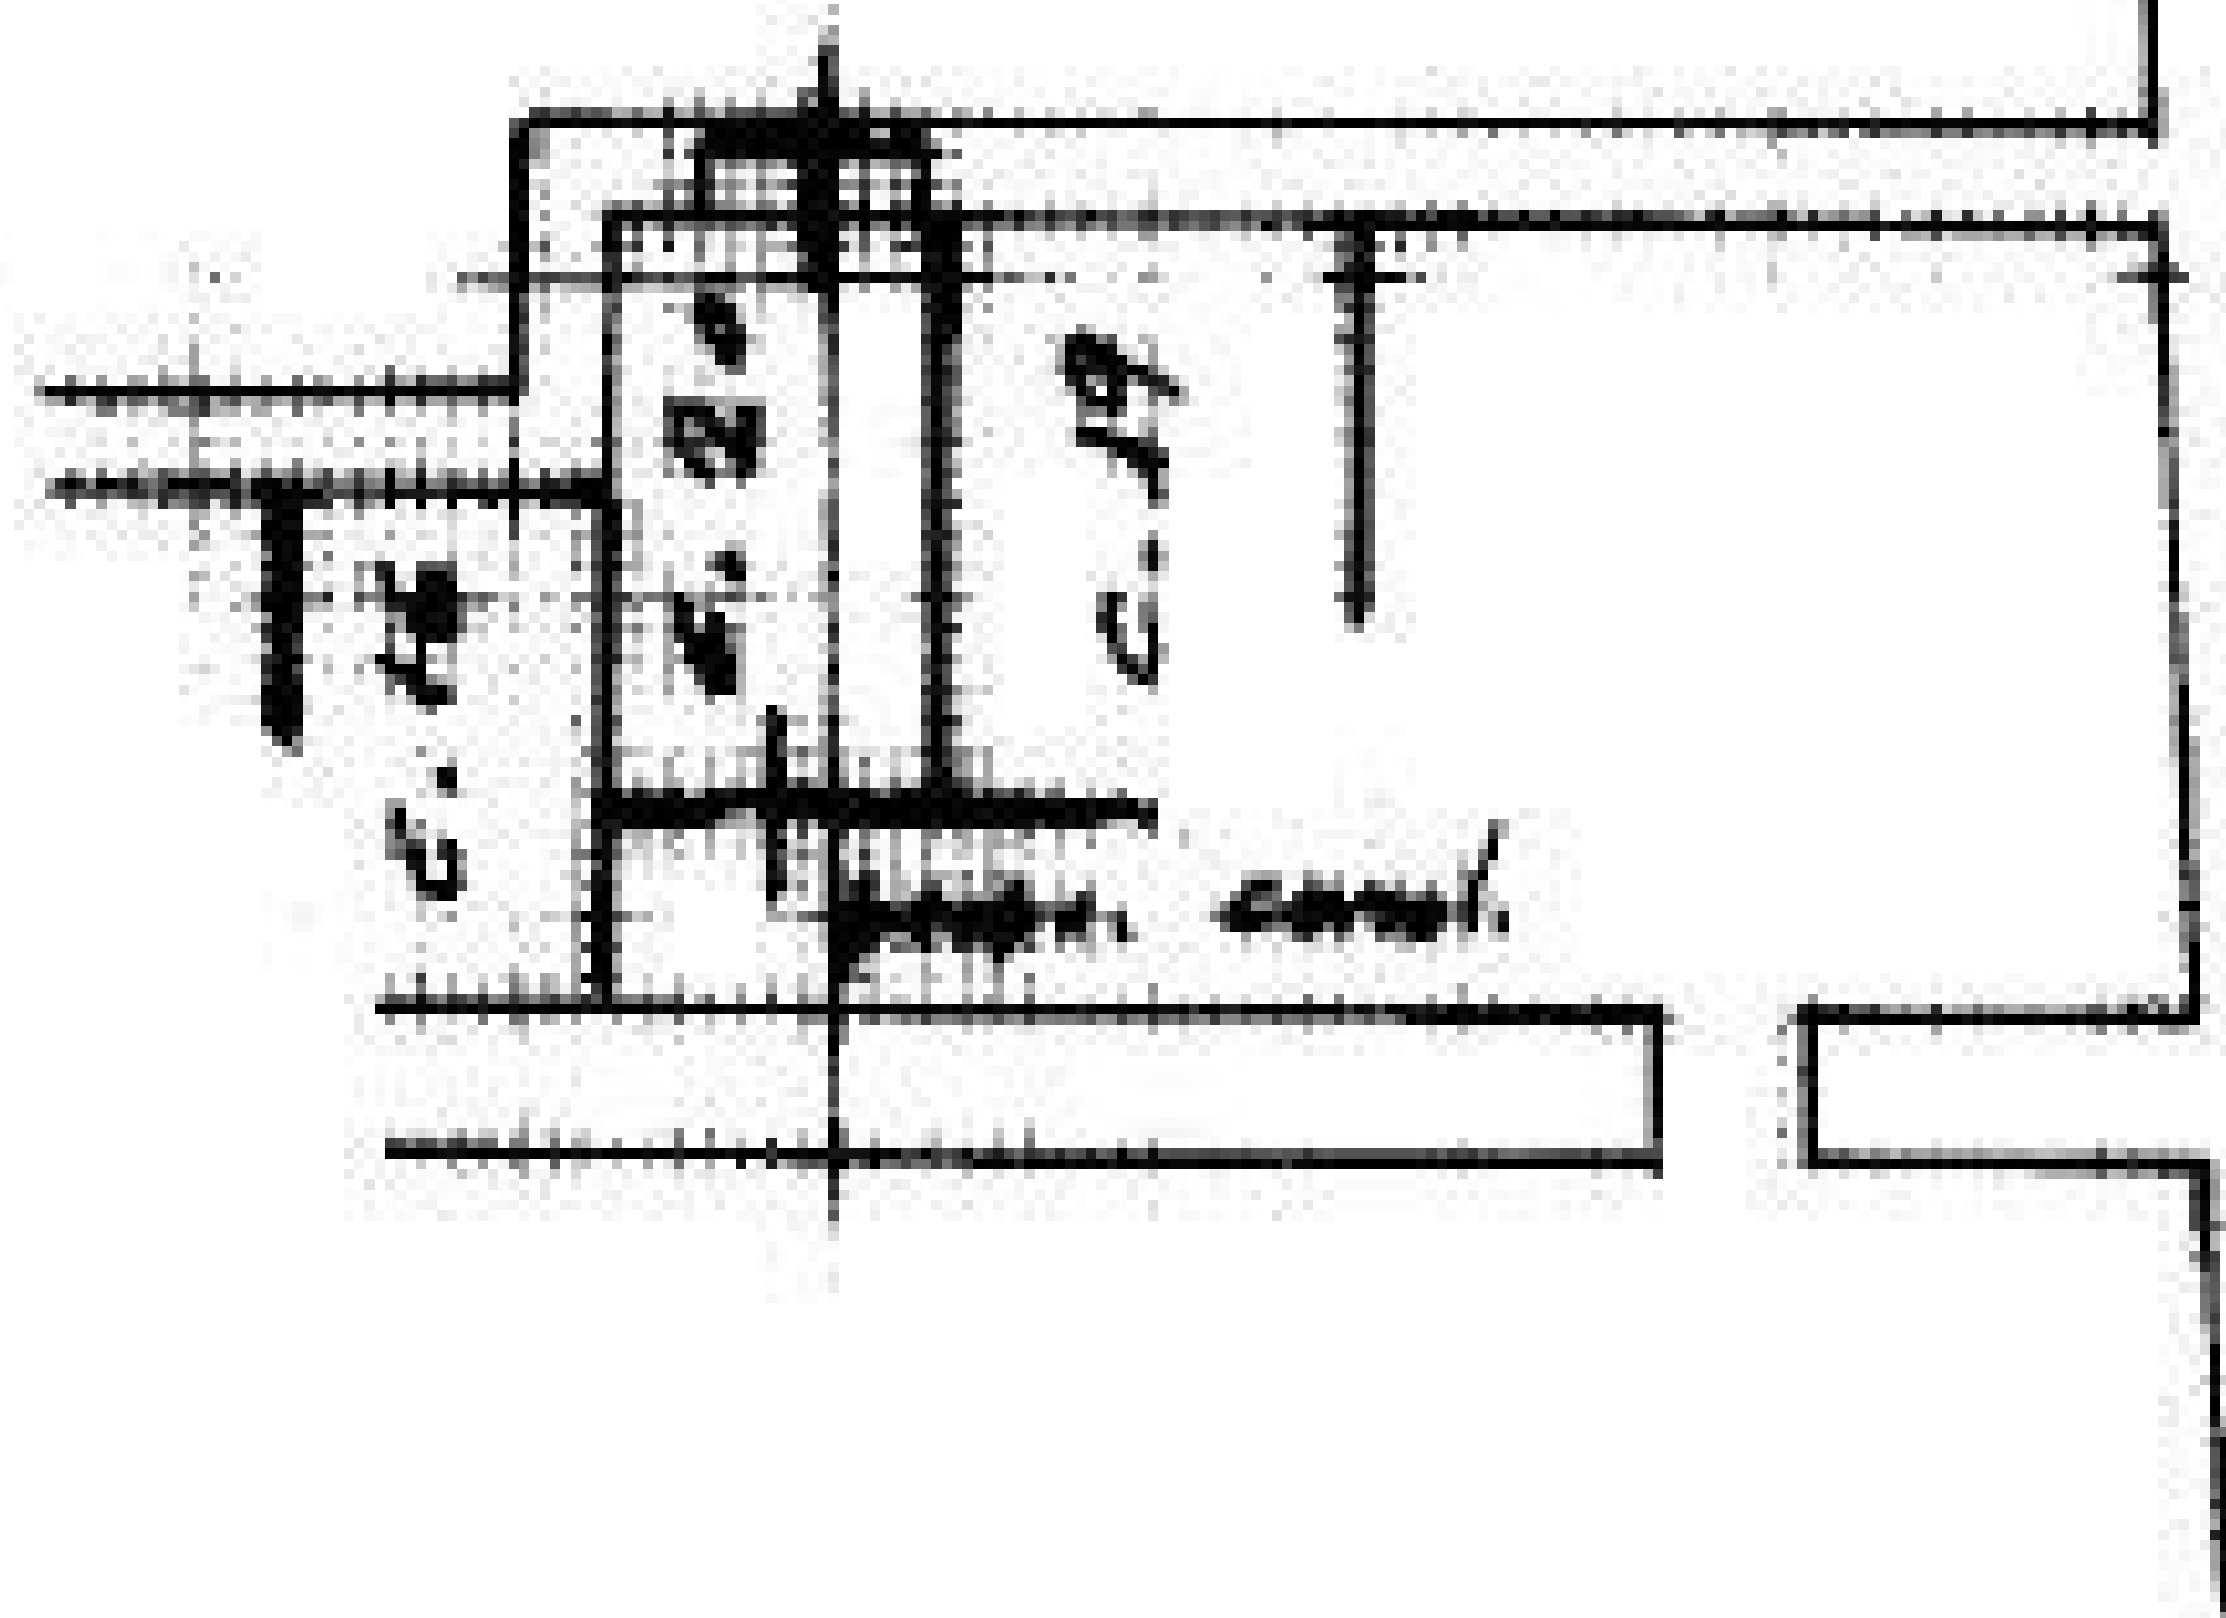

ORIENTAMENTO

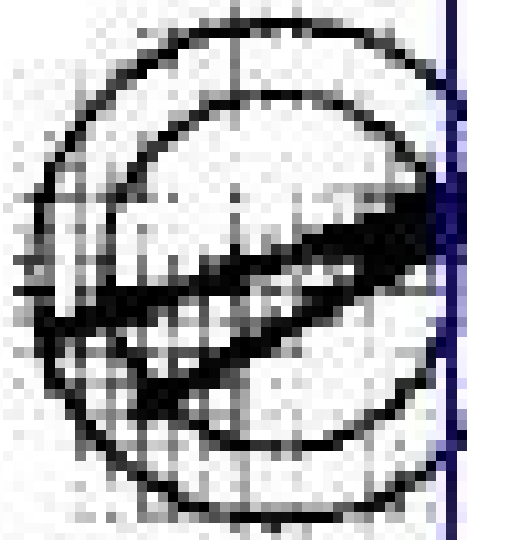

SCALA 1:200

Dichiarazione di N.C.
Occupazione di variazione

Compilata dal Geo. PRATESI
(Titolo, cognome e nome)

RISERVATO ALL'UFFICIO

Ultima planimetria di u.i.u. n. 298 sub. 542

Data presentazione 12/09/2010 - Data 07/09/2010 n. 14716 n. 14716 n. PRSDNR65E26F839K
Totale schede 1 - Formato di acquisizione A4(210x297) - Formato stampa n. 3015 (54(210x297))
della provincia di ROMA
data 30-10-2010 Firma Geo. Pratesi