



Lire  
50


# NUOVO CATASTO EDILIZIO URBANO

(R. DECRETO-LEGGE 13 APRILE 1939, N. 652)

Planimetria dell'immobile situato nel Comune di **PIEVE EMANUELE** Via **DELLE ROSE n. 5**

Ditta **S.R.L. GESTIONI RESIDENZIALI MODERNE GER.MO.** Via Guido d'Arezzo 2, Roma - C.F. 06499040589

Allegata alla dichiarazione presentata all'Ufficio Tecnico Erariale di **MILANO**

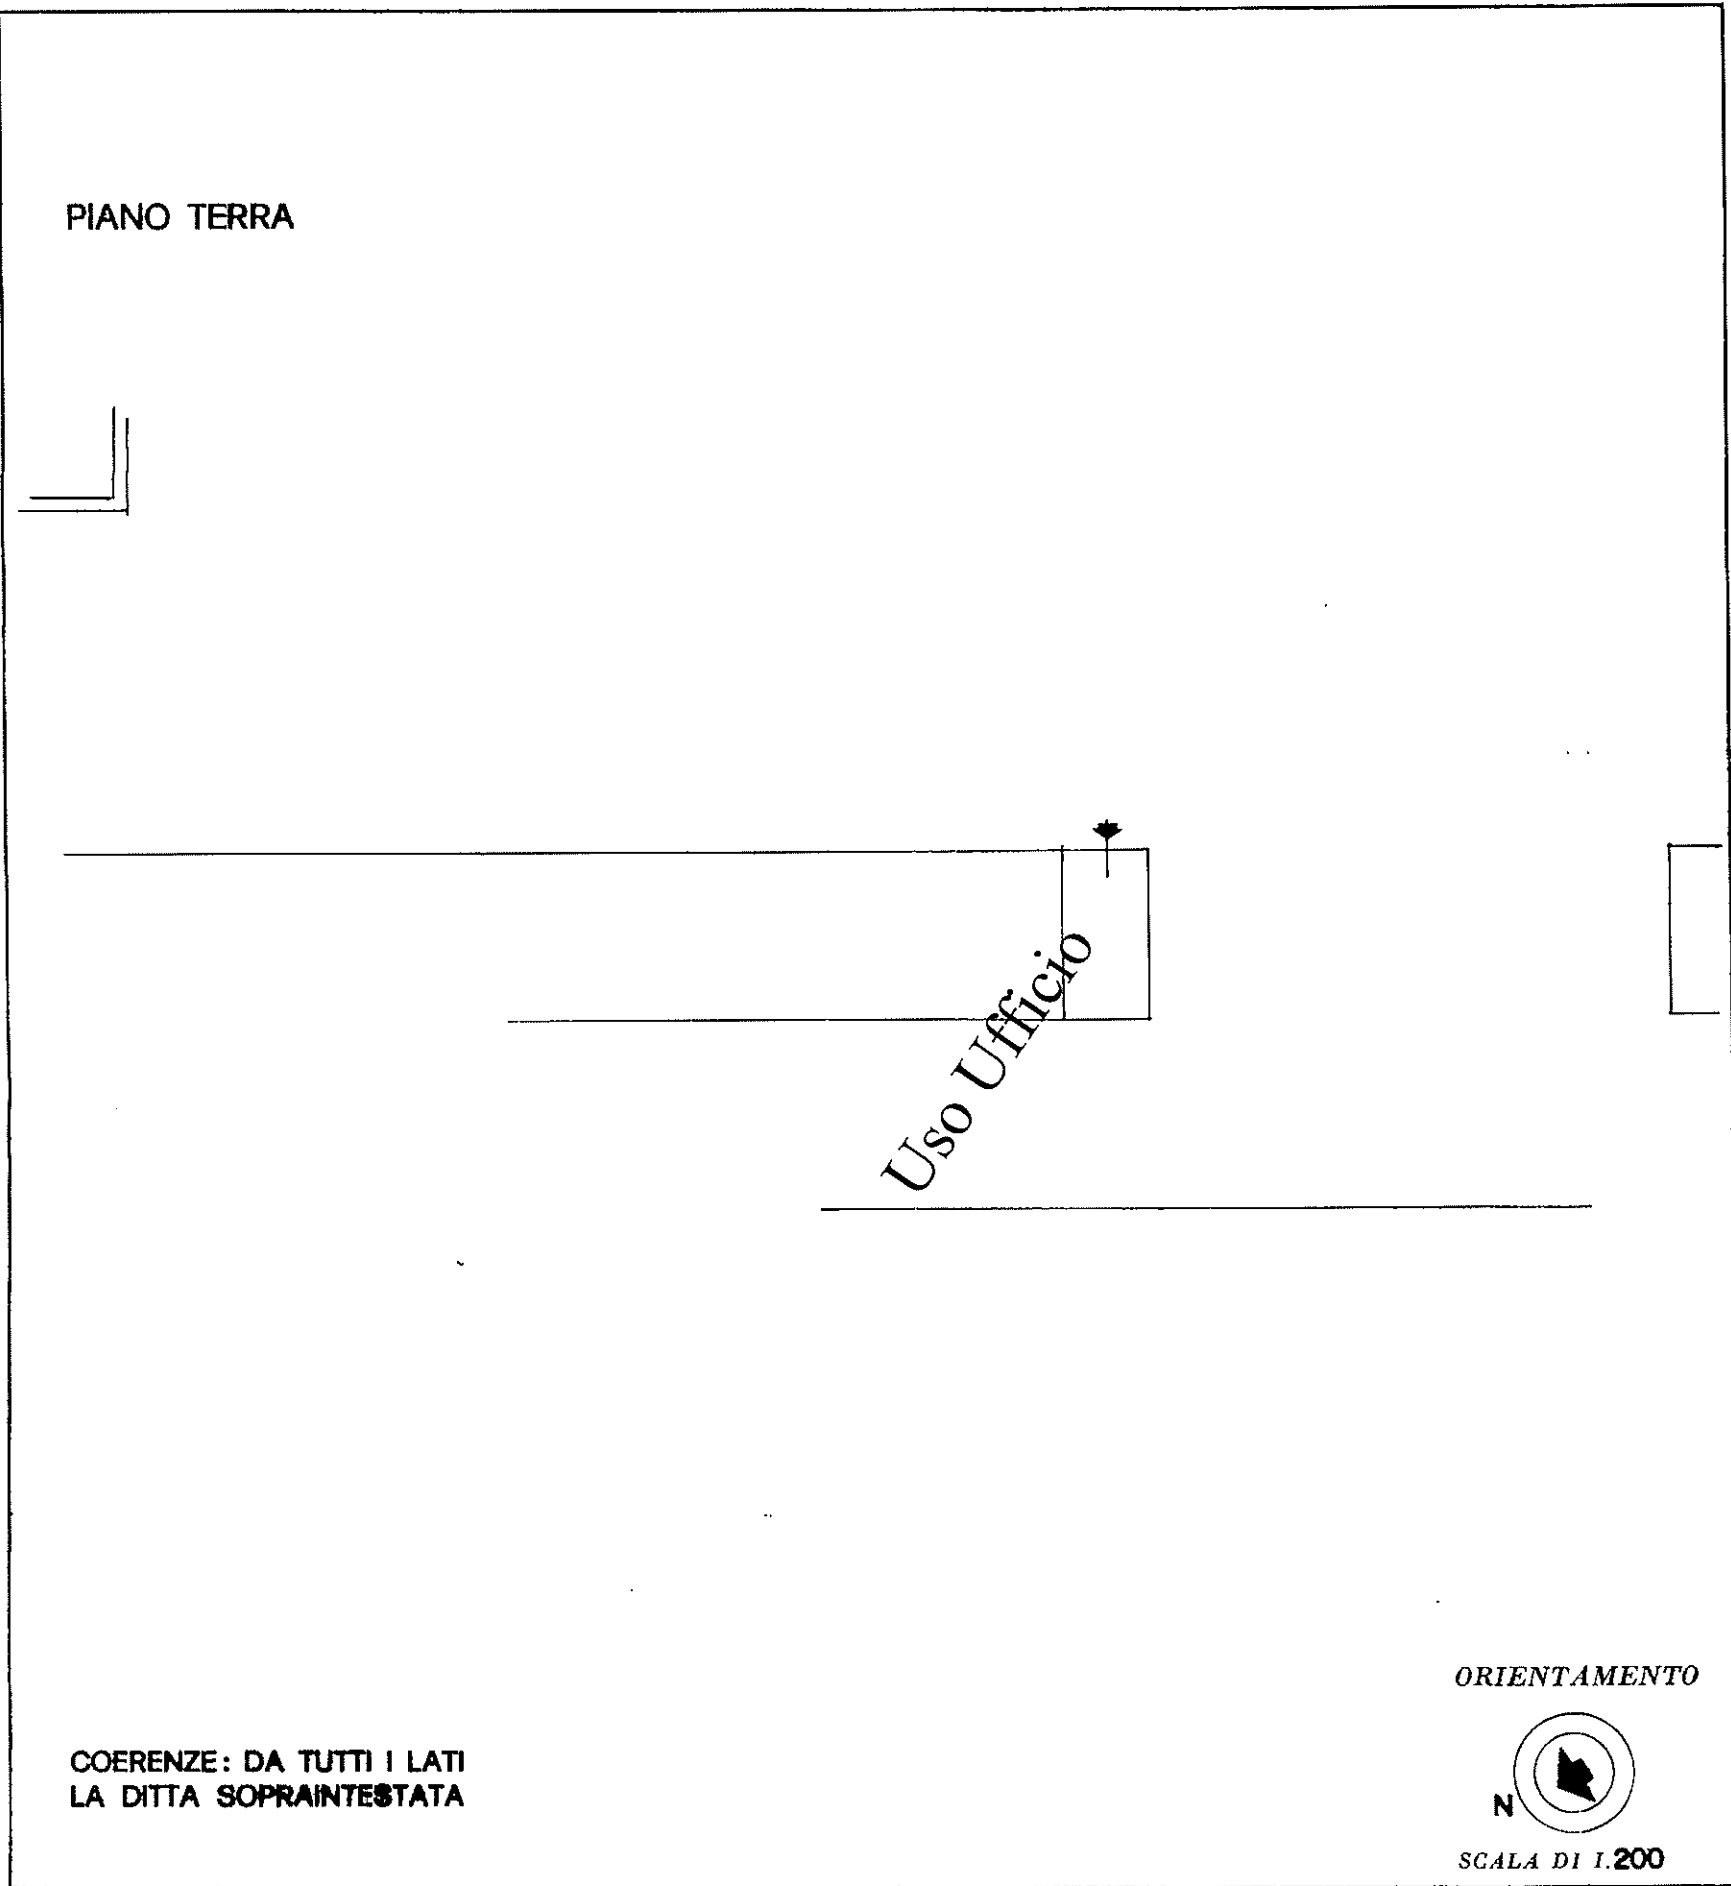

SPAZIO RISERVATO PER LE ANNOTAZIONI D'UFFICIO

DATA	PARTITA
PROT. N°	FOGLIO 11
	MAPPALE 125
	SUBALTERNO 86

Compilata dal Dott. Arch. Meregalli Pier. Giorgio  
(Titolo, nome e cognome del tecnico)  
 Iscritto all'Albo degli Architetti  
 della Provincia di Milano - N. 2347  
 DATA 16-1-1987  
 Firma: Pier Giorgio Meregalli

IP.25 UFFICIO C.T. ROMA



Lire  
200

# NUOVO CATASTO EDILIZIO URBANO


(R. DECRETO-LEGGE 13 APRILE 1939, N. 452)

Planimetria dell'immobile situato nel Comune di **PIEVE EMANUELE** Via **DELLE ROSE n. 5**

Ditta **S.R.L. GESTIONI RESIDENZIALI MODERNE G.E.R.M.O.** Via Guido d'Arezzo 2, Roma - C.F. 06499040589

Allegata alla dichiarazione presentata all'Ufficio Tecnico Erariale di **MILANO**

PIANO 8°

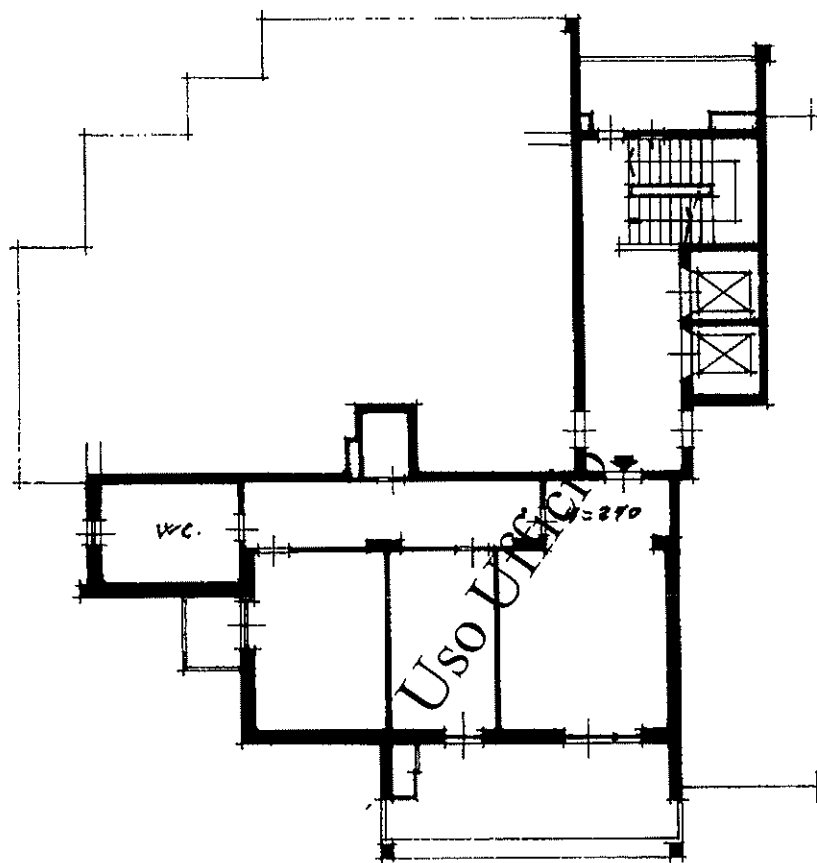

COERENZE: DA TUTTI I LATI  
LA DITTA SOPRAINTESTATA

ORIENTAMENTO



SCALA DI 1.200

SPAZIO RISERVATO PER LE ANNOTAZIONI D'UFFICIO

DATA  
PROT. N°


PARTITA	
FOGLIO	11
MAPPALE	125
SUBALTERNO	196

Compilata dal **Dott. Arch.**  
(Titolo, nome e cognome del tecnico)  
**Meregalli Pier Giorgio**

Iscritto all'Albo de **gli Architetti**  
della Provincia di **Milano** - N. 2347

DATA **16-1-1987**

Firma: *Meregalli Pier Giorgio*

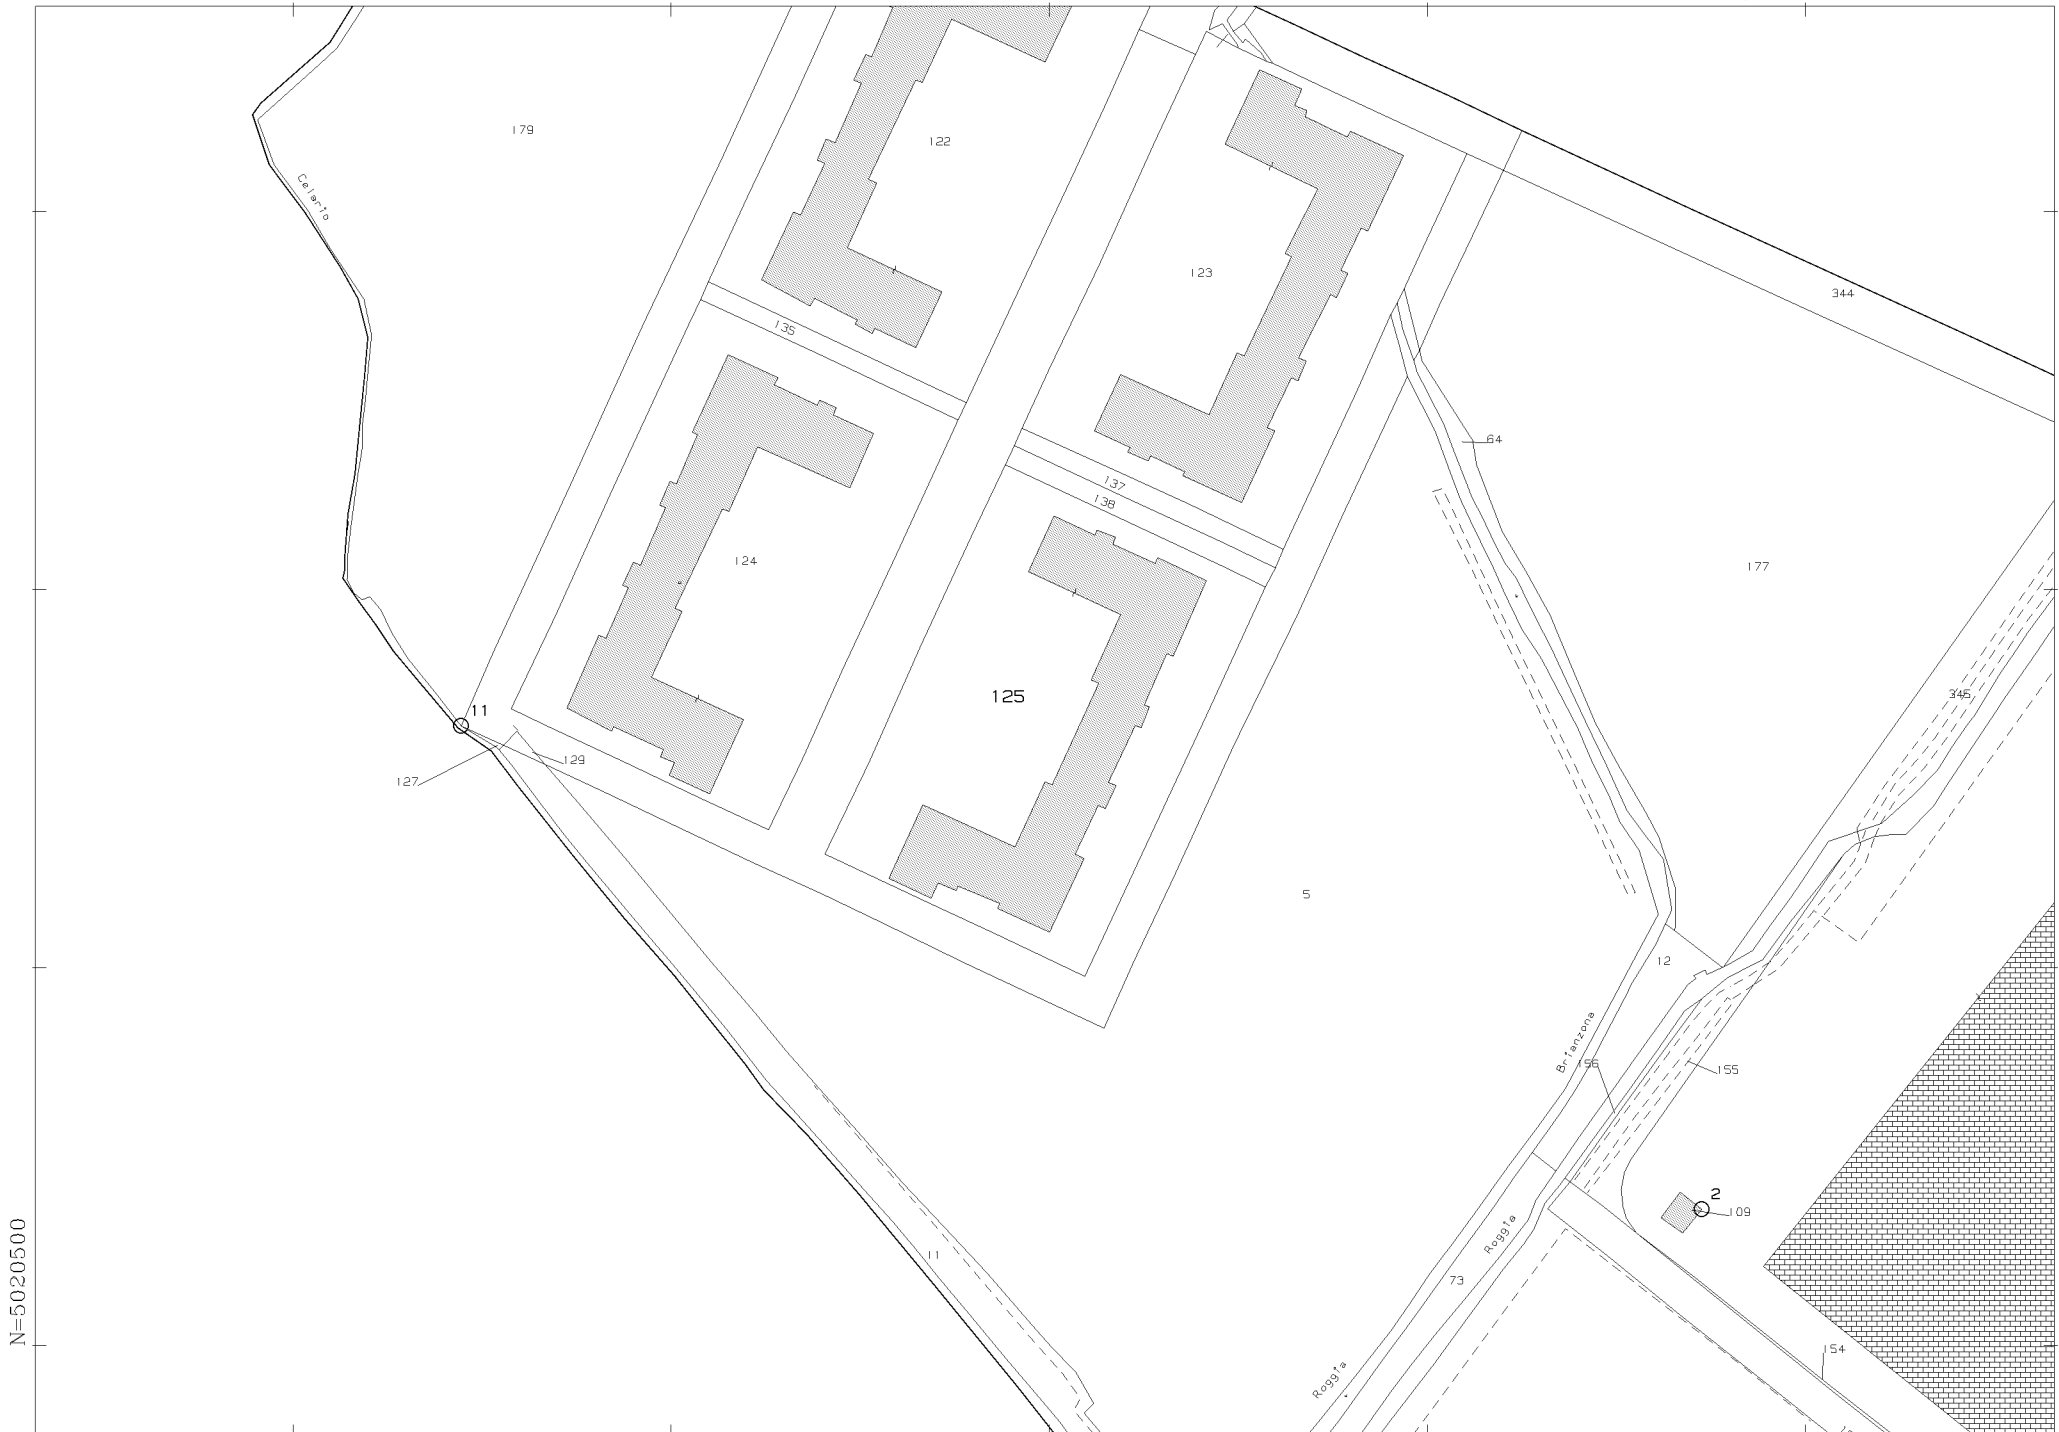

N=5020500

E=1514500

1 Particella: 125

Comune: (MI) PIEVE EMANUELE  
Foglio: 11  
Scala originale: 1:2000  
Dimensione cornice: 534.000 x 378.000 metri Protocollo pratica T9290/2024  
18-Feb-2024 11:22:21