Agenzia del Territorio
CATASTO FABBRICATI
Ufficio Provinciale di
Roma

Dichiarazione protocollo n. 000047044 del 22/01/2004

Planimetria di u.i.u. in Comune di Roma

Via Trasaghis civ. 18

Identificativi Catastali:
Sezione:
Foglio: 117
Particella: 1086
Subalterno: 538

Compilata da:
Gabrielli Letizia

Iscritto all'albo:
Ingegneri

Prov. Roma N. 22829

Scheda n. 1 Scala 1:100

Posto auto coperto n°20
Piano S1
h = 2.50 m

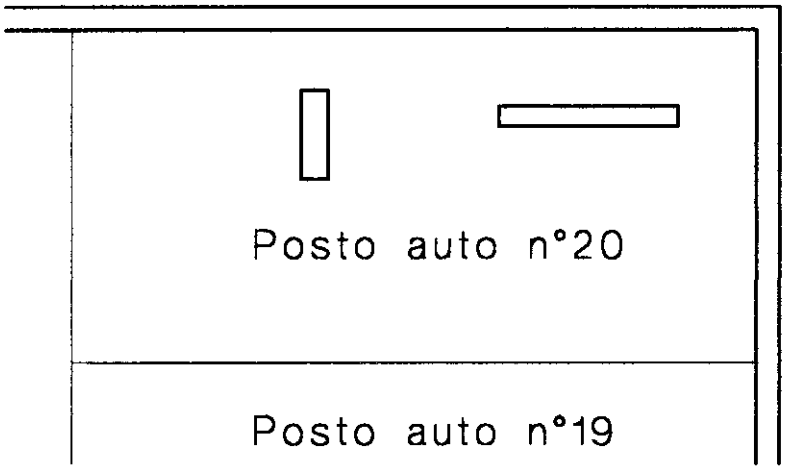

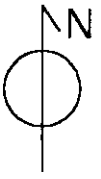

Catasto dei Fabbricati - Situazione al 31/07/2019 - Comune di ROMA (H501) - < Foglio: 117 - Particella: 1086 - Subalterno: 538 >
VIA TRASAGHIS n. 18 piano: S1 interno: 20 lotto: E3 edificio: C;

Ultima planimetria in atti