Data presentazione:05/04/1940 - Data: 31/12/2019 - n. T28979 - Richiedente: FNTRRT56M02H501Q

B

Pianimetria degli immobili urbani denunciati con la scheda N. 850625

Comune di Roma - Ditta Ist. ~~Fasc.~~ autonomo per le Case Popolari della Provincia di Roma

Via P. M. Liberatrice Fabb. 2 Scala B Int. N. 10

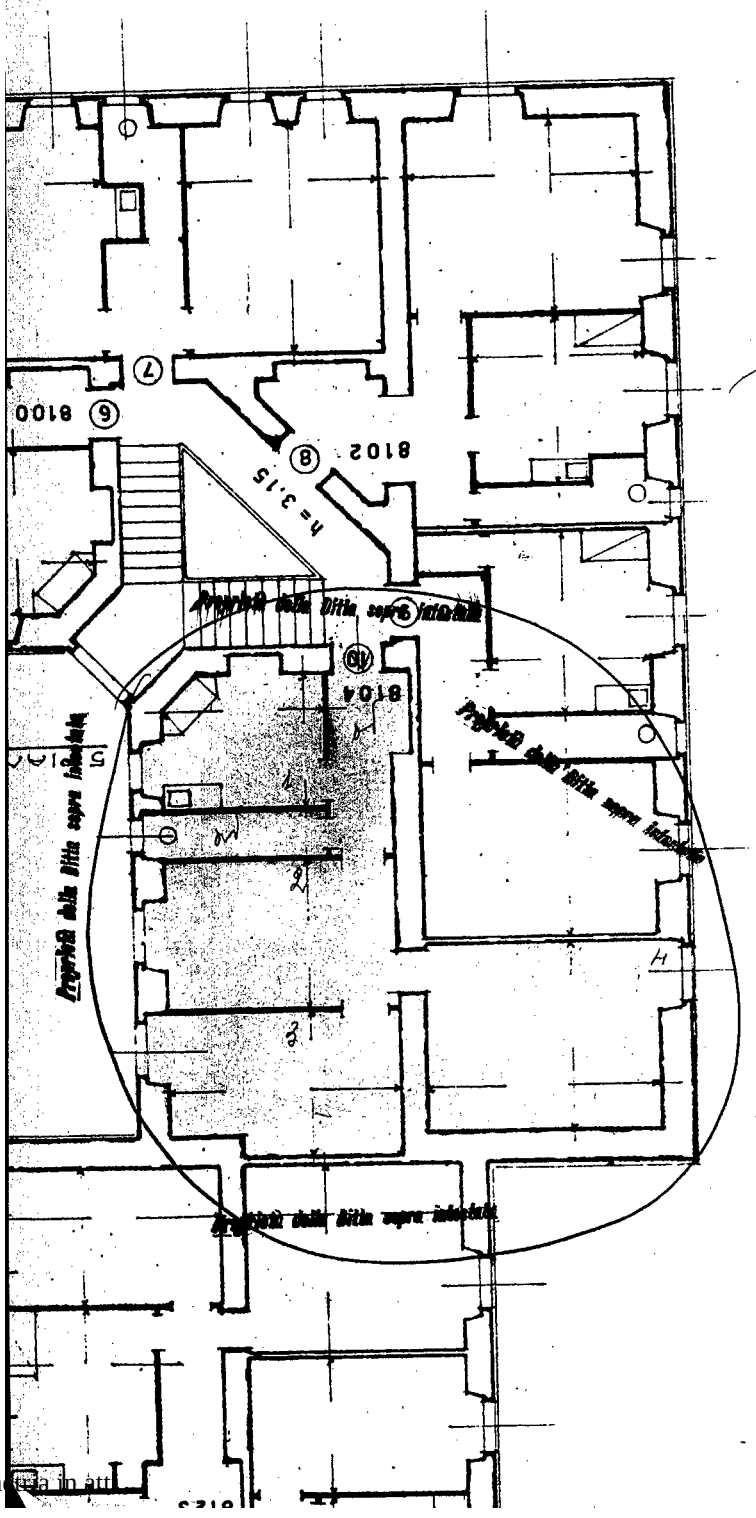

B

Scala 1-100

Orientamento

Compilata da

Alberto Calza Bini fu Edoardo

dichiarante

Carta non ammessa

SC 100

Ultima planimetria in atti

Data presentazione:05/04/1940 - Data: 31/12/2019 - n. T28979 - Richiedente: FNTRRT56M02H501Q

Totale schede: 1 - Formato di acquisizione: fuori standard (252X376) - Formato stampa richiesto: A4(210x297)

Catasto dei Fabbricati - Situazione al 31/12/2019 - Comune di ROMA (H501) - < Foglio: 516 - Particella: 36 - Subalterno: 22 >
PIAZZA DI S.MARIA LIBERATRICE n. 47 piano: 2;

10 metri