Agenzia del Territorio
CATASTO FABBRICATI
Ufficio Provinciale di
Roma

Dichiarazione protocollo n. RM0458000del 16/04/2010

Planimetria di u.i.u. in Comune di Roma

Via Della Lega Lombarda civ. 59

Identificativi Catastali:
Sezione:
Foglio: 589
Particella: 75
Subalterno: 87

Compilata da:
Carcassi Ester

Iscritto all'albo:
Geometra Dipendente Pubblico

Prov. N.

Scheda n. 1 Scala 1:200

Appartamento Int. 2
Scala F
Piano Primo
H = 3,15 m

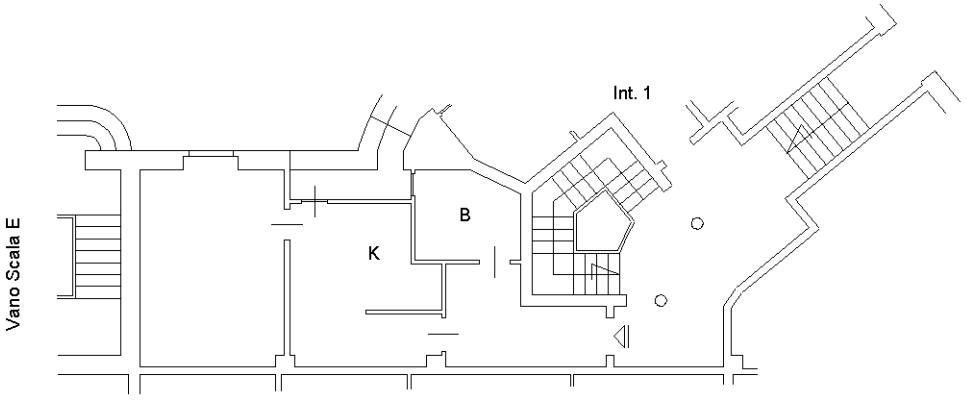

Ultima planimetria in atti

Catasto dei Fabbricati - Situazione al 30/12/2020 - Comune di ROMA (H501) - < Foglio: 589 - Particella: 75 - Subalterno: 87 >
VIA DELLA LEGA LOMBARDA n. 59 piano: 1 interno: 2 scala: F lotto: 10;