DIREZIONE GENERALE DEL CATASTO E DEI SERVIZI TECNICI ERARIALI

Lire 300

NUOVO CATASTO EDILIZIO URBANO

(R. DECRETO-LEGGE 13 APRILE 1939, N. 652)

Planimetria dell'immobile situato nel Comune di PERUGIA *Via*

Ditta SOCIETÀ I.C.E. S.r.l. CON SEDE IN PERUGIA

Allegata alla dichiarazione presentata all'Ufficio Tecnico Erariale di PERUGIA

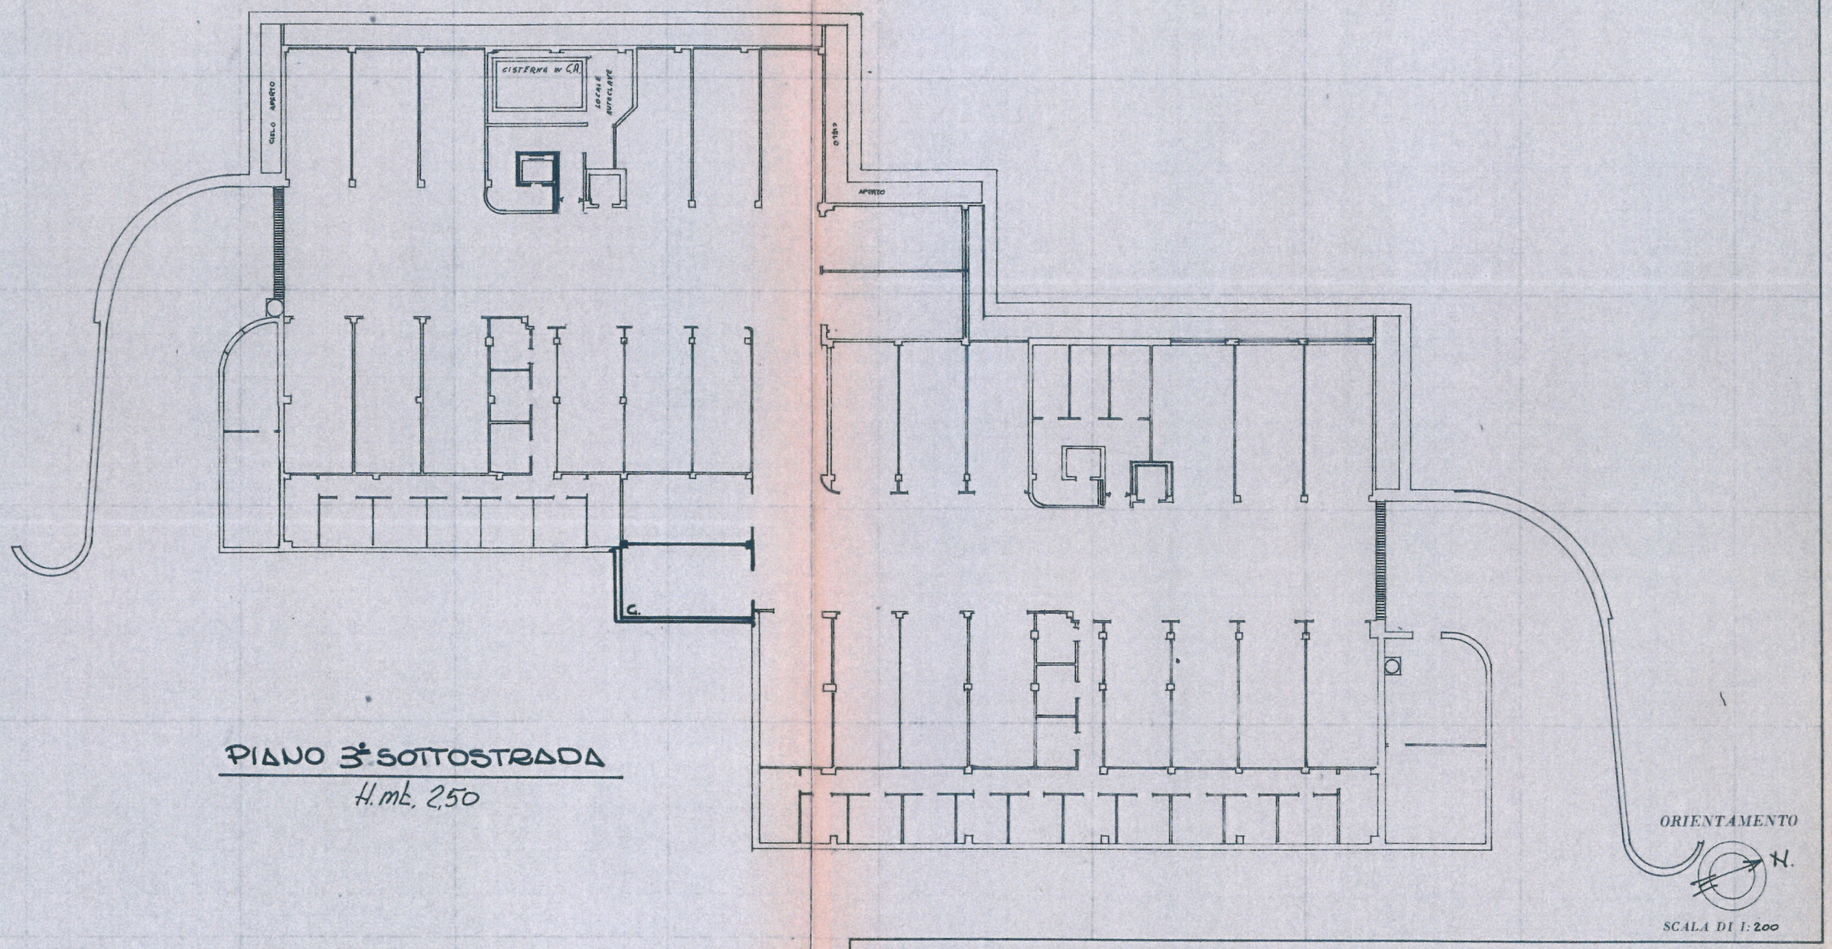

PIANO 3° SOTTOSTRADA

H. mt. 2,50

SCALA DI 1:200

SPAZIO RISERVATO PER LE ANNOTAZIONI D'UFFICIO

DATA

PROT. N°

250

65 53

Compilata dal GEOM. RONDONI MARIO

Iscritto all'Albo dei GEOMETRI

della Provincia di PERUGIA

DATA 20/6/1986

Firma: