MODULARIO
F. rig. cond. 497

MINISTERO DELLE FINANZE
DIREZIONE GENERALE DEL CATASTO E DEI SS.TT.EE.

CATASTO EDILIZIO URBANO (RDL 13-4-1939, n. 652)

MOD. BN (CEU)

LIRE 250

Planimetria di u.i.u. in Comune di VICENZA via PIER L. DA PALESTRINA civ.

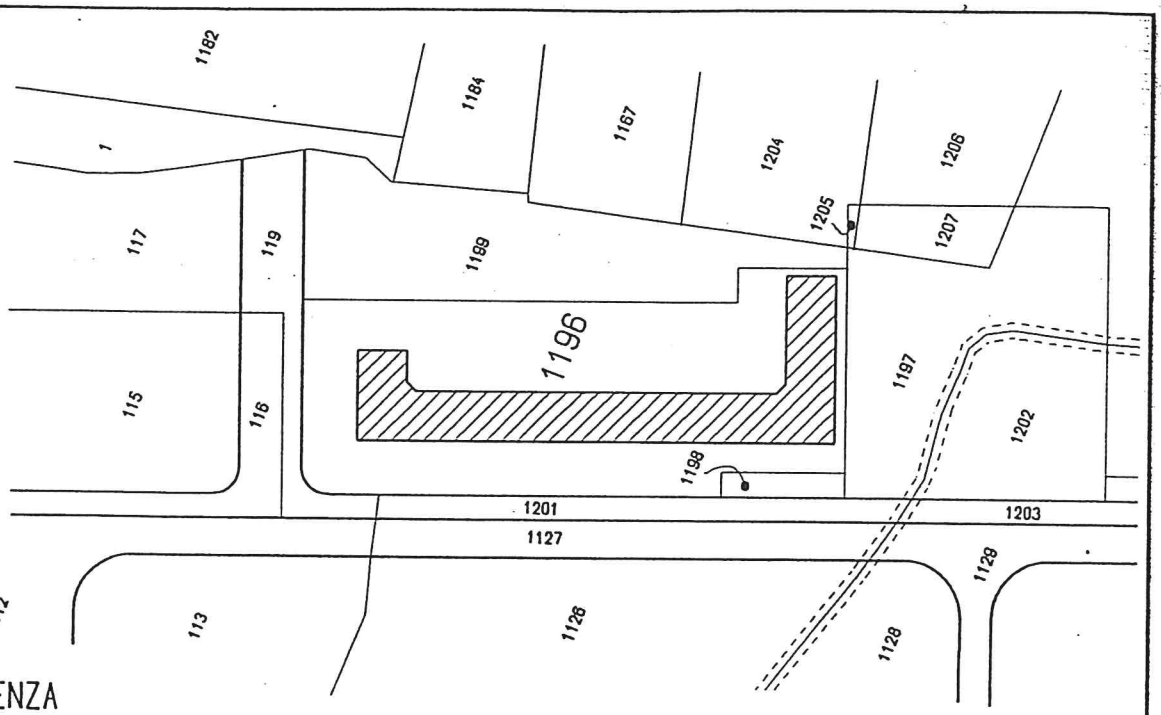

Comune di : VICENZA
fog. 48 mappale 1196

estratto catastale scala 1/2000

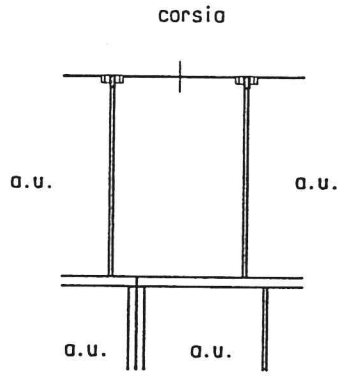

ORIENTAMENTO

PIANO SOTTOSTRADA H= 2.55

SCALA DI I: 200

Dichiarazione di N.C. ☒
Denuncia di variazione ☐

Identificativi catastali
F. 48
n. 129 sub.

Compilata dal
(Titolo, cognome e nome)
Dott. Arch. GAETANO INGUI
Iscritto all'albo de gli Architetti
della provincia di VICENZA n. 87
data Firma
DOTT. ARCH. GAETANO INGUI
n. 87 ordine architetti Vicenza
12 GEN 1992

RISERVATO ALL'UFFICIO
213
15 GEN. 1992