



ELABORATO PLANIMETRICO	Compilato da: Monte Andrea	Iscritto all'albo: Geometri		Prov. Udine	N. 02579
	Comune di Palmanova	Sezione:	Foglio: 5	Particella: 601	
	Dimostrazione grafica dei subalterni				
			Protocollo n. del		
			Tipo Mappale n. 362643 del 24/10/2011 Scala 1 : 500		


Piano seminterrato edificio B

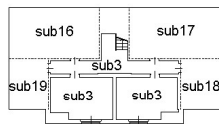


Piano seminterrato edificio A

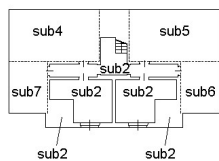


Piano primo edificio B

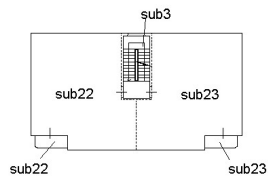


Piano primo edificio A

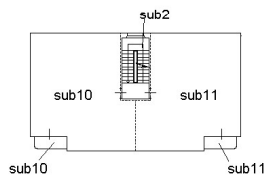


Piano terra e rialzato

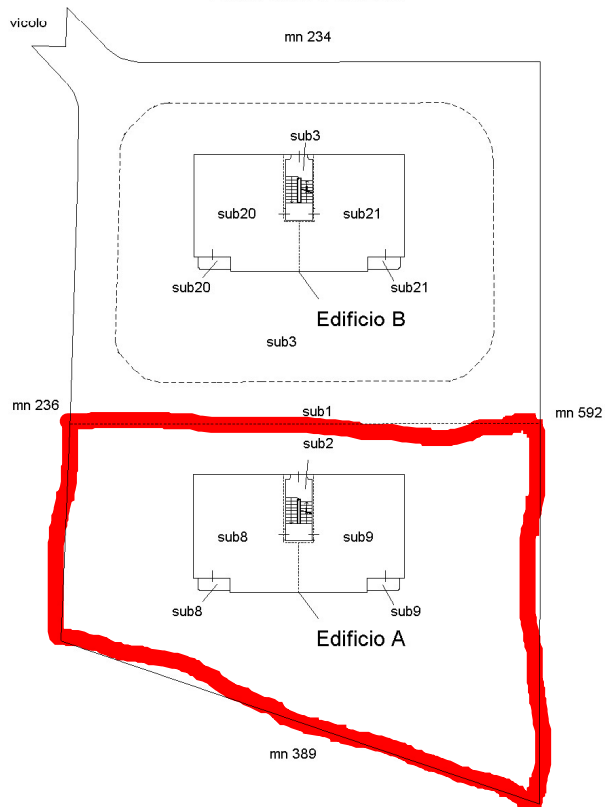

Piano secondo edificio B

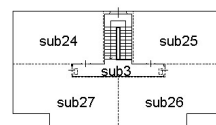

Piano secondo edificio A

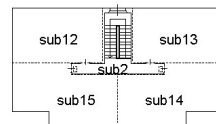

Agenzia del Territorio
CATASTO FABBRICATI
Ufficio Provinciale di
Udine

Dichiarazione protocollo n. _____ del _____
 Planimetria di u.i.u. in Comune di Palmanova
 Vicolo Nuovo

civ. 3

Identificativi Catastali:

Sezione:

Foglio: 5

Particella: 601

Subalterno: 8

Compilata da:
Monte Andrea

Iscritto all'albo:
Geometri


Prov. Udine

N. 2579

Scheda n. 1	Scala 1:200
-------------	-------------




Piano rialzato h 3.20m edificio A

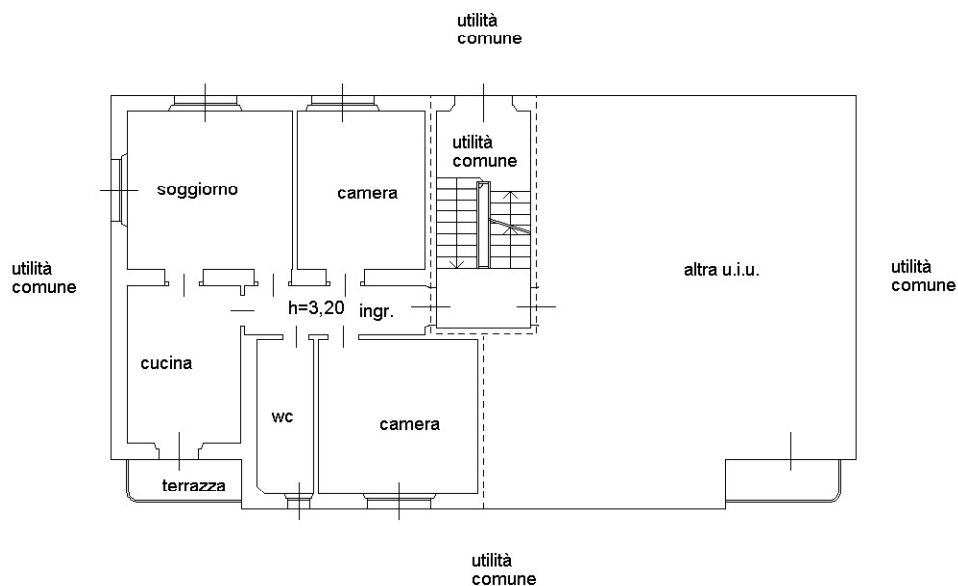




Piano rialzato h 3.20m edificio A

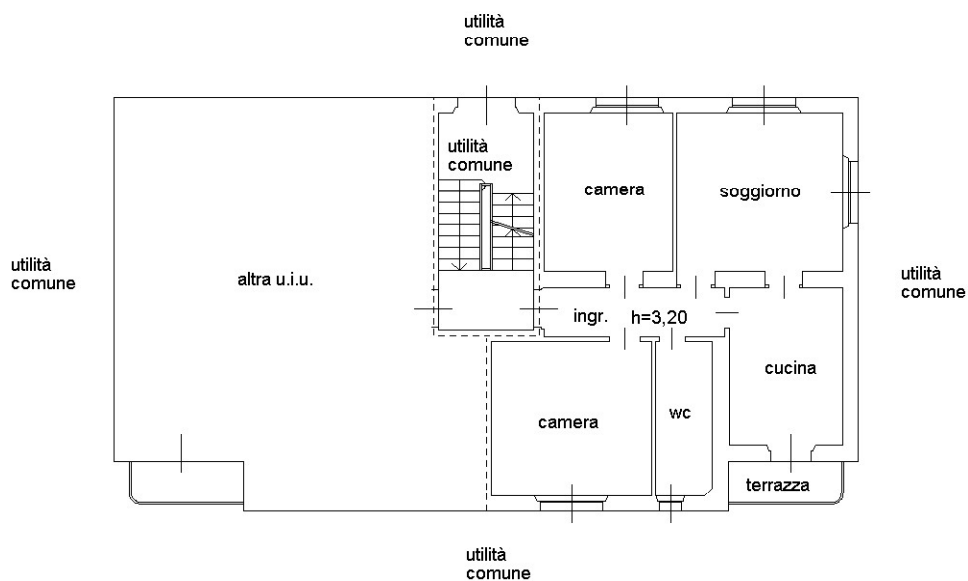


Dichiarazione protocollo n. _____ del _____	
Planimetria di u.i.u. in Comune di Palmanova	
Vicolo Nuovo _____ civ. 3	
Identificativi Catastali: Sezione: _____ Foglio: 5 _____ Particella: 601 _____ Subalterno: 10 _____	Compilata da: Monte Andrea _____ Iscritto all'albo: Geometri _____ Prov. Udine _____ N. 2579

Scheda n. 1 Scala 1:200

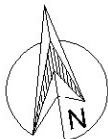


Piano primo h 3.20m edificio A

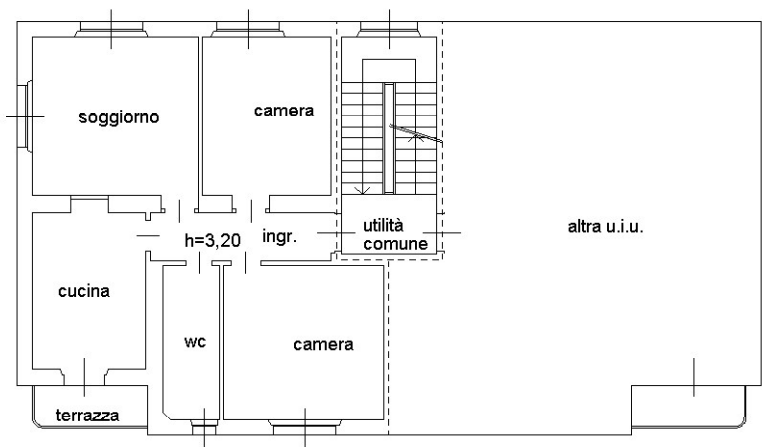

Dichiarazione protocollo n. _____ del _____	
Planimetria di u.i.u. in Comune di Palmanova	
Vicolo Nuovo _____ civ. 3	
Identificativi Catastali: Sezione: _____ Foglio: 5 _____ Particella: 601 _____ Subalterno: 11 _____	Compilata da: Monte Andrea _____ Iscritto all'albo: Geometri _____ Prov. Udine _____ N. 2579

Scheda n. 1 Scala 1:200

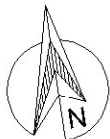

Piano primo h 3.20m edificio A

