MODULARIO
F. - Cat. S. T. - 315

MOD. B (Nuovo Catasto Edilizio Urbano)

MINISTERO DELLE FINANZE

DIREZIONE GENERALE DEL CATASTO E DEI SERVIZI TECNICI ERARIALI

Lire 20

NUOVO CATASTO EDILIZIO URBANO

(R. DECRETO-LEGGE 13 APRILE 1939, N. 652)

Planimetria dell'immobile situato nel Comune di BRINDISI *Via* MAZZINI-PALESTRO-P.ZA CAIROLI

Ditta GERMANI - COSIMO, CONSIGLIA, GIOVANNI, GUADALUPI - NATI - RISPETTIVAMENTE

Allegata alla dichiarazione presentata all'Ufficio Tecnico Erariale di BRINDISI A BRINDISI IL 4/1/1906
" " " 27/7/1903
" " " 19/6/1908

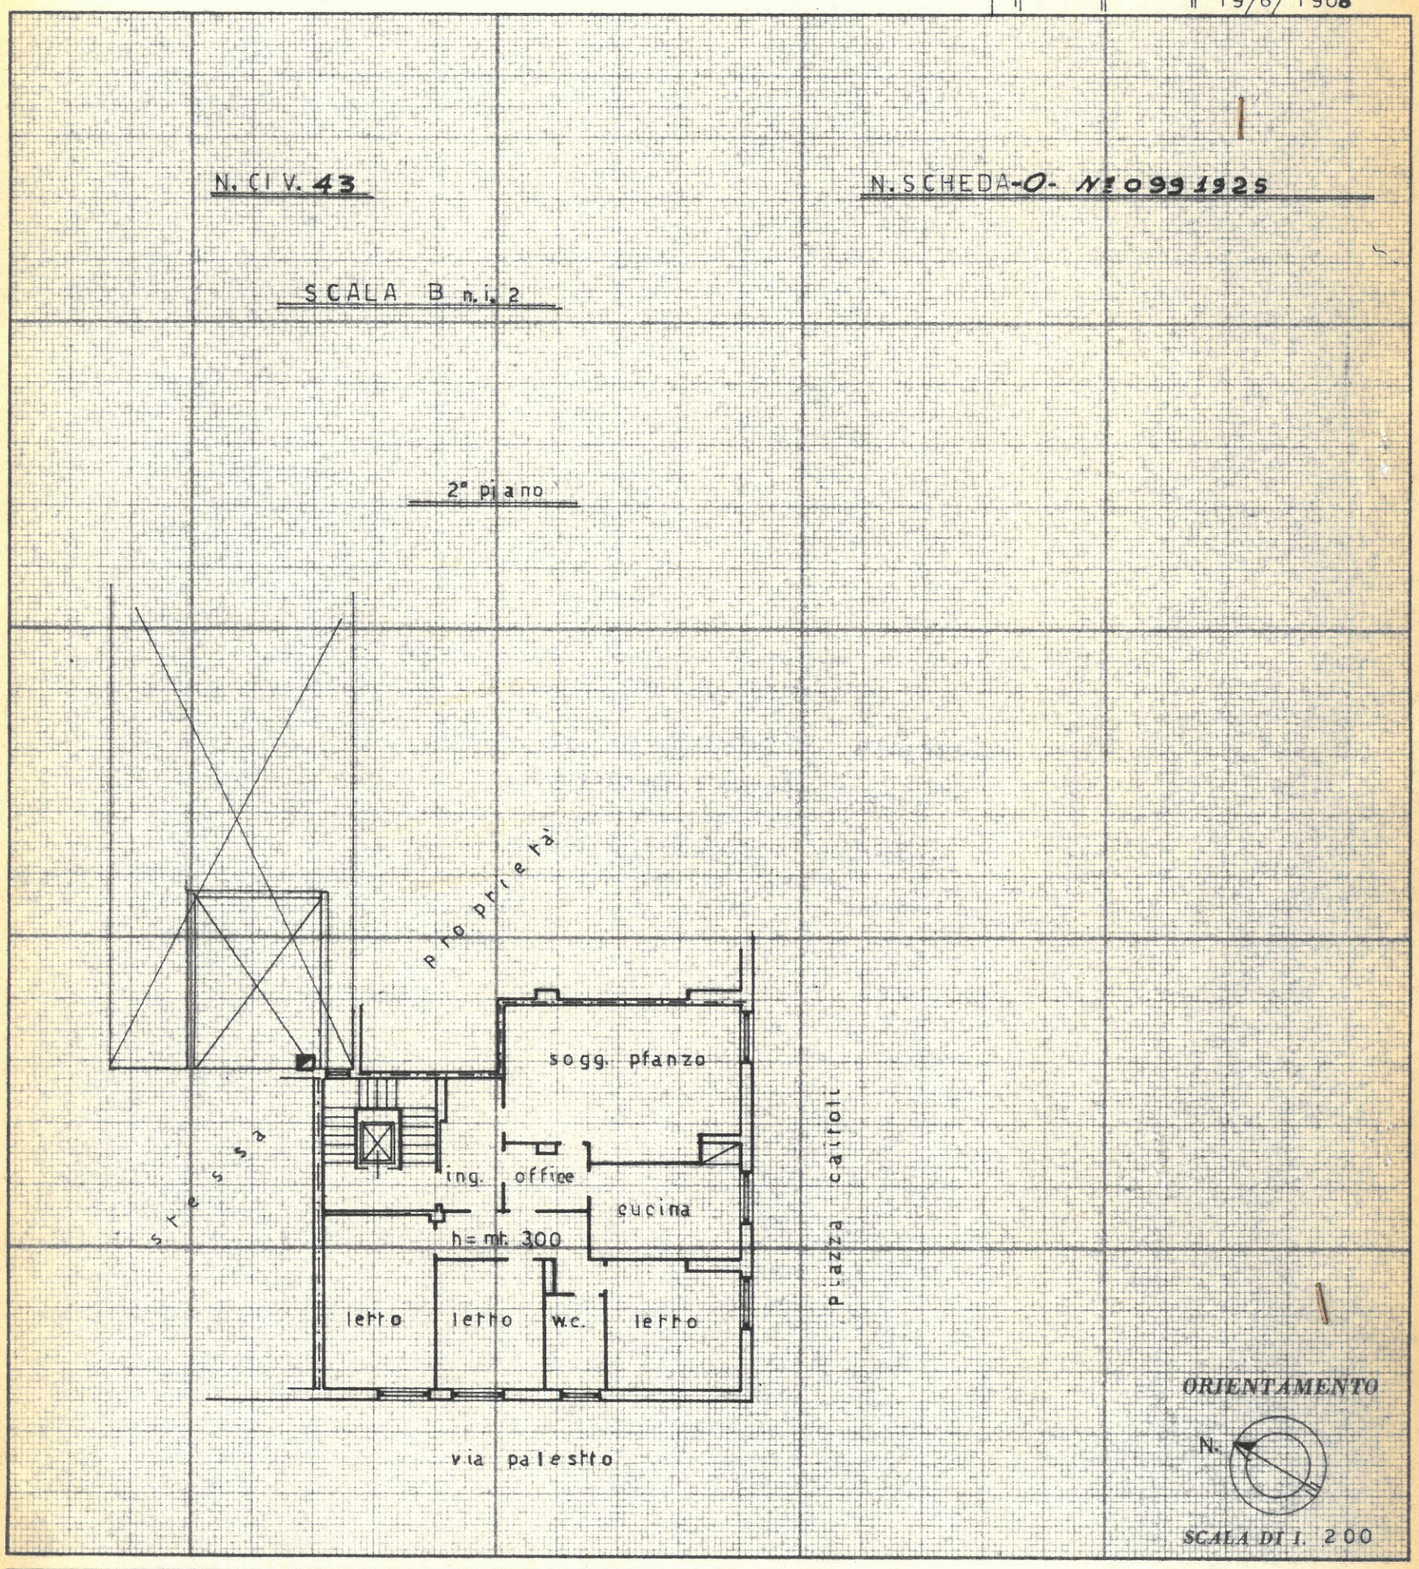

SPAZIO RISERVATO PER LE ANNOTAZIONI D'UFFICIO	
DATA PROT. N°	17

Compilata dal DOT. ING. UGO LONOCE
(Titolo, nome e cognome del tecnico)

Iscritto all'Albo de GLI INGEGNERI
della Provincia di BRINDISI
DATA 25/11/1970
Firma: [signature]