1P0201

MODULARIO F. - Cat. 1. T. - 3M

Mod. A (Nuovo Catasto Edilizio Urbano)

Lire 30

MINISTERO DELLE FINANZE

DIREZIONE GENERALE DEL CATASTO E DEI SERVIZI TECNICI ERARIALI

NUOVO CATASTO EDILIZIO URBANO

(D. DECRETO-LEGGE 11 APRILE 1939, N. 652)

Planimetria dell'immobile situato nel Comune di VICENZA *Via* QUARTIERE VIALE MAZZINI

Ditta CASSA PENSIONI DIPENDENTI ENTI LOCALI — VIA C. COLOMBO 44 ROMA

Allegata alla dichiarazione presentata all'Ufficio Tecnico Erariale di VICENZA

SCHEDA n° 45878

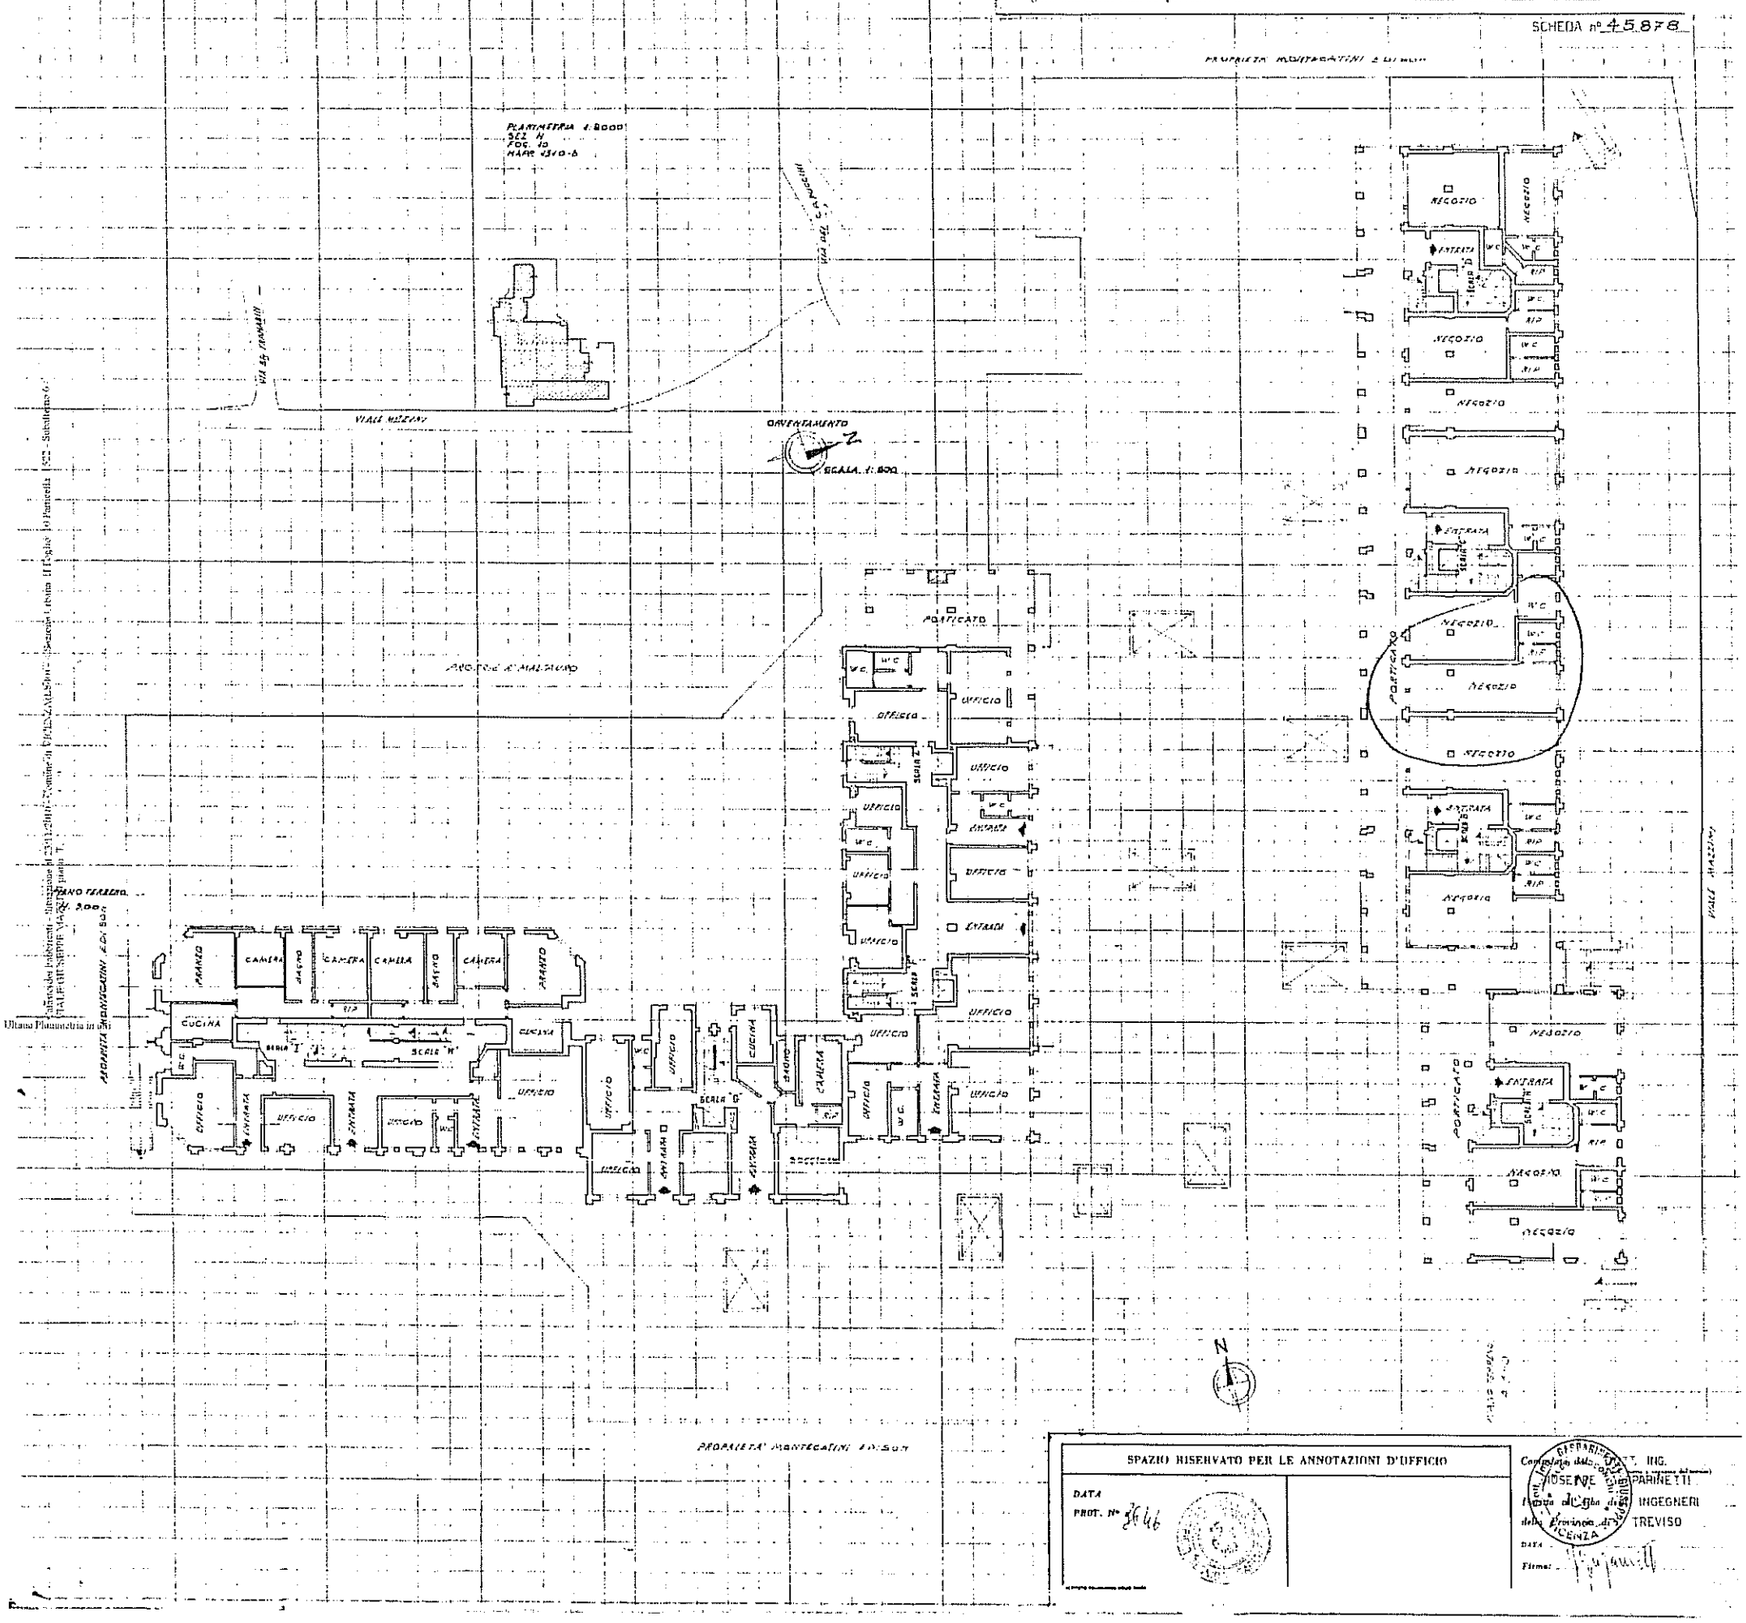

SPAZIO RISERVATO PER LE ANNOTAZIONI D'UFFICIO

DATA

PROT. N° 2646

Compilato dal Sig. ING. GIUSEPPE PARINETTI

Iscritto all'Albo degli INGEGNERI della Provincia di TREVISO

DATA

Firma:

Data presentazione: 15/10/1969 - Data: 23/11/2010 - n. VI0361829 - Richiedente INPDAP

Tot.schede: 1 - Formato di acq.: A1(575x604) - Fatt. di scala: 1:2