Agenzia delle Entrate
CATASTO FABBRICATI
Ufficio Provinciale di
Roma

Dichiarazione protocollo n. RM0568730del 22/12/2022

Comune di Roma

Via Magnagrecia civ. 65

Identificativi Catastali:	Compilata da:
Sezione:	
Foglio: 893	
Particella: 30	
Subalterno: 530	

Planimetria	
Scheda n. 1	Scala 1:100

PIANO QUINTO
LOTTO I- FABBR.7- SCALA L- INT.10
ABITAZIONE
Hm=3.37 m

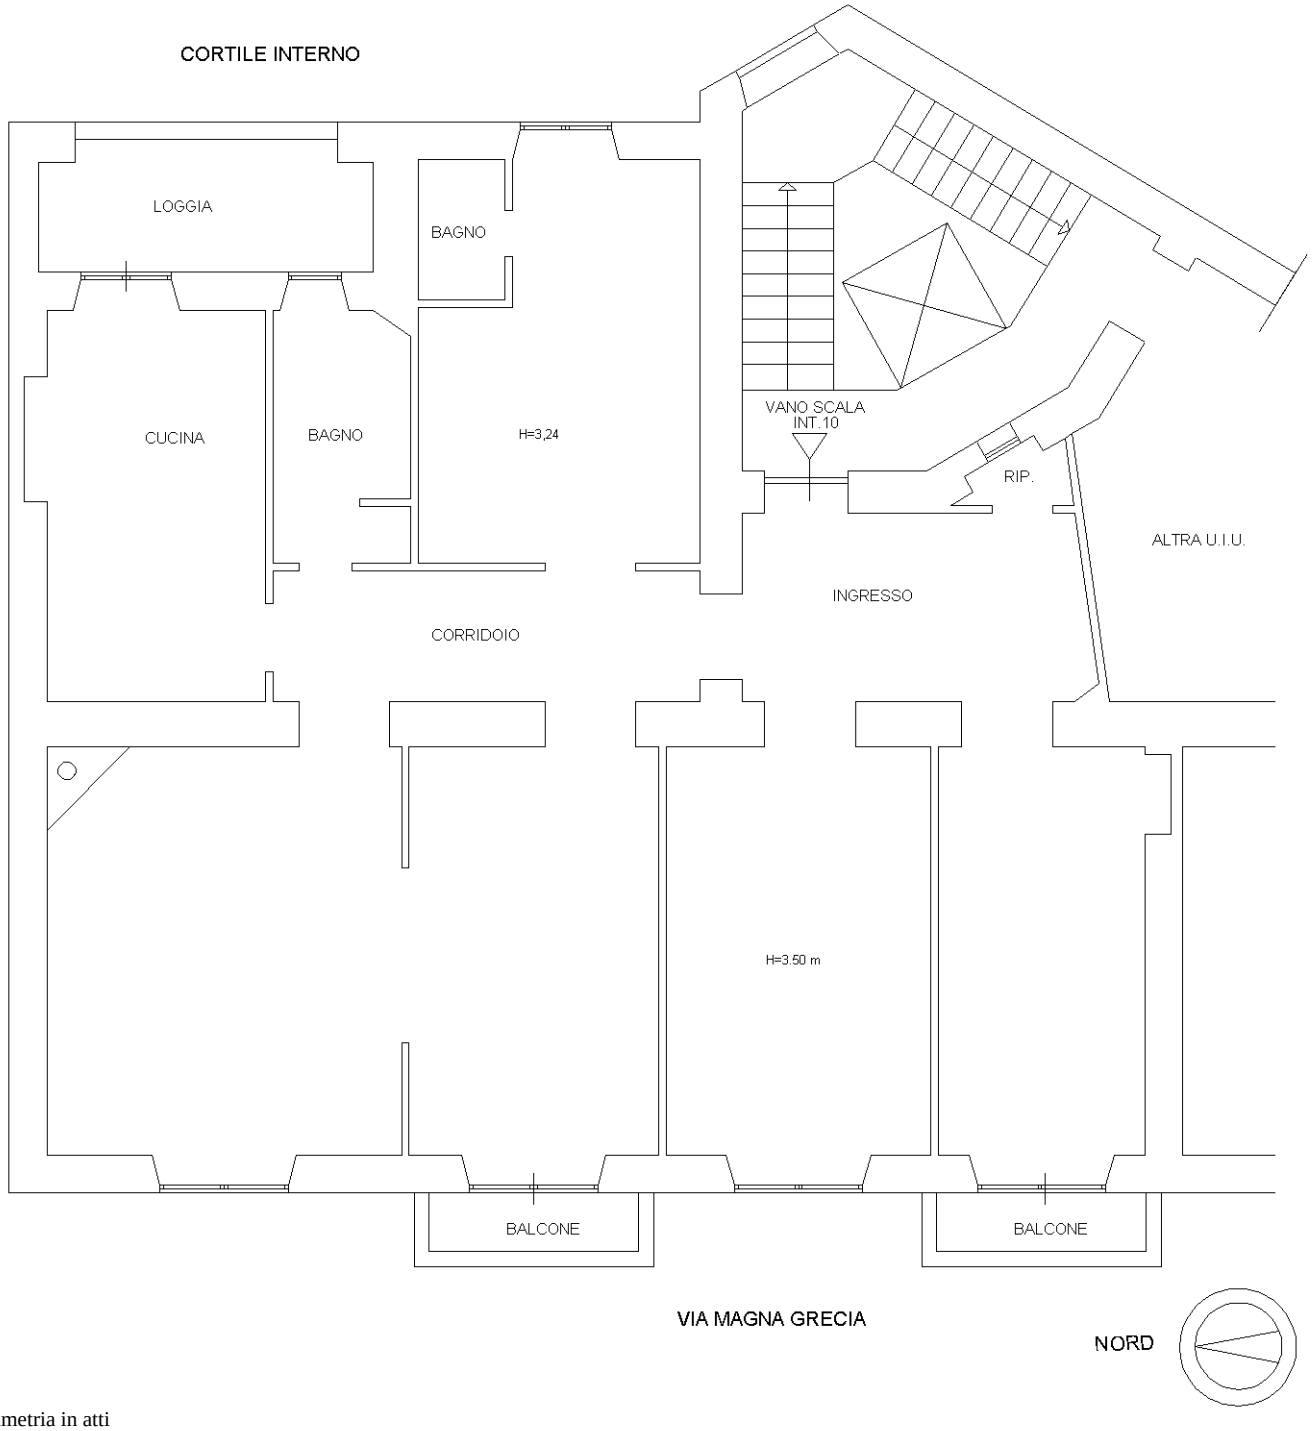

Ultima planimetria in atti

Catasto dei Fabbricati - Situazione al 27/12/2022 - Comune di ROMA(H501) - < Foglio 893 - Particella 30 - Subalterno 530 >
VIA MAGNAGRECIA n. 65 Lotto I Edificio 7 Scala L Interno 10 Piano 5

Agenzia delle Entrate
CATASTO FABBRICATI
Ufficio Provinciale di
Roma

Dichiarazione protocollo n. RM0568730del 22/12/2022
Comune di Roma
Via Magnagrecia civ. 65

Identificativi Catastali:	Compilata da:
Sezione:	
Foglio: 893	
Particella: 30	
Subalterno: 531	

Planimetria	
Scheda n. 1	Scala 1:100

PIANO S1
LOTTO I -FABBRICATO 7- SCALA L
CANTINA INT. 10
Hm=2.65 m

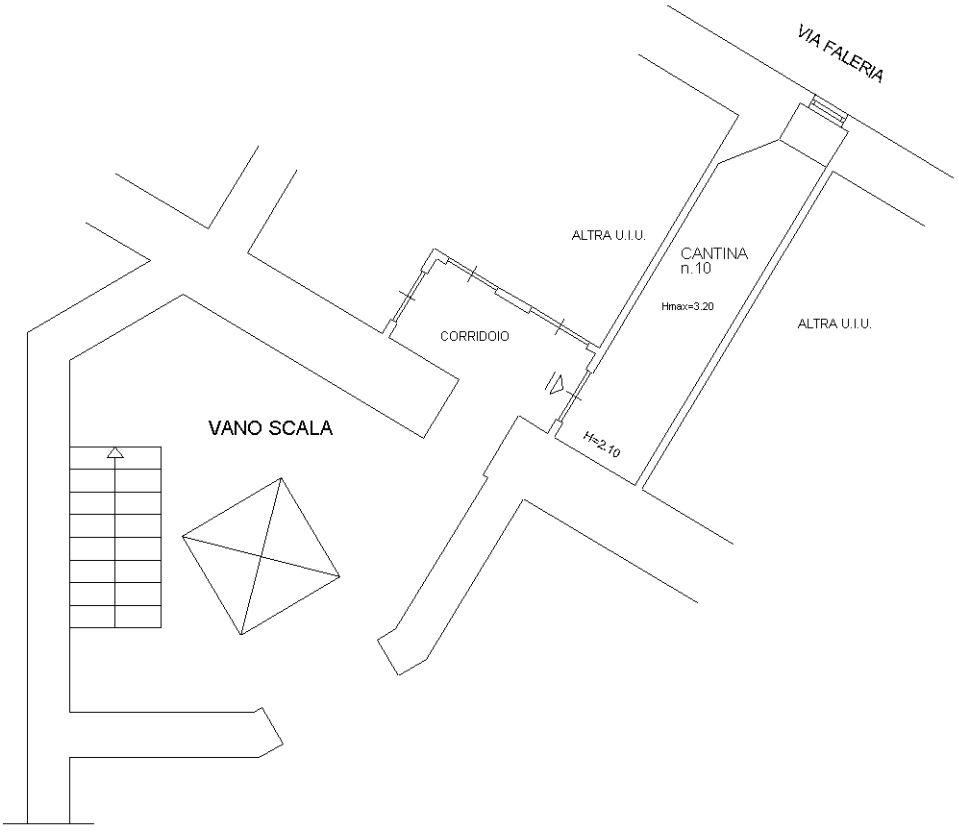

Ultima planimetria in atti

Catasto dei Fabbricati - Situazione al 27/12/2022 - Comune di ROMA(H501) - < Foglio 893 - Particella 30 - Subalterno 531 >
VIA MAGNAGRECIA n. 65 Lotto I Edificio 7 Scala L Interno 10 Piano S1