


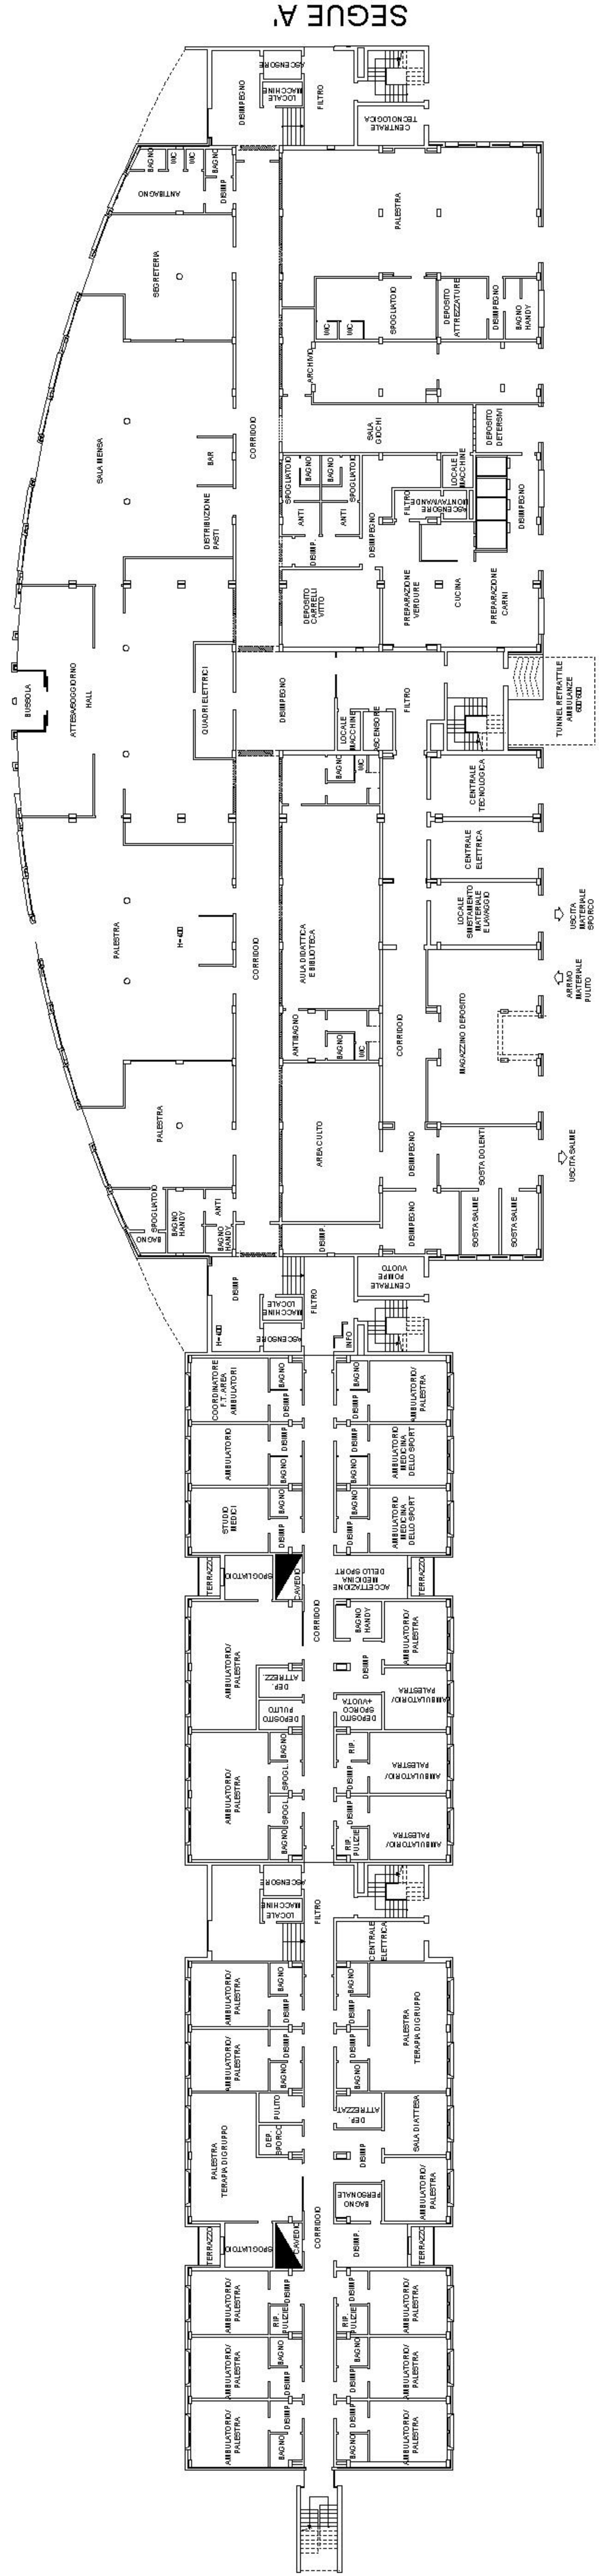


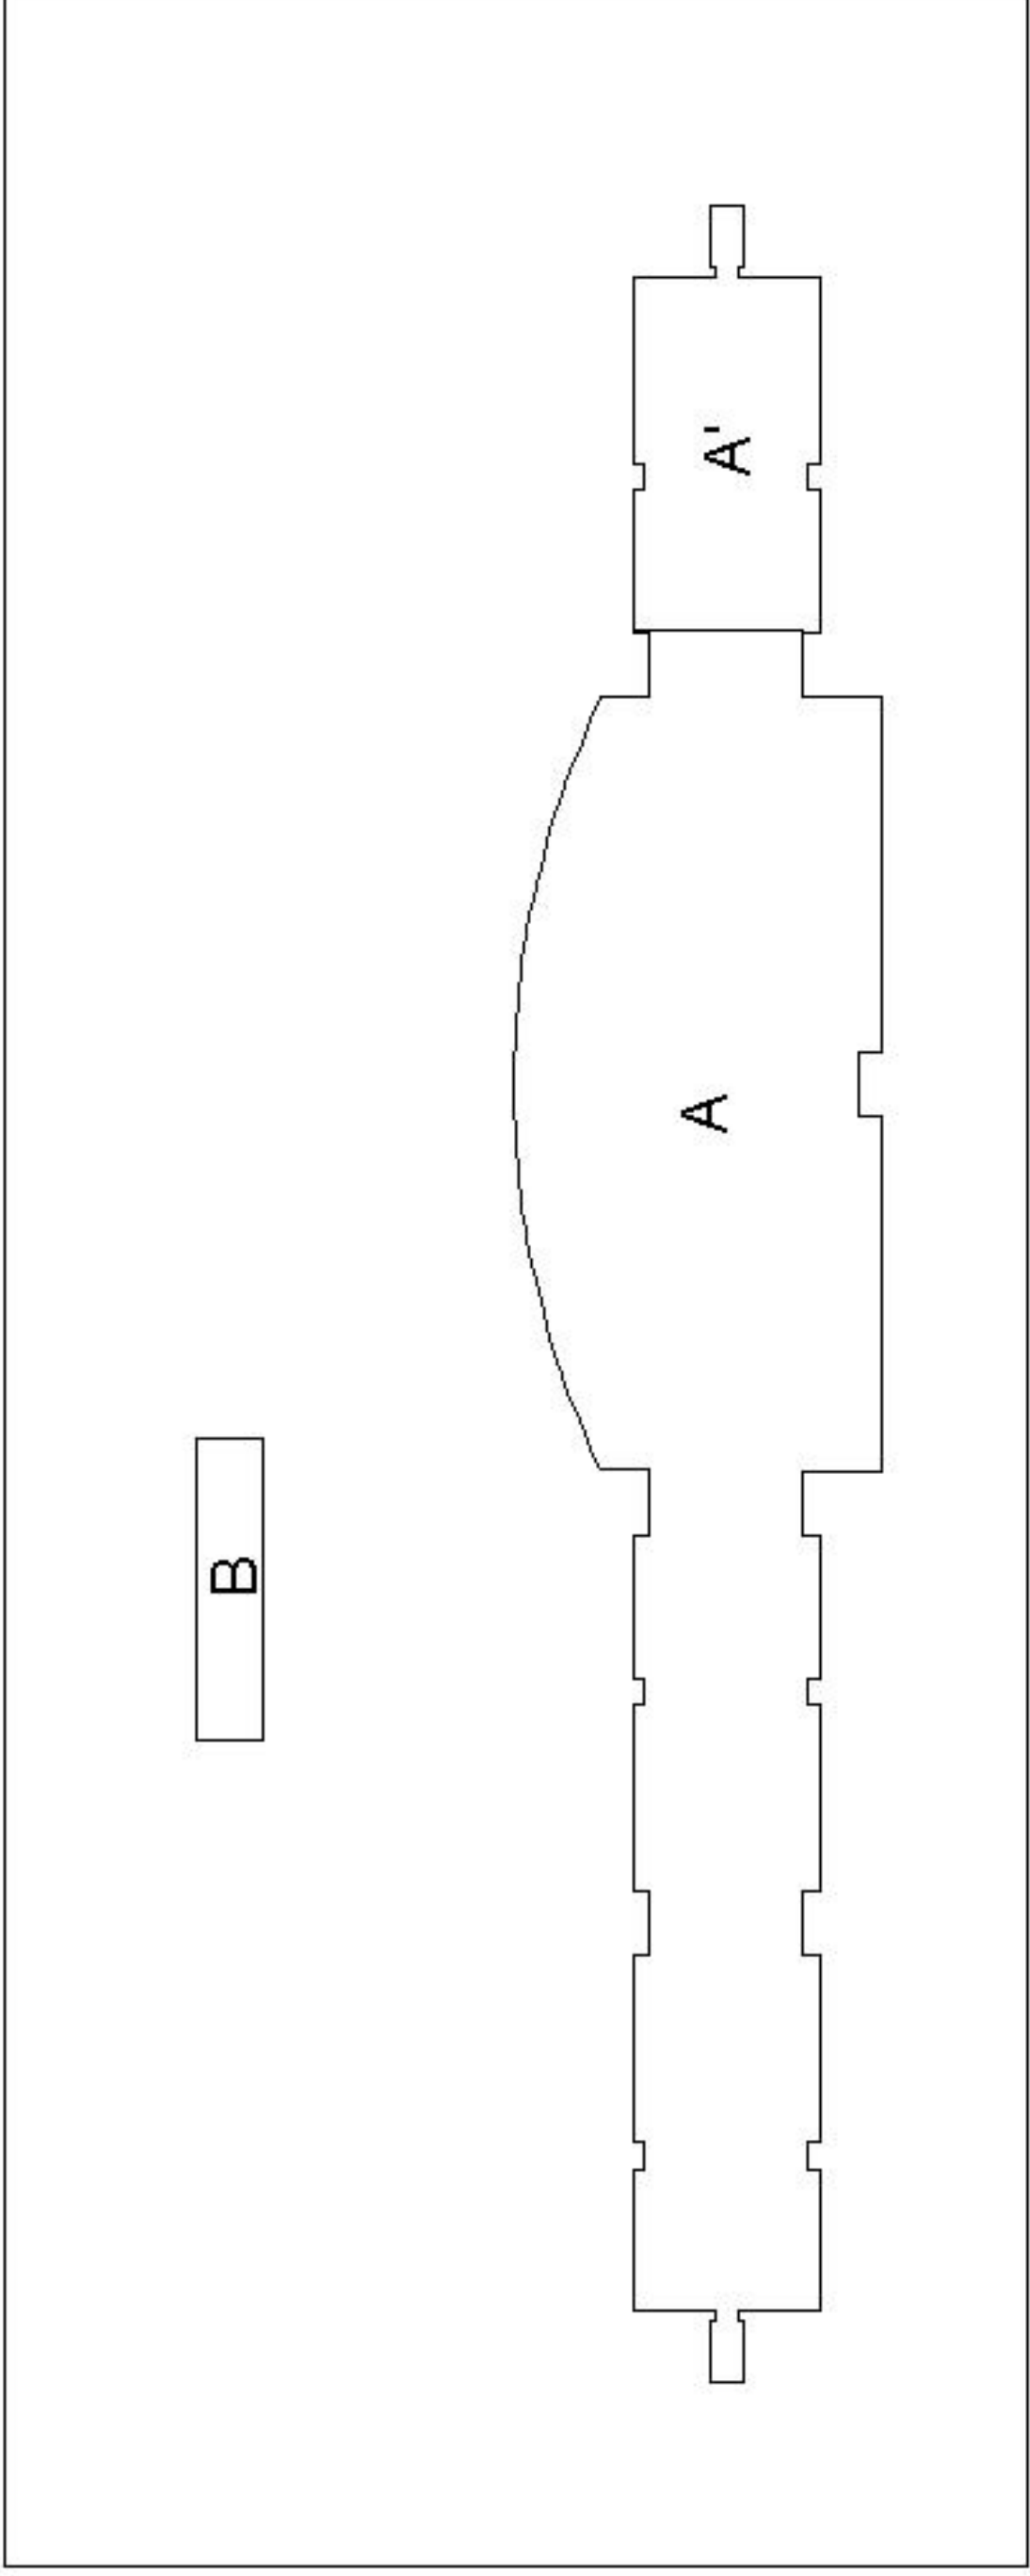



PIANO TERRA
Fabbricato A
H=3.00

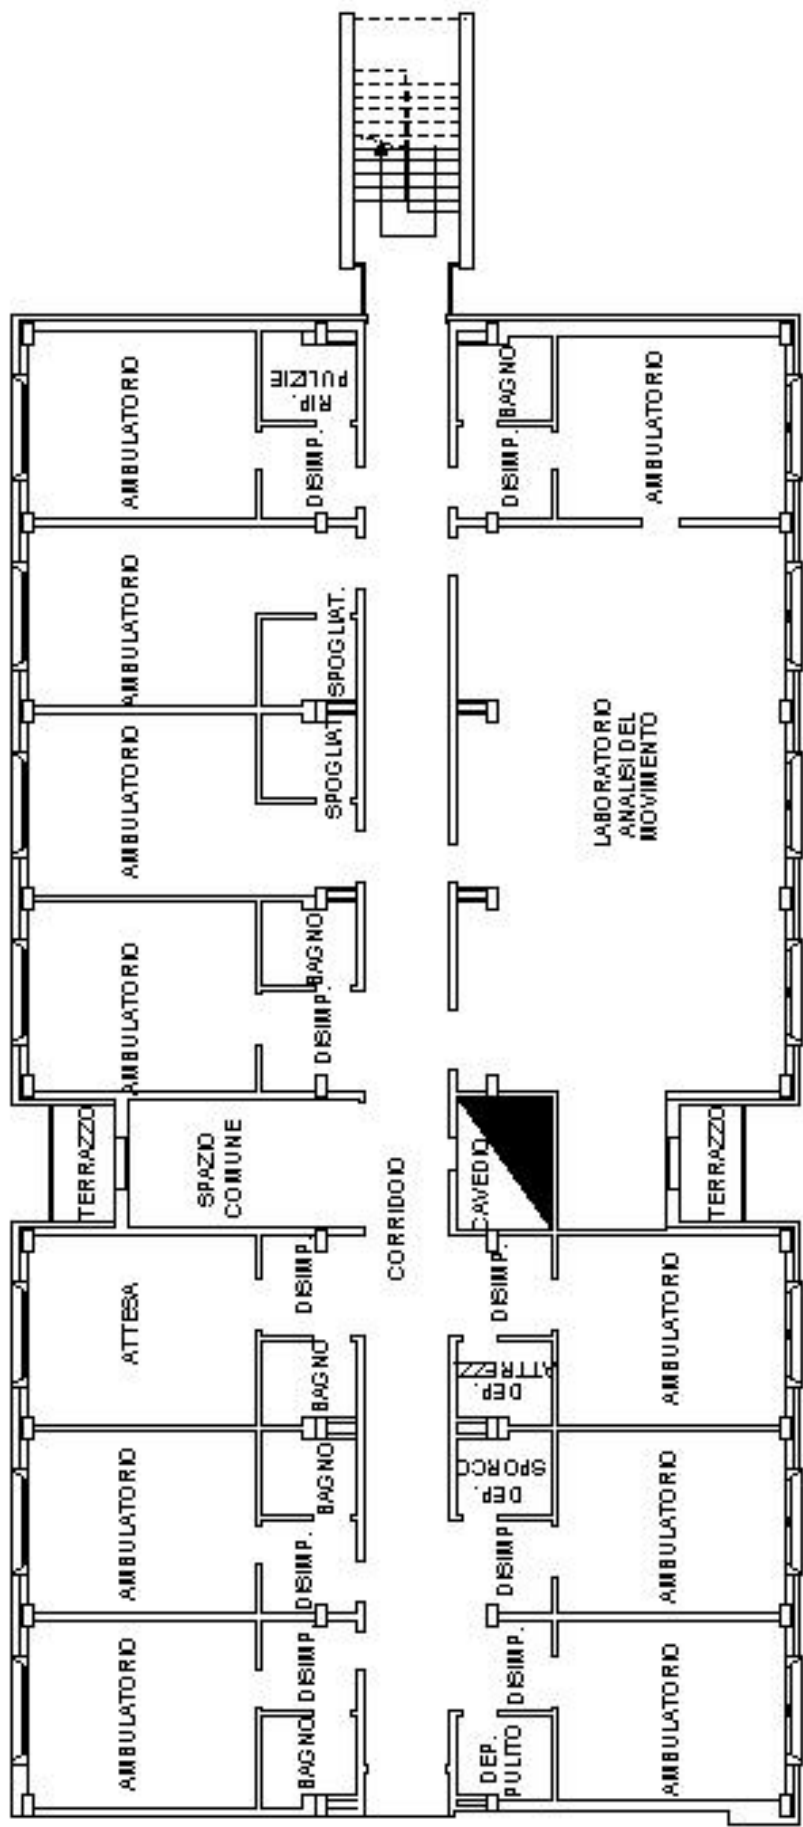


SCHEMA RAPPRESENTATIVO
CORPI DI FABBRICA
SCALA 1:2000

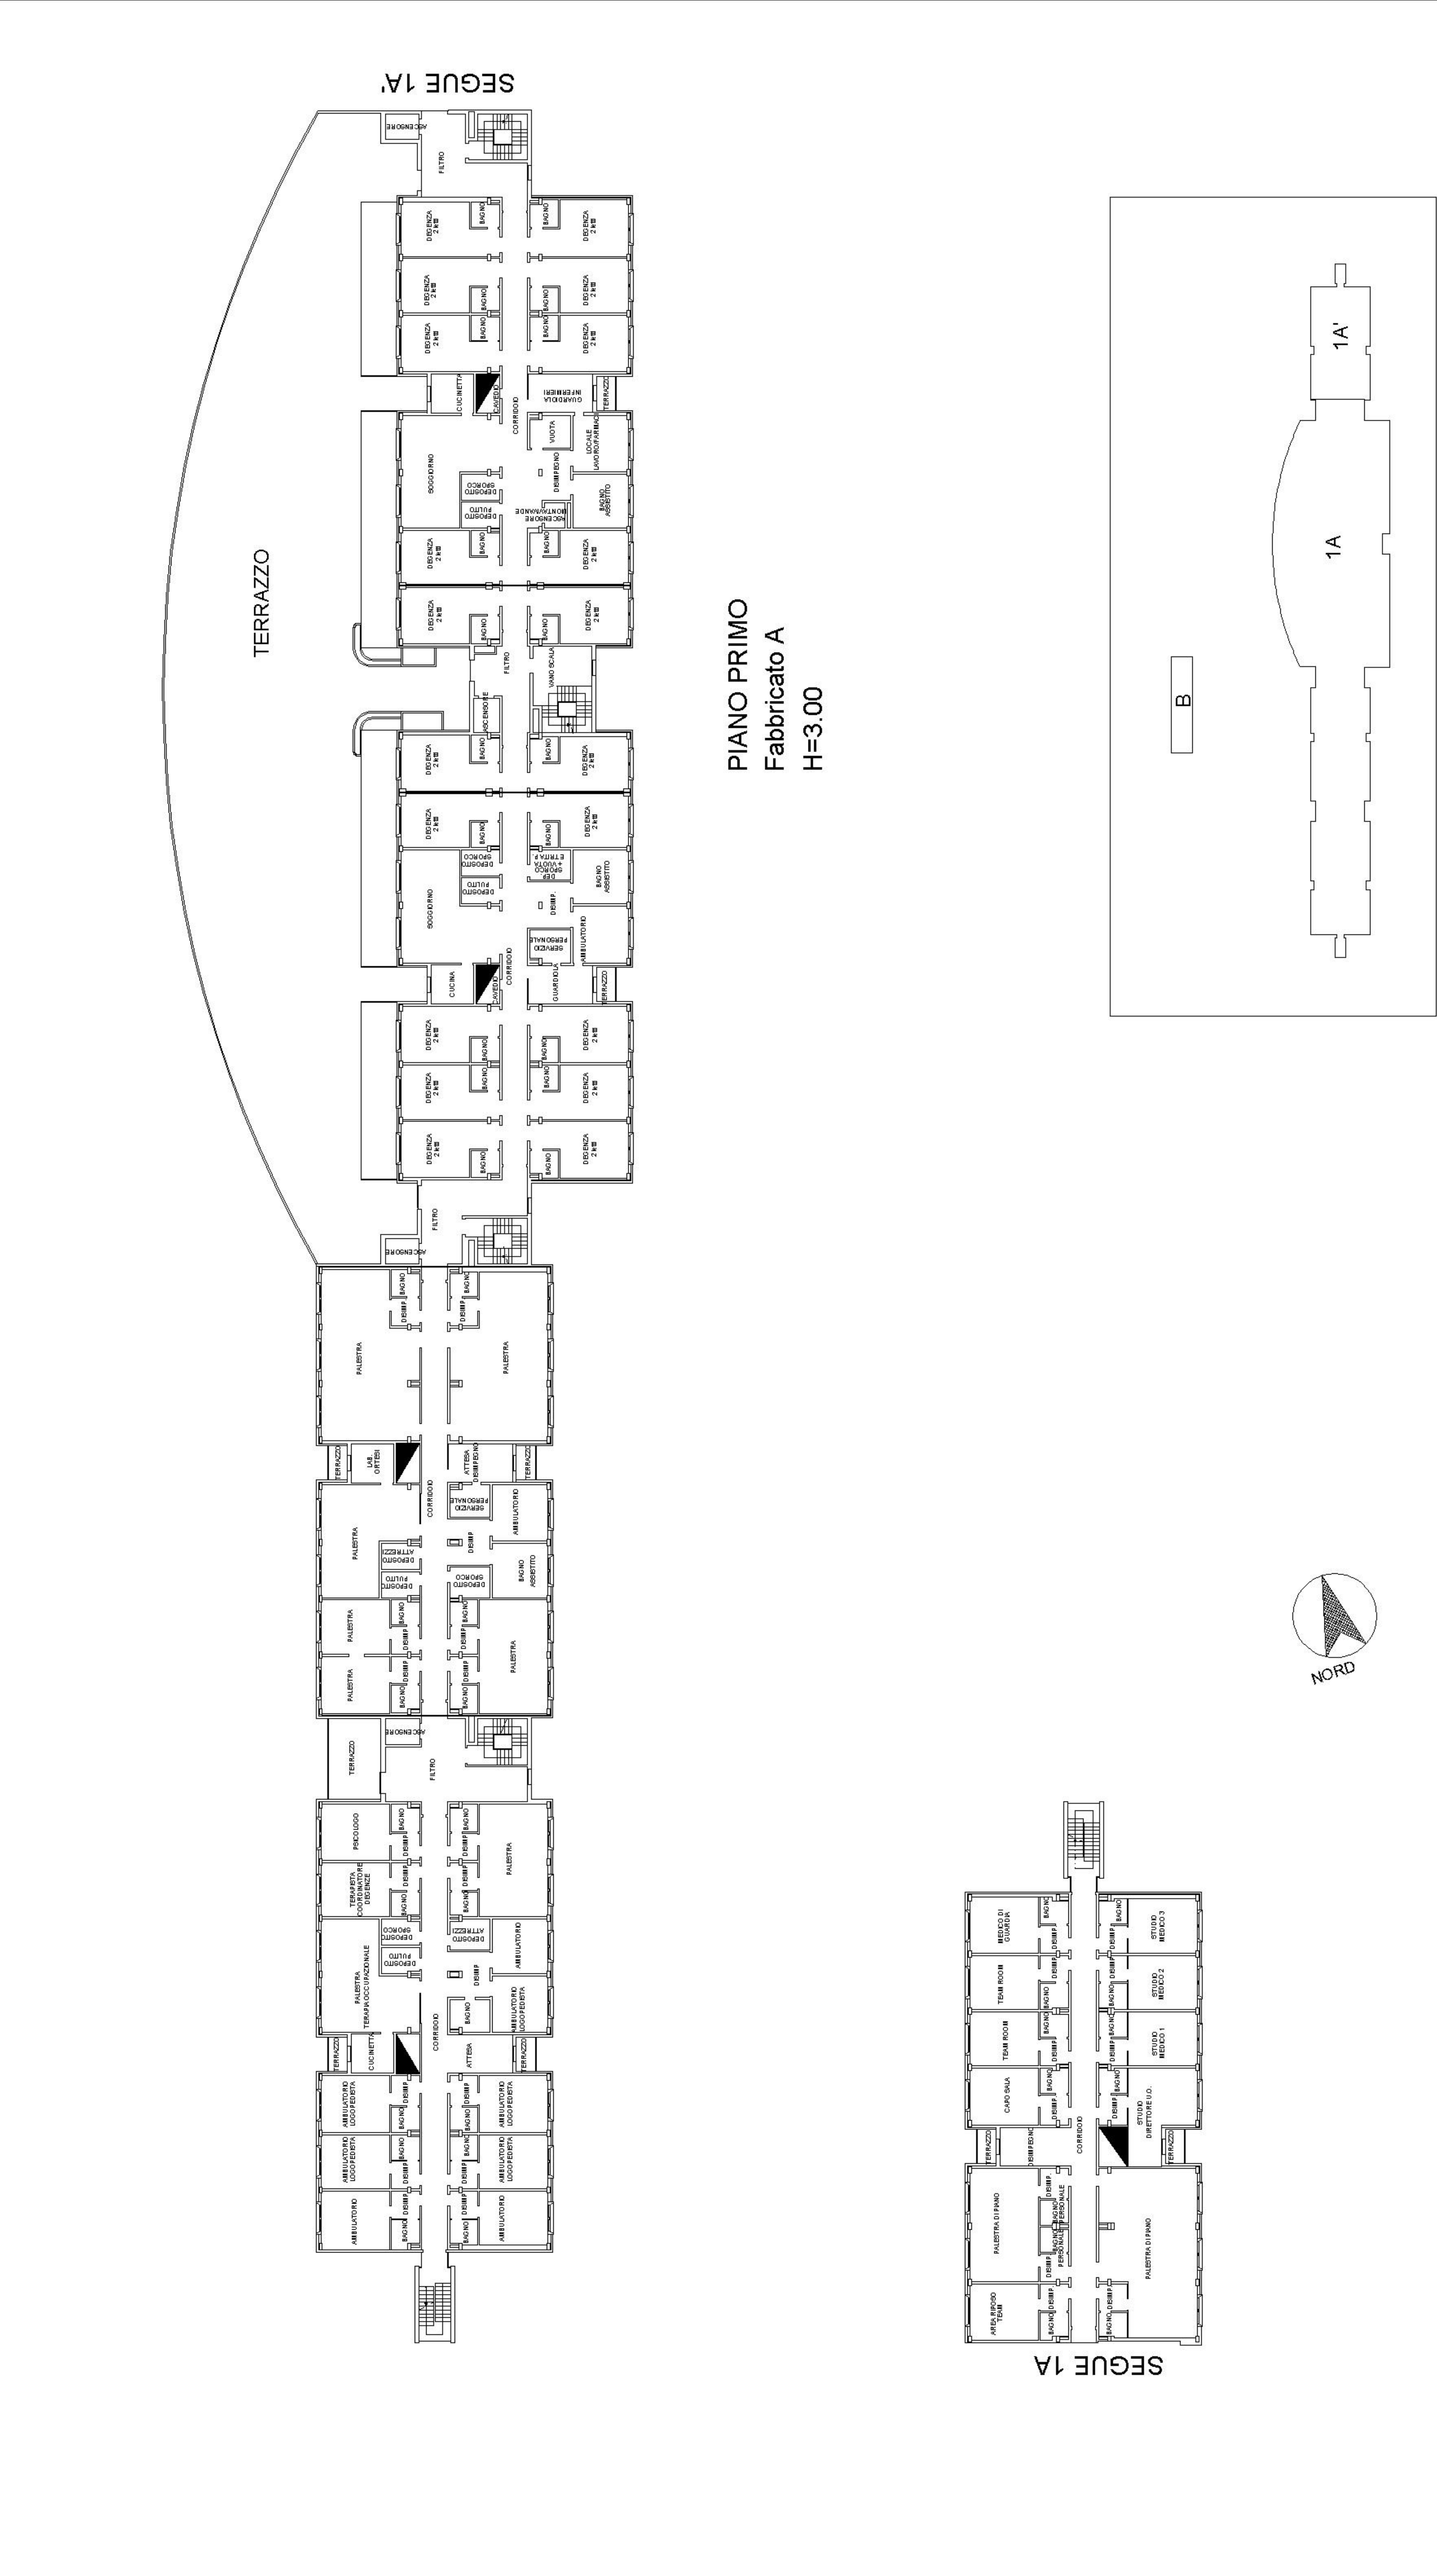




PIANO PRIMO
Fabbricato A
H=3.00

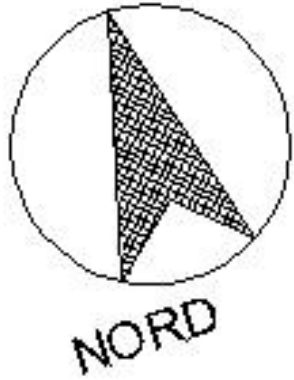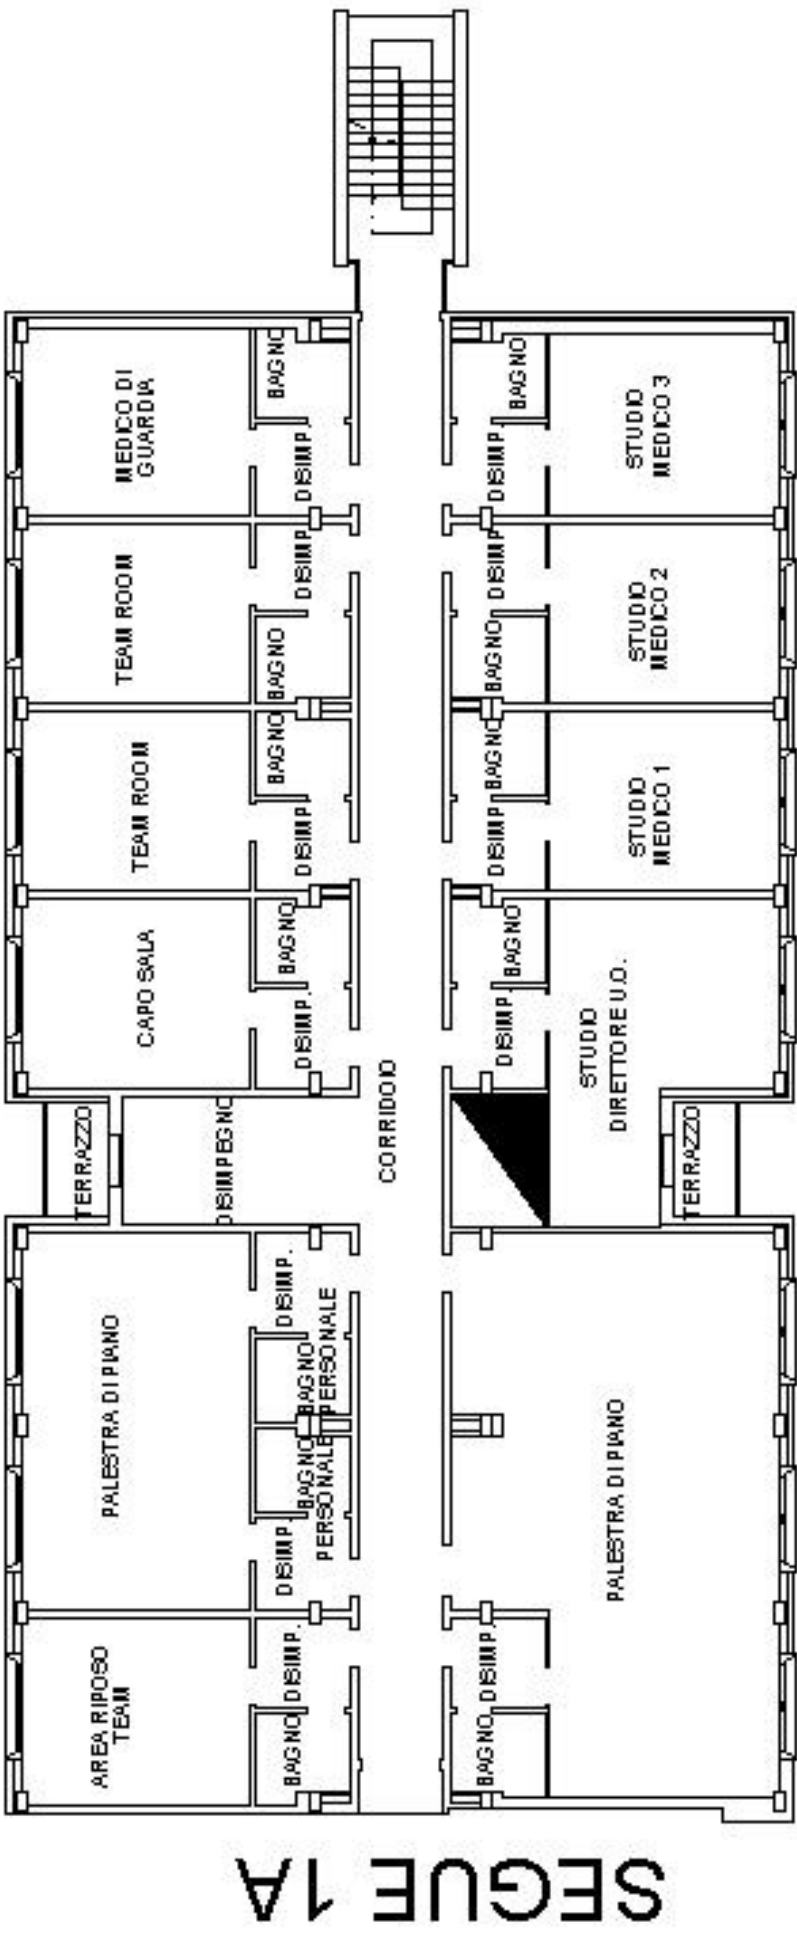


SCHEMA RAPPRESENTATIVO
CORPI DI FABBRICA
SCALA 1:2000

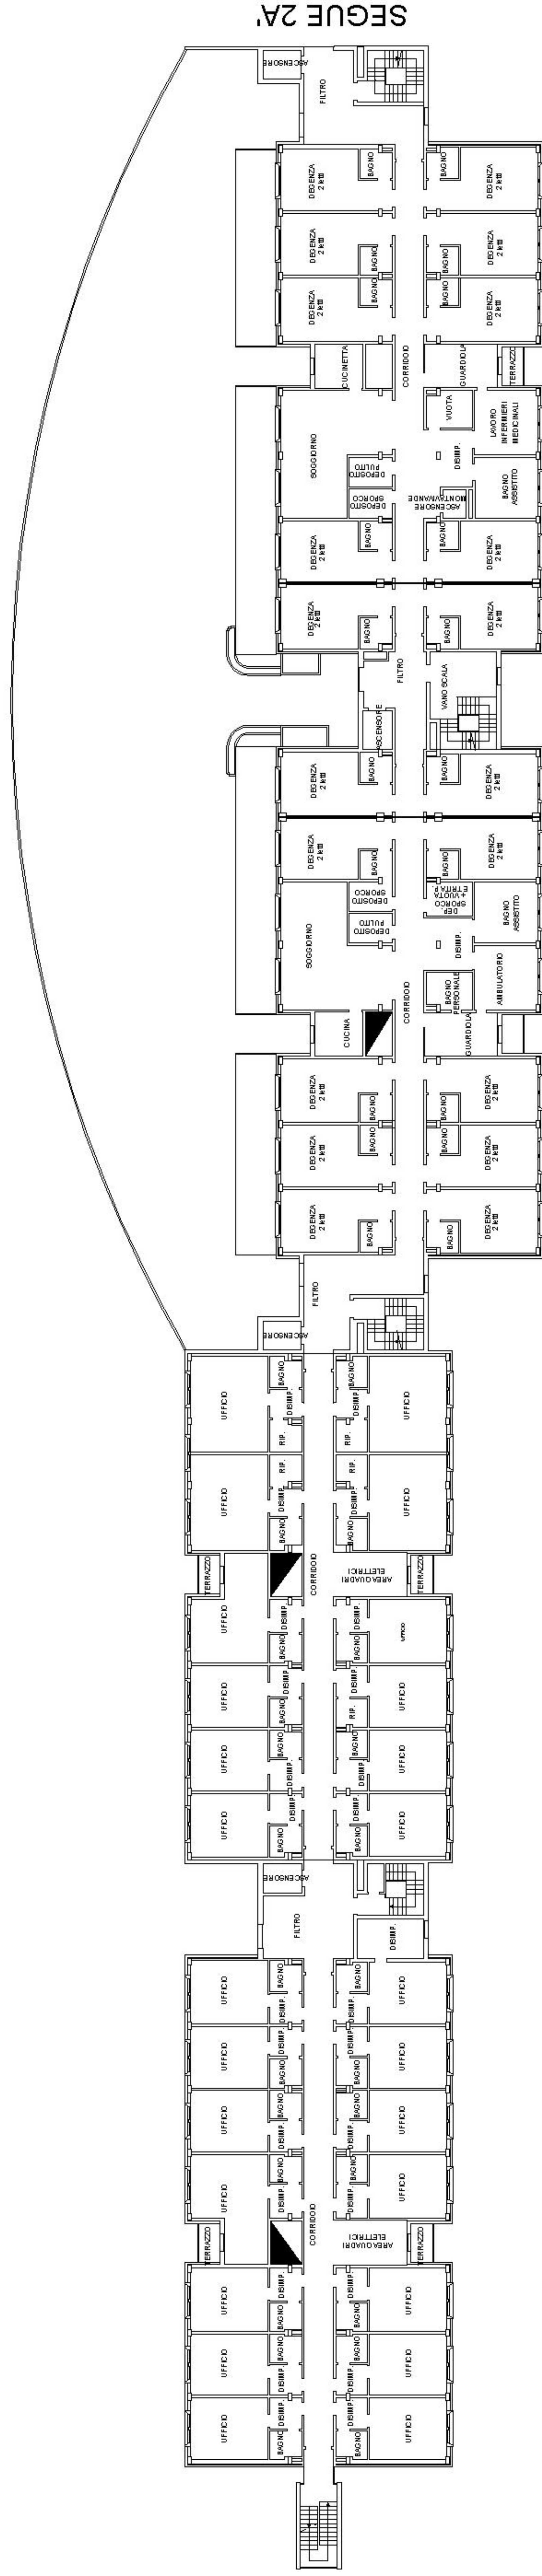




PIANO SECONDO
Fabbricato A
H=3.00

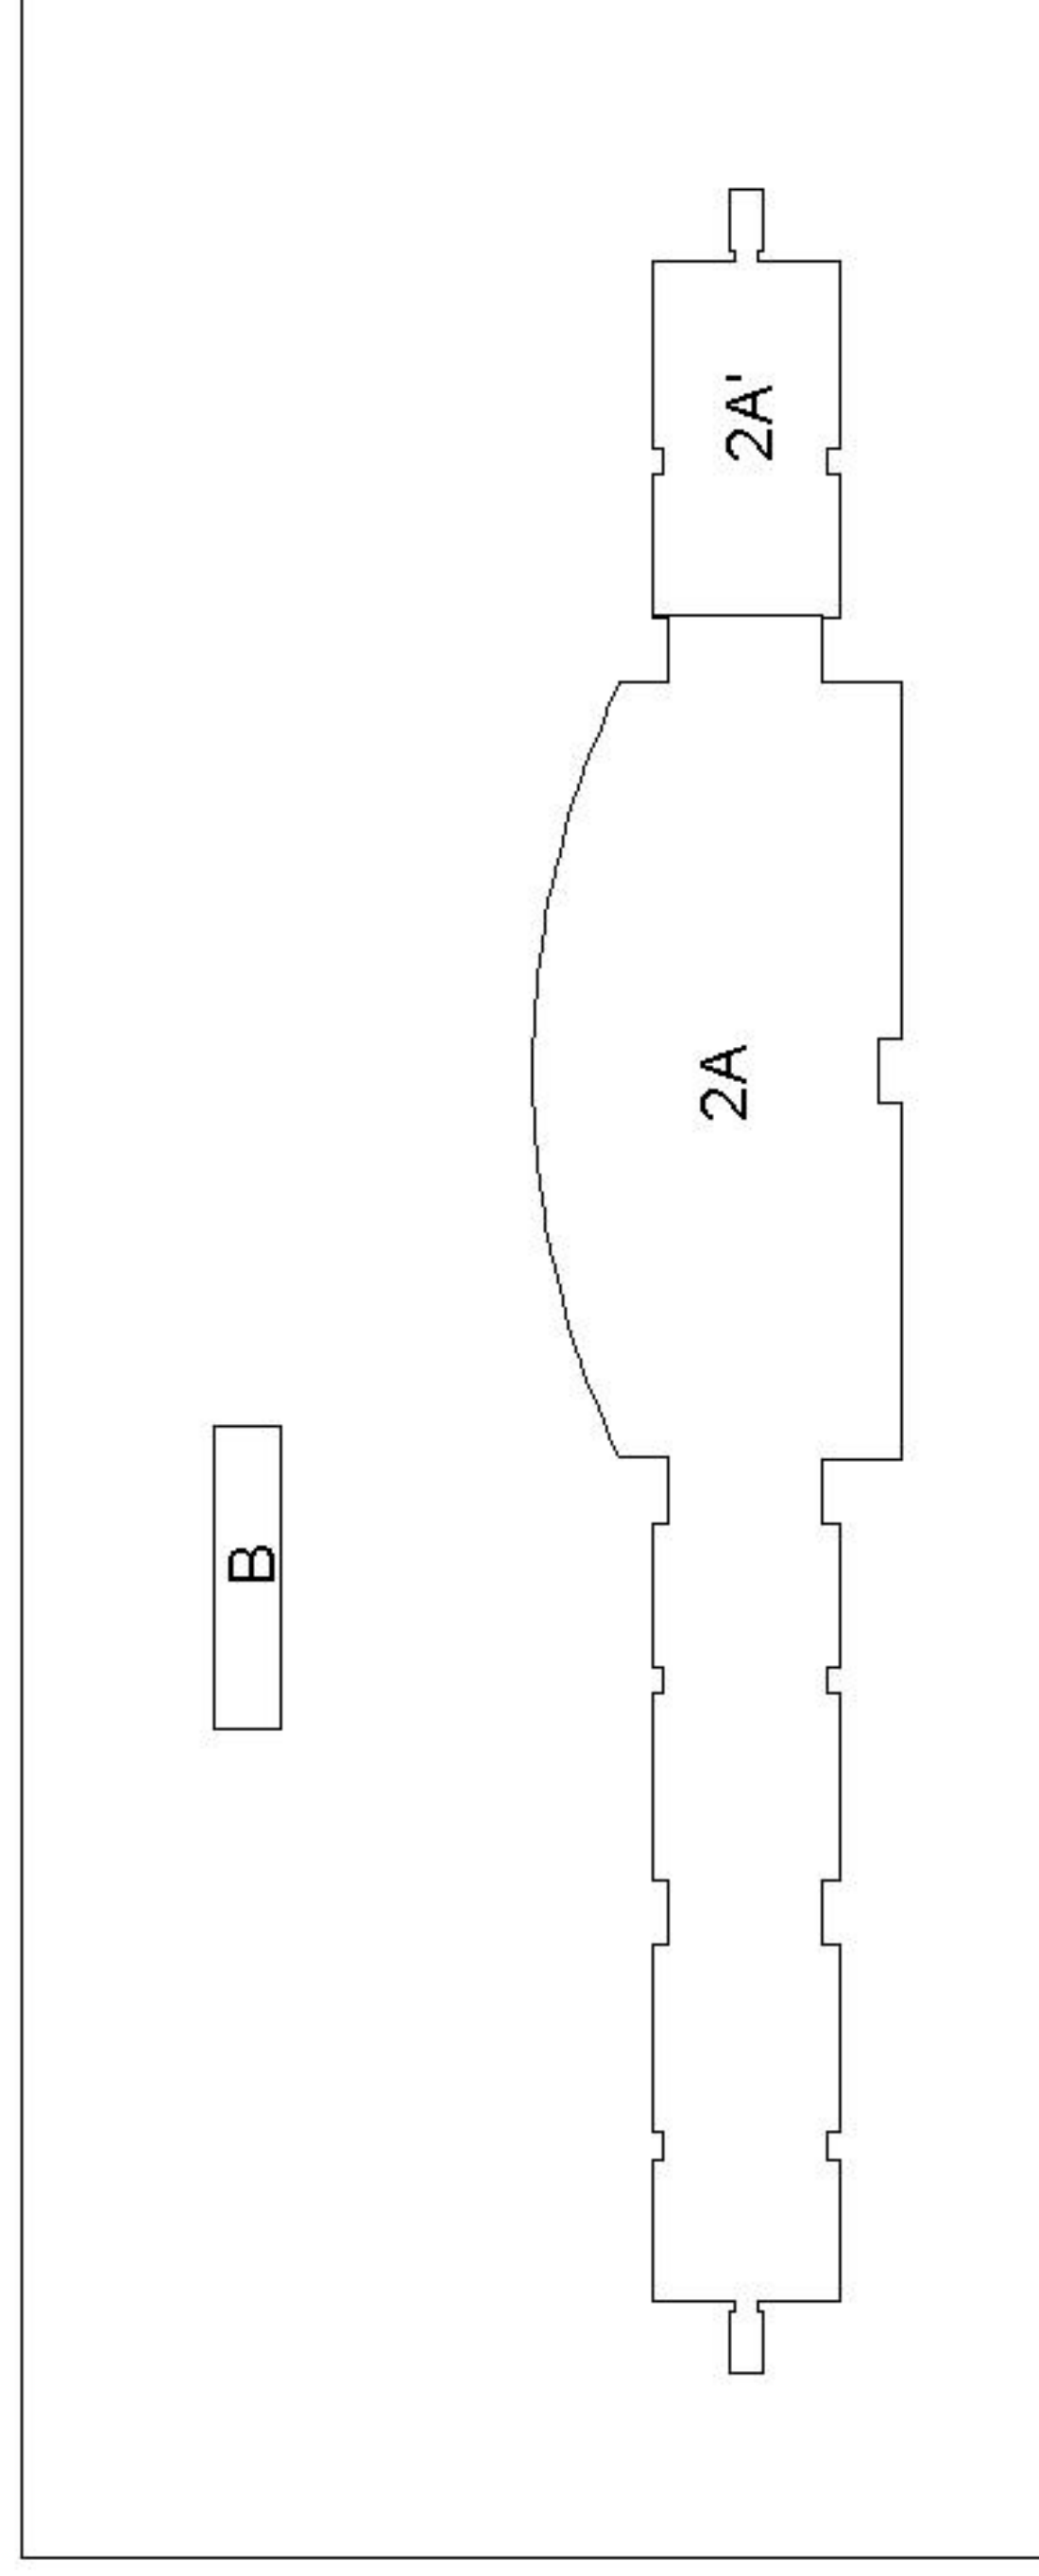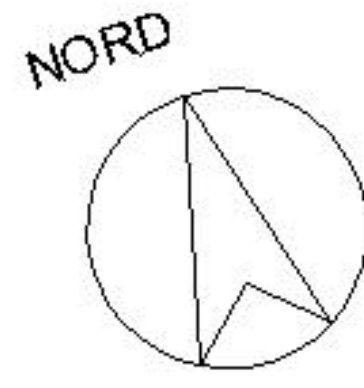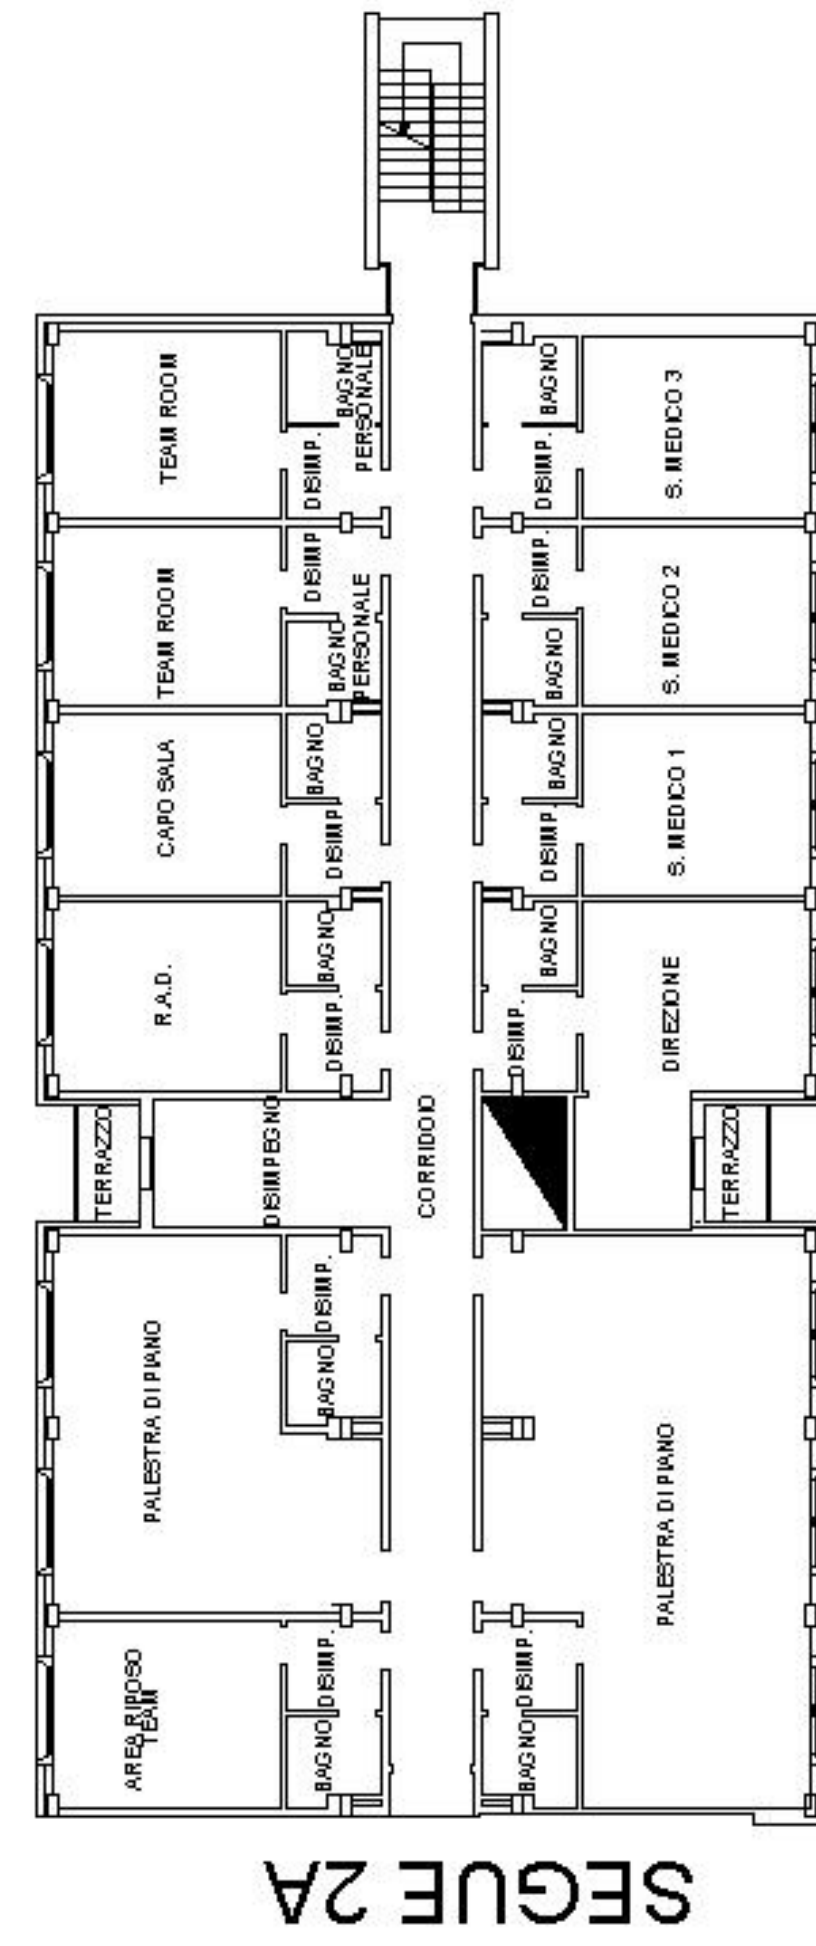

SCHEMA RAPPRESENTATIVO
CORPI DI FABBRICA
SCALA 1:2000

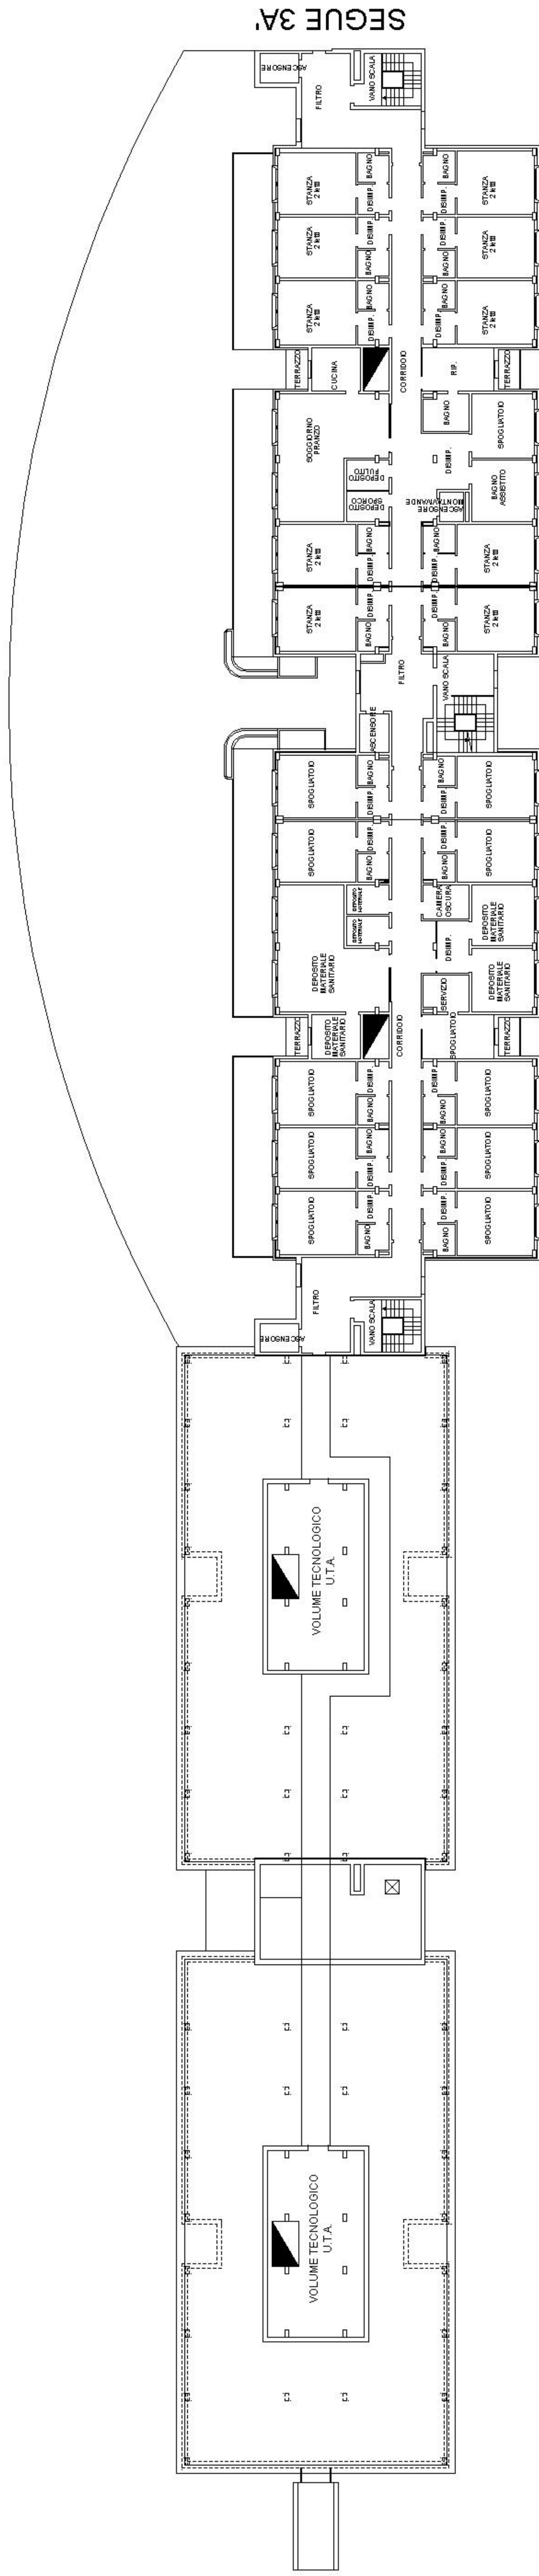

PIANO TERZO
 Fabbricato A
 H=3.00

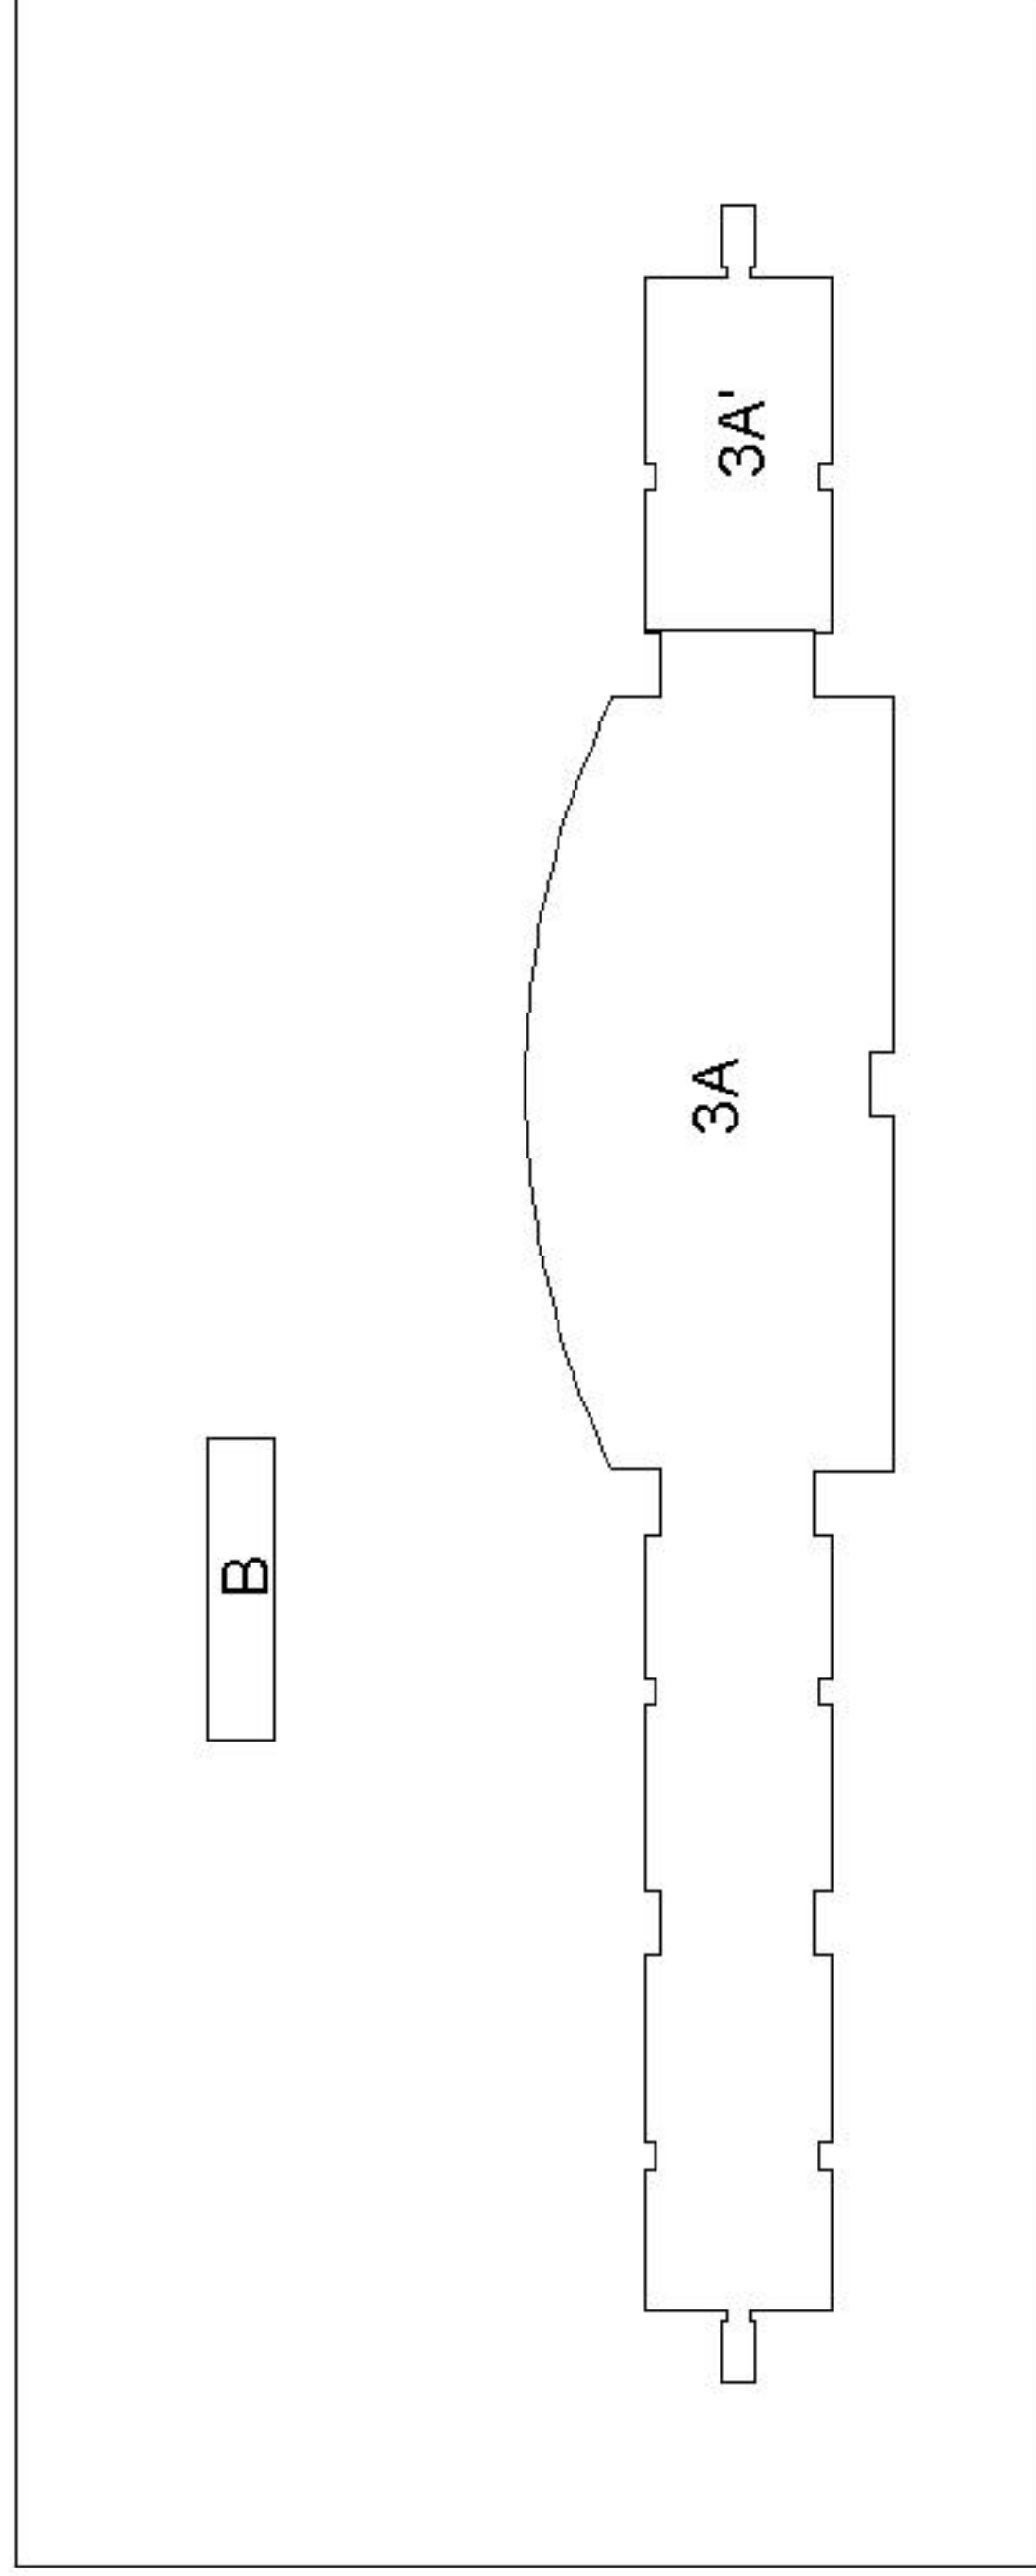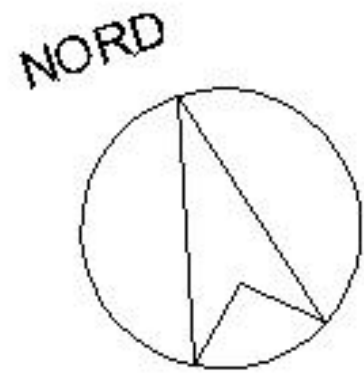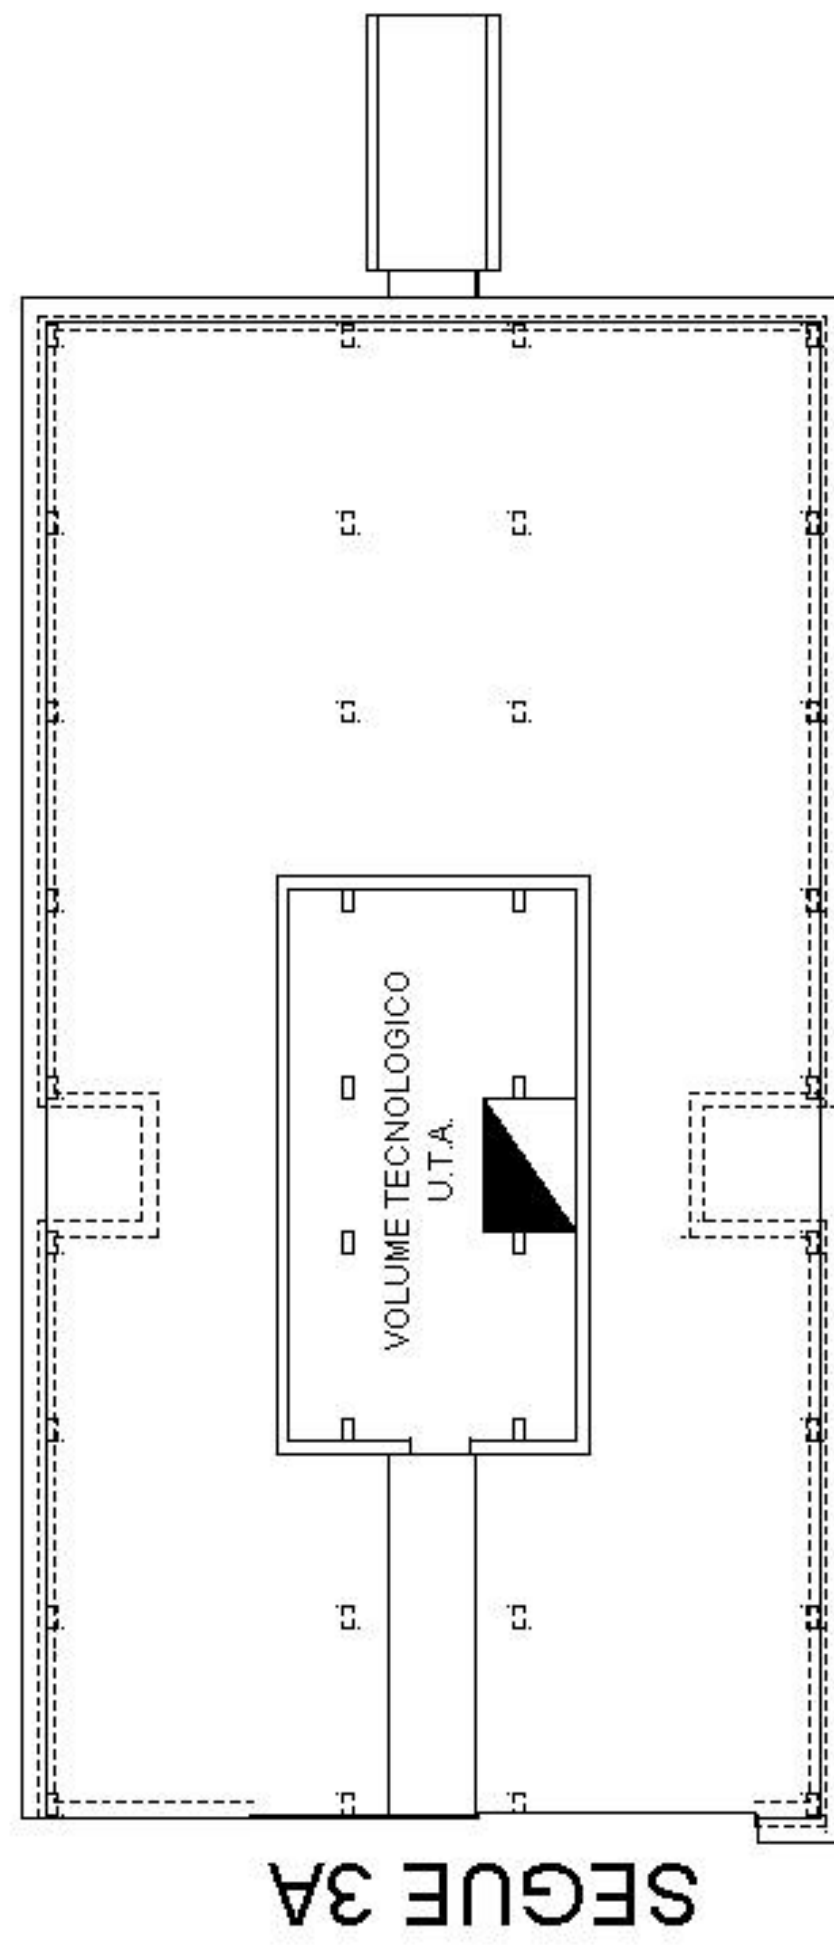

SCHEMA RAPPRESENTATIVO
CORPI DI FABBRICA
SCALA 1:2000

Dichiarazione protocollo n. del

Planimetria di u.i.u. in Comune di Ferrara

Via Messidoro

civ. SNC

Identificativi Catastali:

Sezione: Foglio: 226

Particella: 245

Subalterno: 6


Compilata da:

Santini Andrea


Iscritto all'albo:

Geometra Dipendente Pubblico



Prov. N.

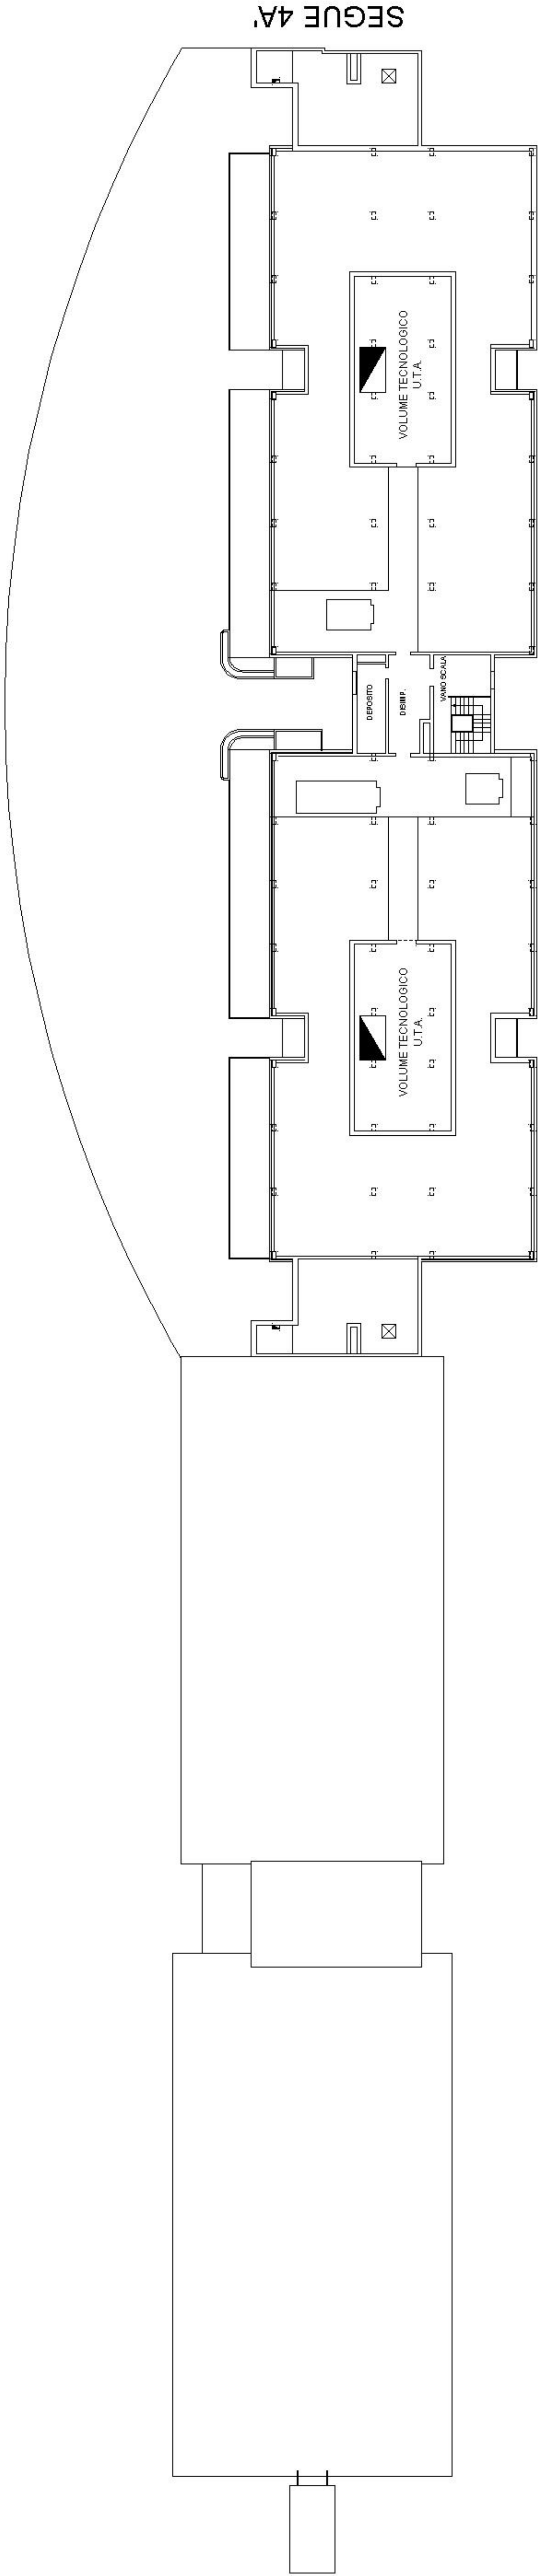

PIANO QUARTO
Fabbricato A
H=2.40

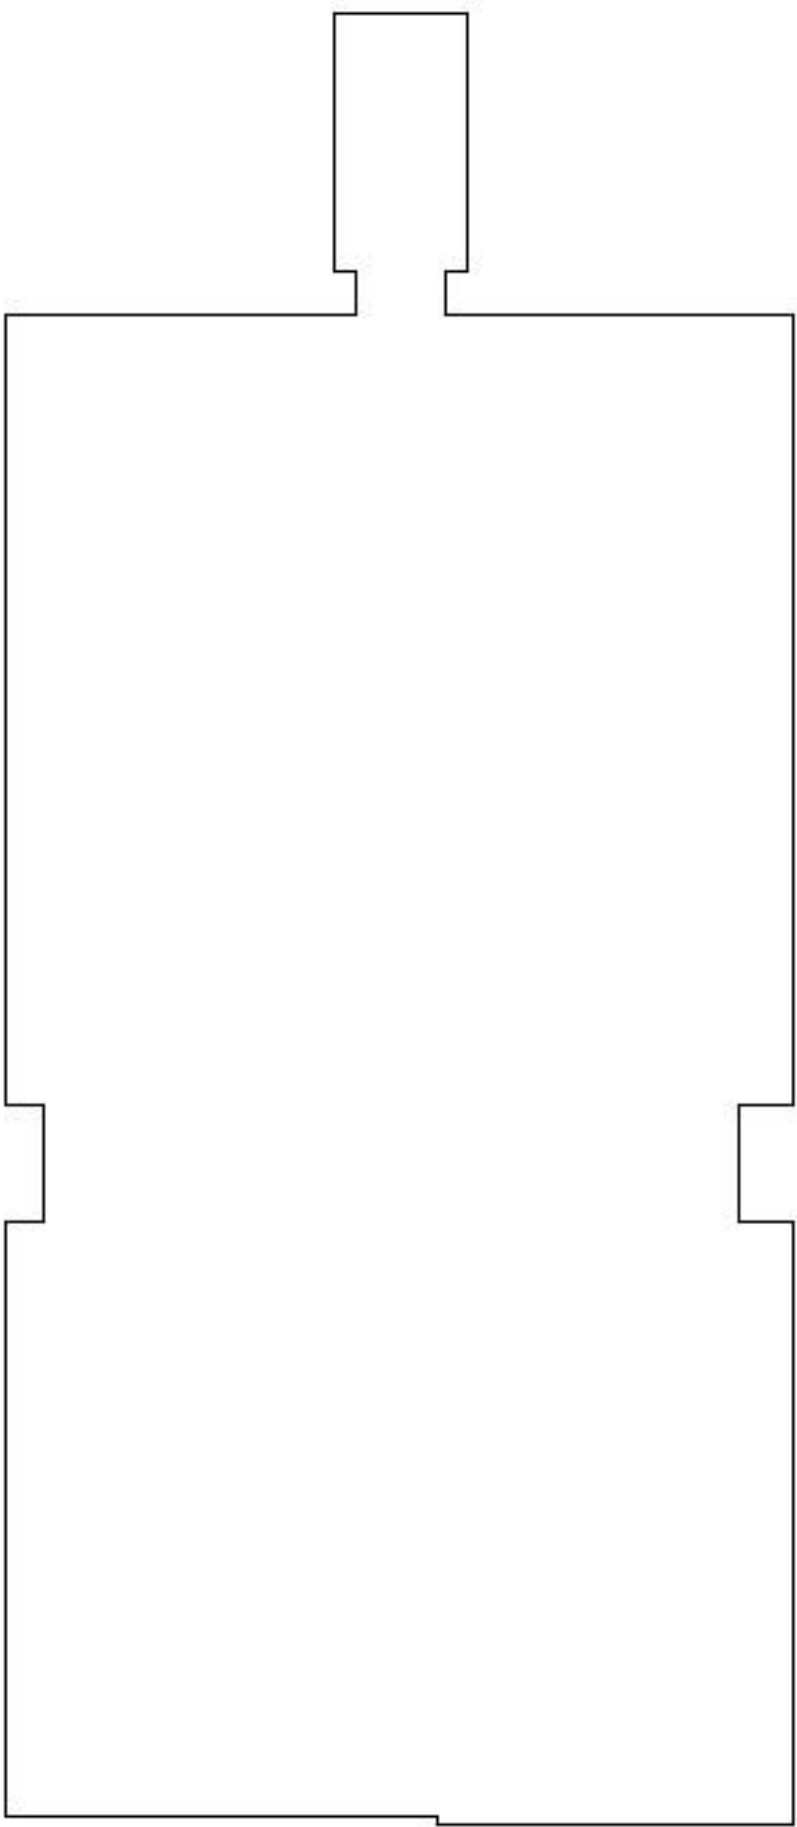

SEGUE 4A

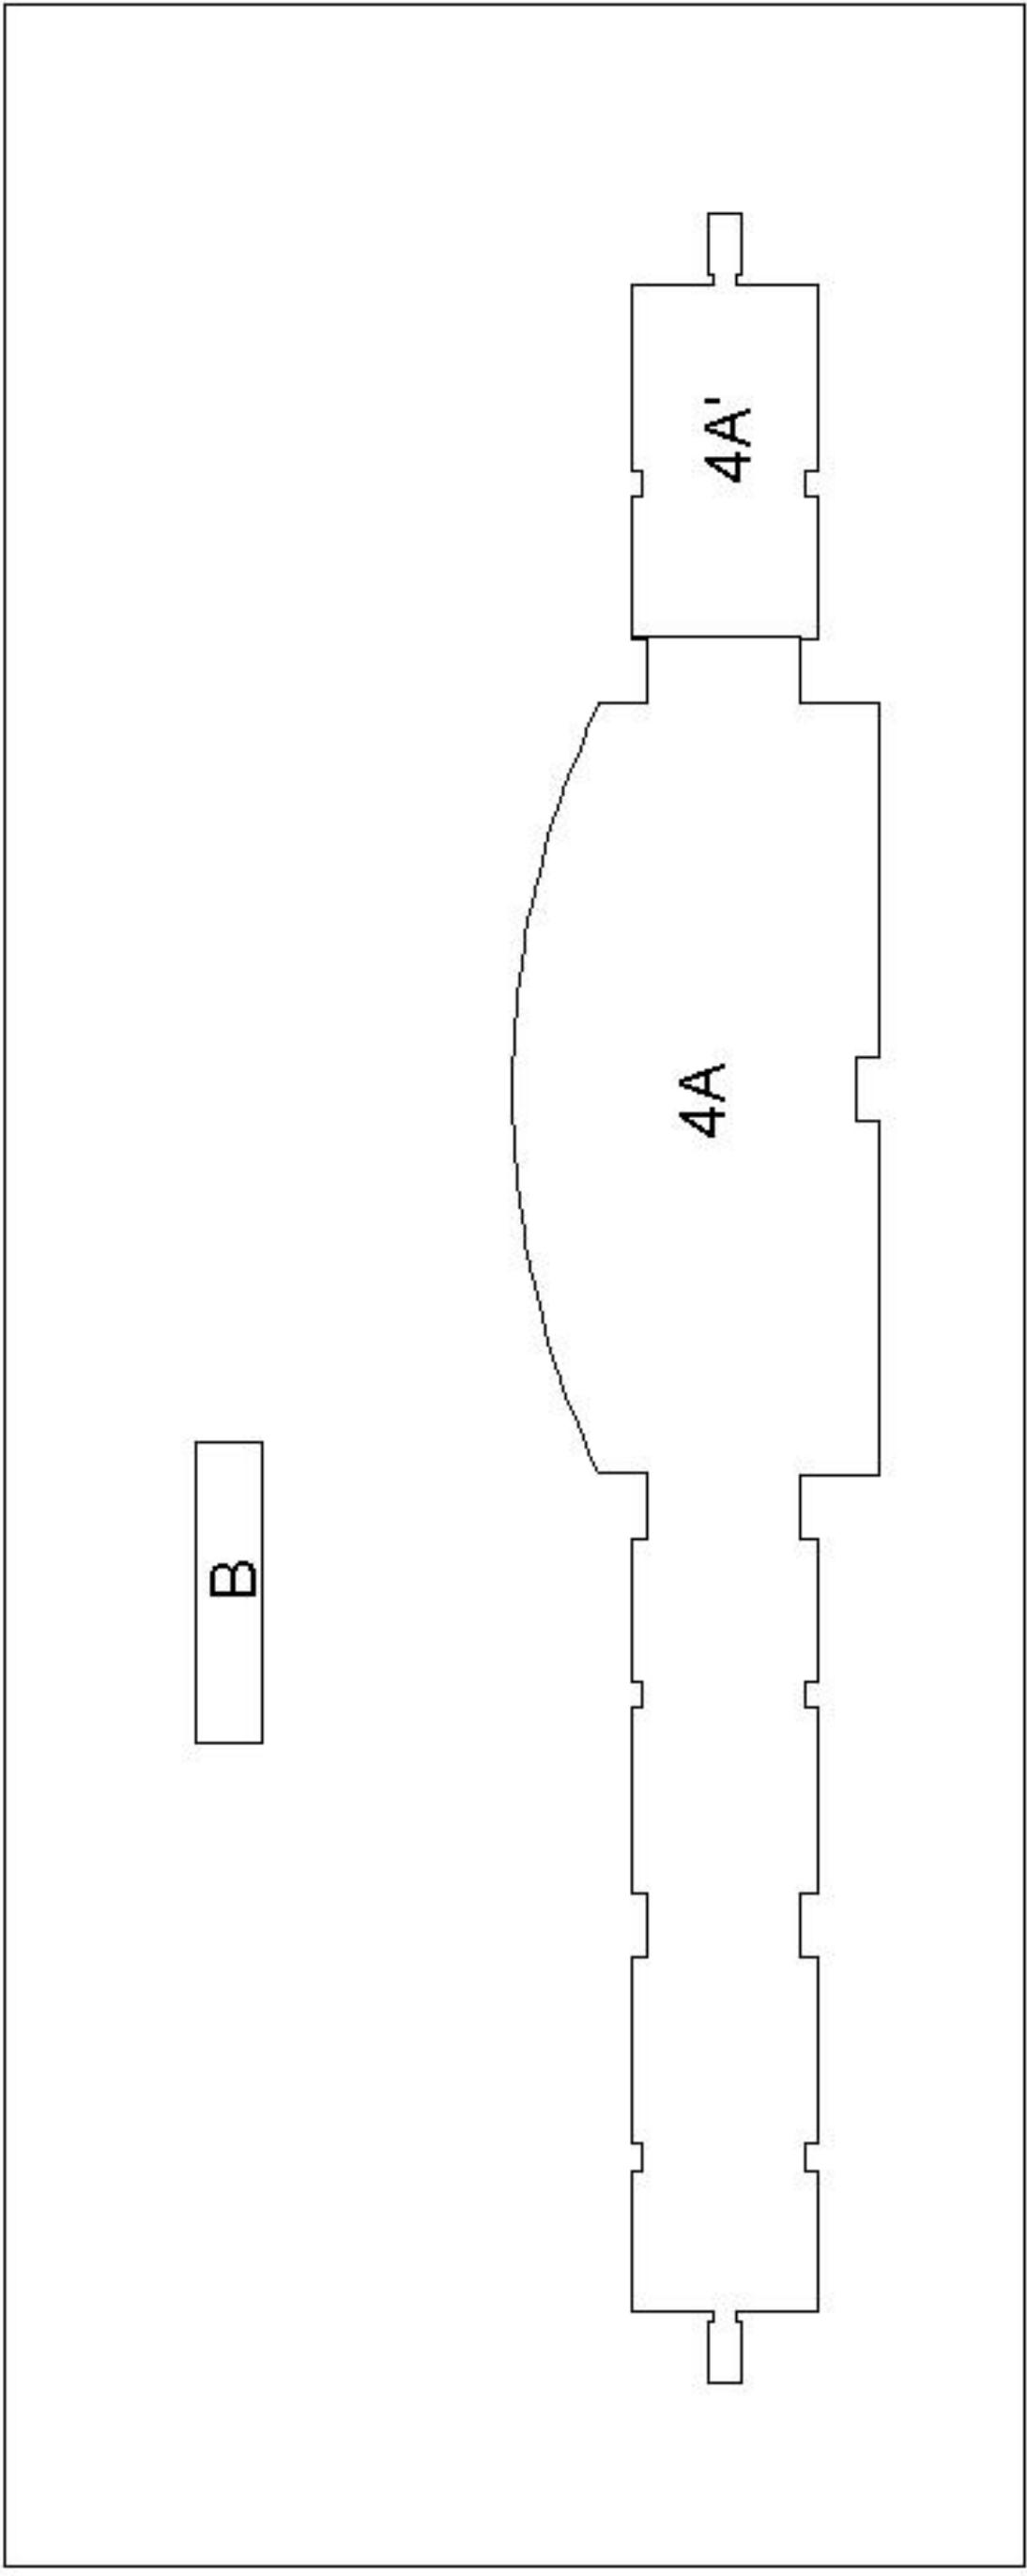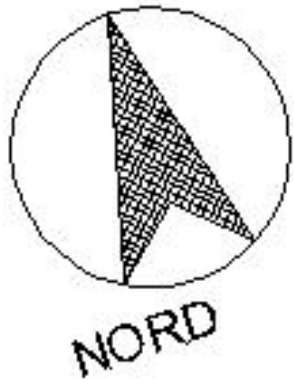

4A


4A'

B



SCHEMA RAPPRESENTATIVO
CORPI DI FABBRICA
SCALA 1:2000

Dichiarazione protocollo n. _____ del _____	
Planimetria di u.i.u. in Comune di Ferrara	
Via Messidoro _____ civ. SNC _____	
Identificativi Catastali:	Compilata da:
Sezione:	Santini Andrea
Foglio: 226	Iscritto all'albo:
Particella: 245	Geometra Dipendente Pubblico
Subalterno: 6	Prov. _____ N. _____

Scheda n. 6 Scala 1:200

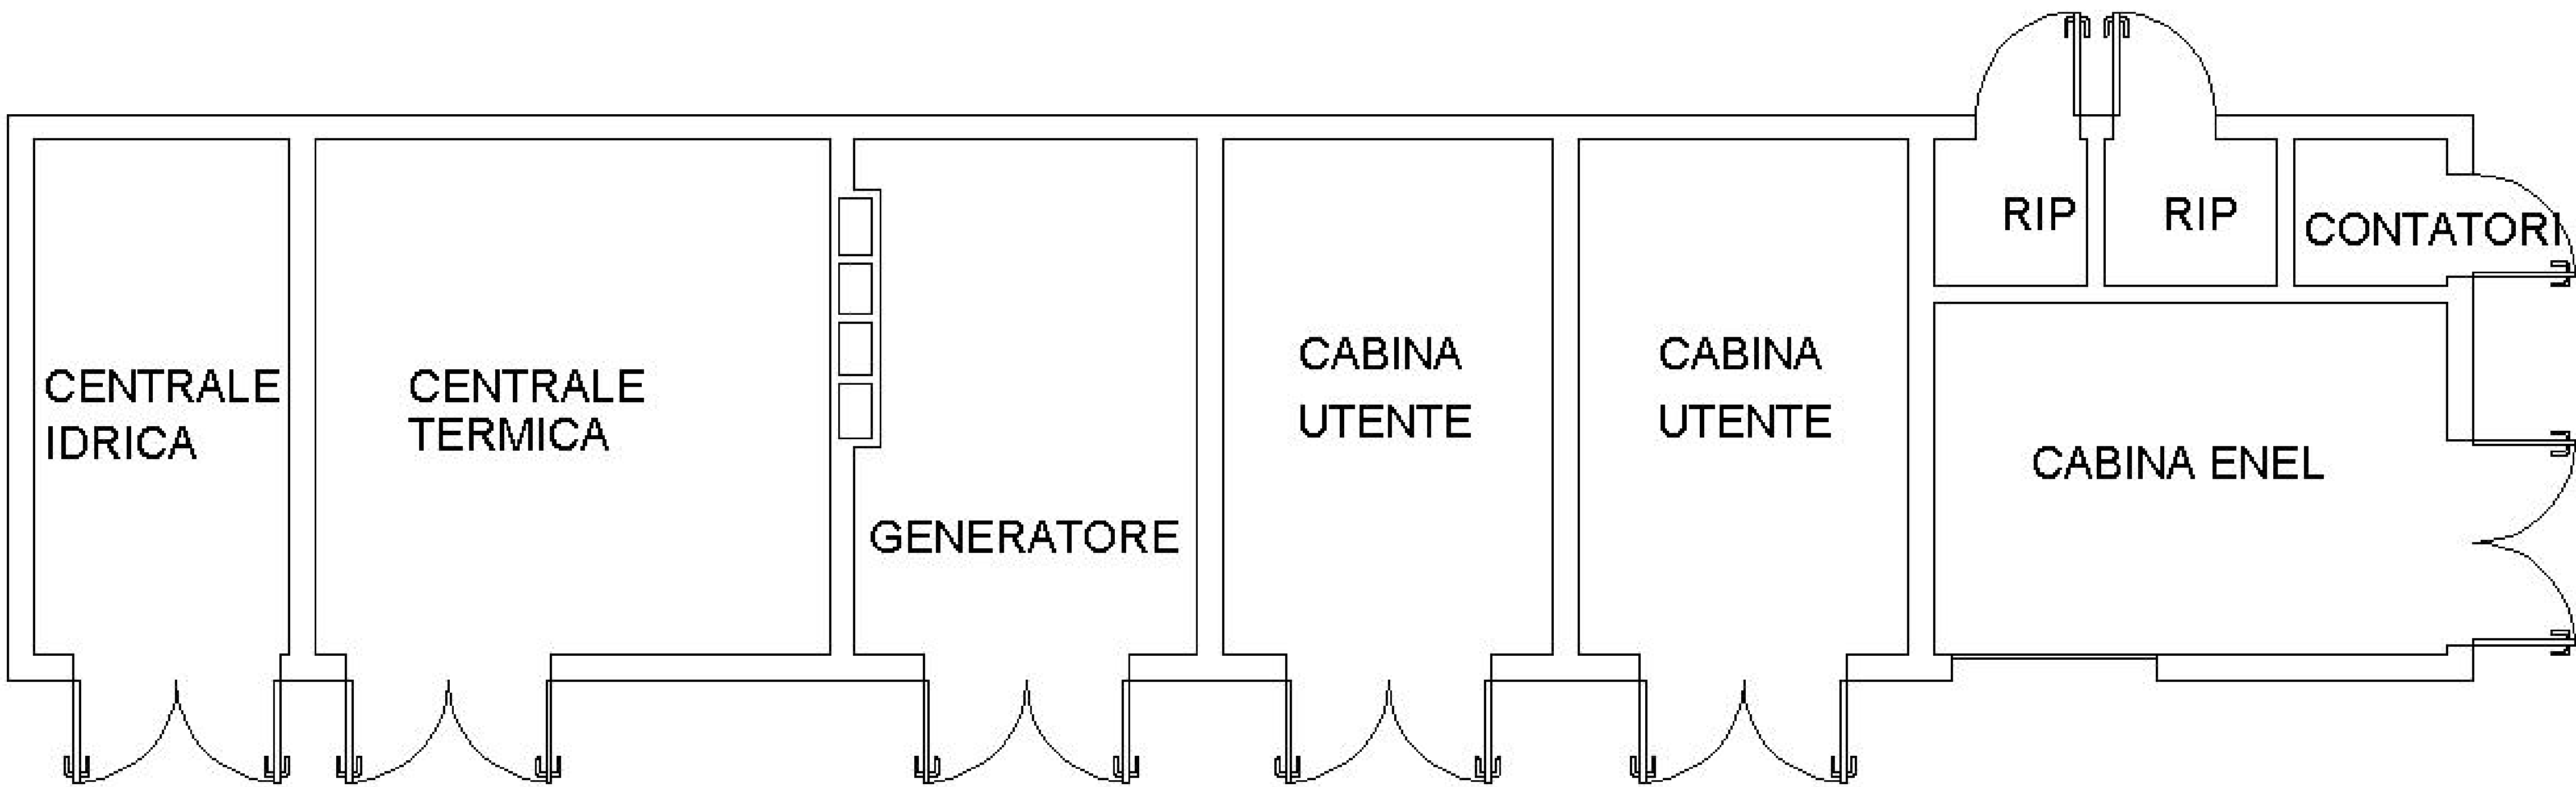

TERRA
Fabbricato B
H=3.60

 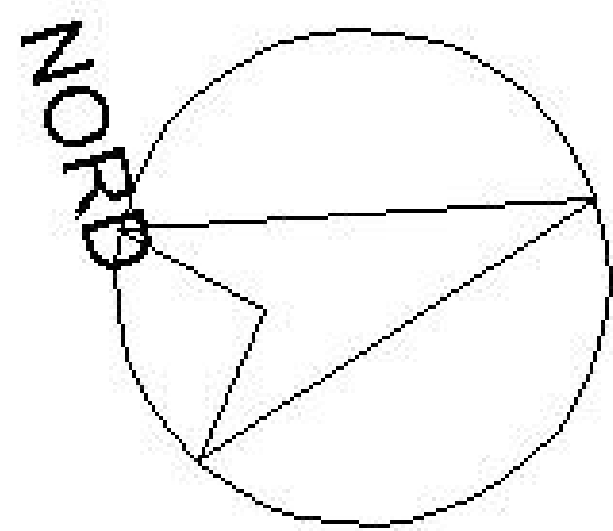

SCHEMA RAPPRESENTATIVO CORPI DI
SCALA 1:2000