Agenzia delle Entrate
CATASTO FABBRICATI
Ufficio Provinciale di
Roma

Dichiarazione protocollo n. RM0408758 del 09/08/2023

Comune di Roma

Via Roberto De Nobili civ. 19

Identificativi Catastali:	Compilata da:
Sezione:	Sciandivasci Andrea
Foglio: 825	Iscritto all'albo:
Particella: 19	Architetto Dipendente Pubblic
Subalterno: 11	Prov. N.

Planimetria	
Scheda n. 1	Scala 1:100

ABITAZIONE
PIANO SECONDO
LOTTO 27 - FABBRICATO 11
SCALA N - INTERNO 8
H=3.08 m

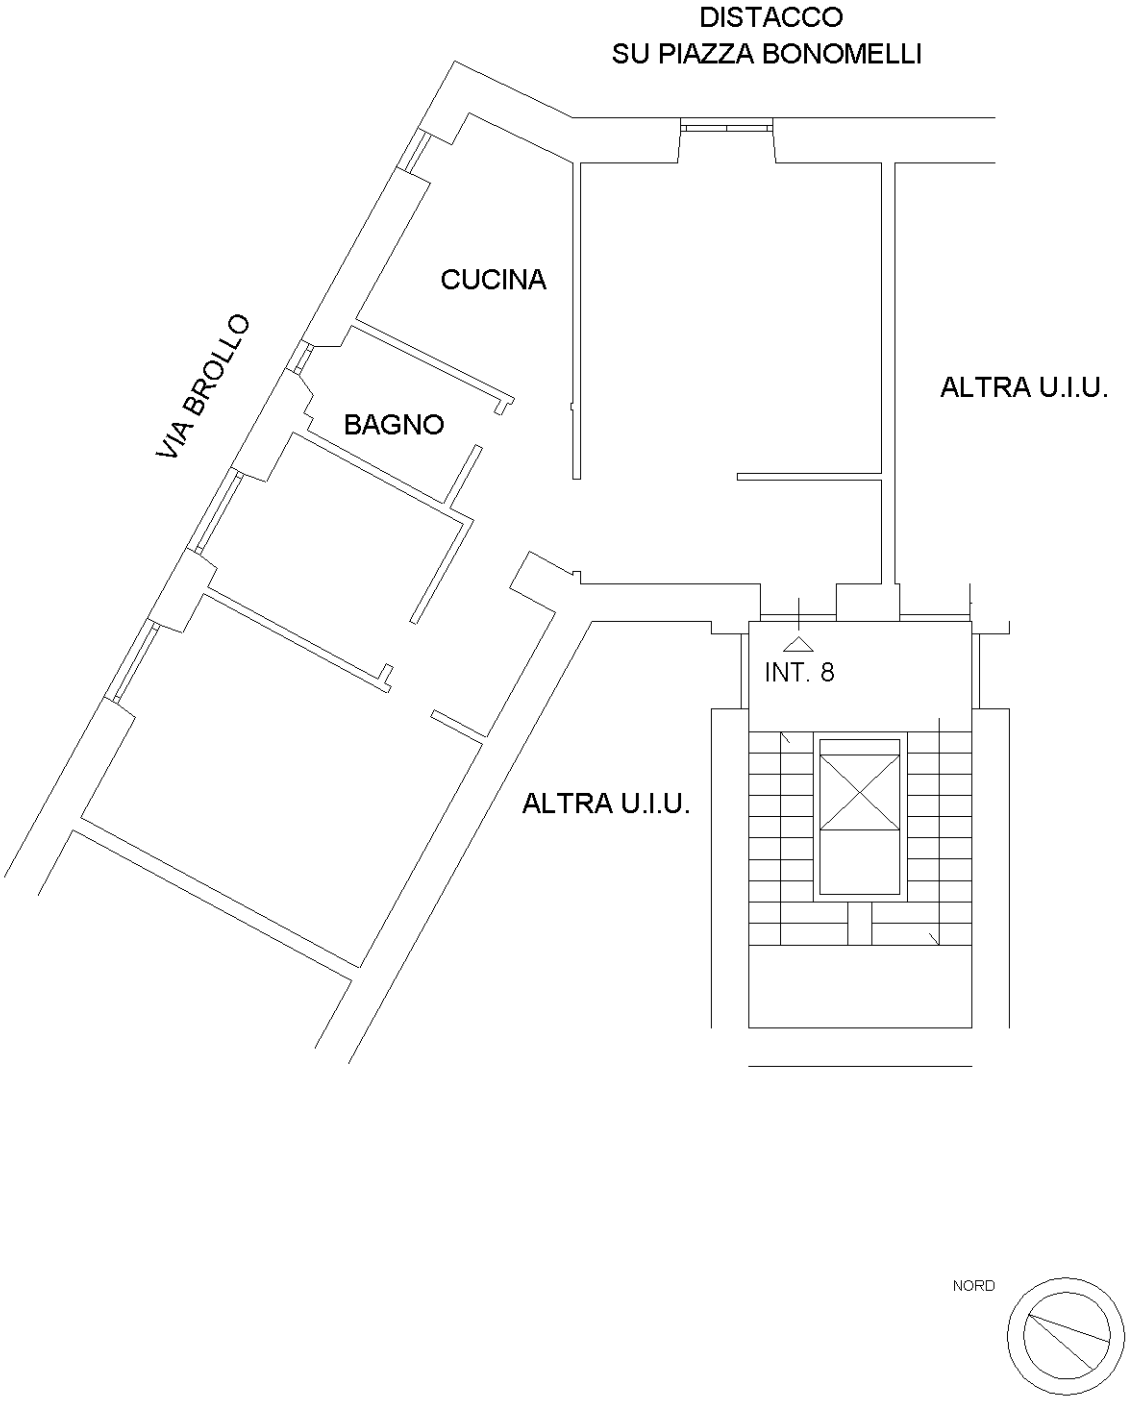

Catasto dei Fabbricati - Situazione al 19/09/2023 - Comune di ROMA(H501) - < Foglio 825 - Particella 19 - Subalterno 11 >
VIA ROBERTO DE NOBILI n. 19 Lotto 27 Edificio 11 Scala N Interno 8 Piano 2

Ultima planimetria in atti