


Agenzia del Territorio
CATASTO FABBRICATI
Ufficio Provinciale di Reggio Calabria

ELABORATO PLANIMETRICO	Compilato da: Iofrida Francesco	Iscritto all'albo: Geometri	Prov. Reggio Calabria	N. 2059
Comune di Brancalone	Sezione:	Foglio: 45	Particella: 419	del
Dimostrazione grafica dei subalterni			Progetto n. 18/12/2012	del
			Tipo Mappale n.	Scala 1 : 500


PIANO TERRA

PART. 60

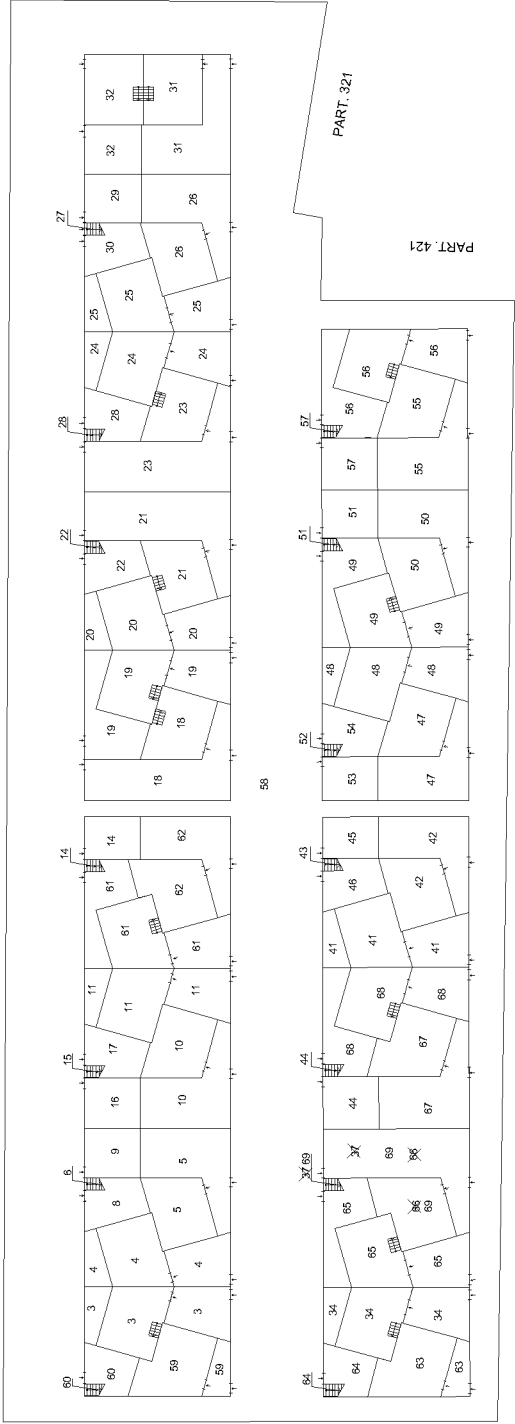

PIANO PRIMO


PART. 87

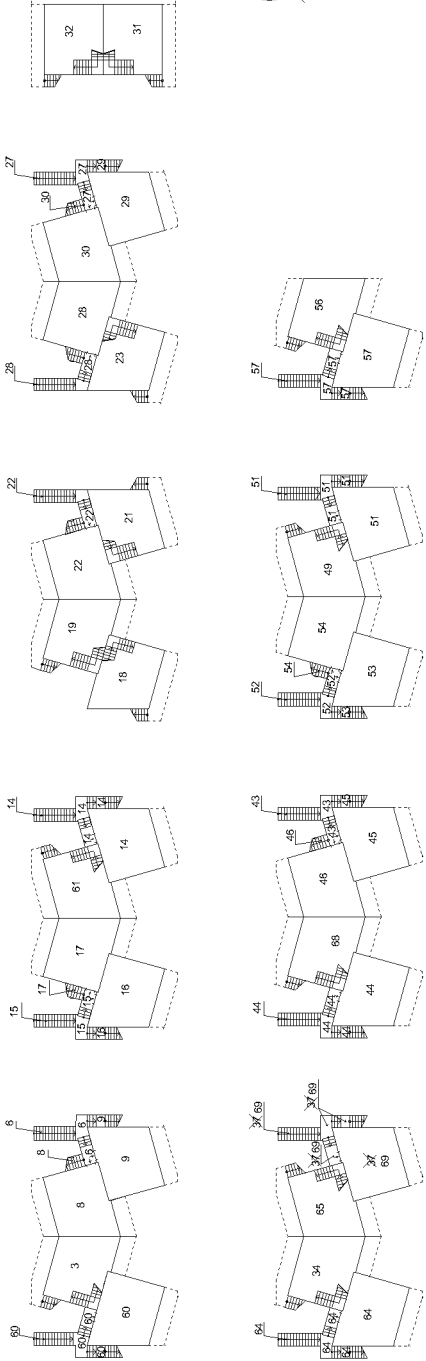

Ufficio provinciale di Reggio Calabria
CATASTO FABBRICATI
Agenzia del Territorio

ELABORATO PLANIMETRICO	Compilato da: Iofrida Francesco	Iscritto all'albo: Geometri	Prov. Reggio Calabria	N. 2059
Comune di Brancalone	Sezione:	Foglio: 45	Particella: 419	del
Dimostrazione grafica dei subalterni			Protoplan n. 18/12/2012	del
		Tipo Mappale n.	del	Scala 1 : 500

PIANO SECONDO

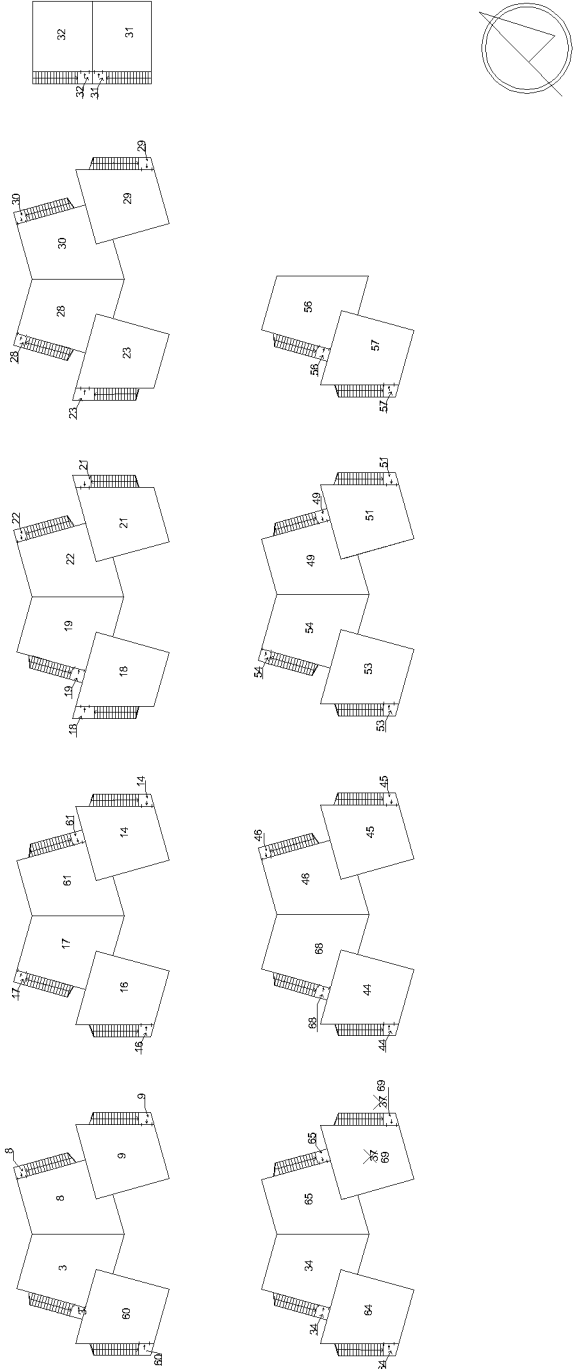

App. n° 252F

