



ELABORATO PLANIMETRICO		Compilato da: Testi Alessandro		Iscritto all'albo: Geometri		Prov. Roma		N. 8918	
Comune di Ciampino		Sezione:		Foglio: 8		Particella: 515		Protocollo n. del	
Dimostrazione grafica dei subalterni				Tipo Mappale n.		del		Scala 1 : 500	

COMUNE DI CIAMPINO
ELABORATO PLANIMETRICO
FOGLIO 8 - PARTICELLA 515
PALAZZINA 8


PIANO TERRA

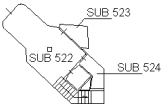


PIANO PRIMO

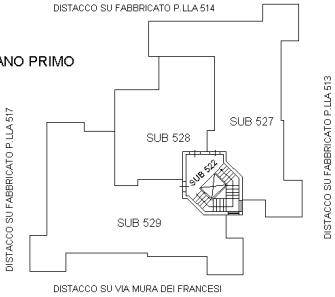


PIANO SECONDO

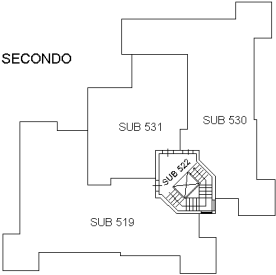

PIANO TERZO

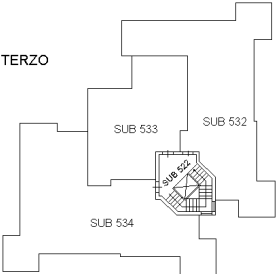


PIANO QUARTO

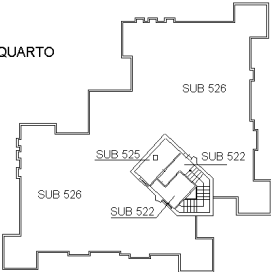

PIANO TERZO
ABITAZIONE - INT.9
H = 3.00

DISTACCO SU VIA MURA DEI FRANCESI

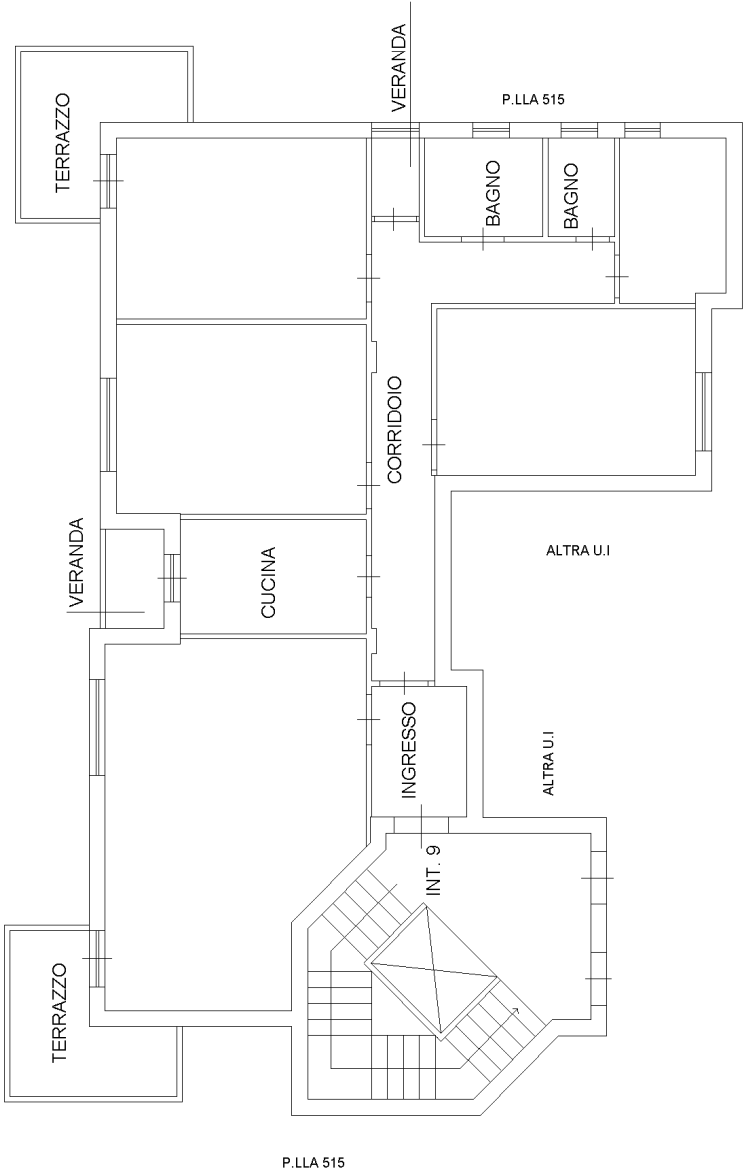

P.LLA 515