Data: 04/09/2017 - n. T130966 - Richiedente: BCNCRL52A29H501Y

Agenzia del Territorio
CATASTO FABBRICATI
Ufficio Provinciale di
Roma

Dichiarazione protocollo n. RM0861748del 17/11/2005

Planimetria di u.i.u. in Comune di Roma

Via Degli Apuli civ. 38

Identificativi Catastali:
Sezione:
Foglio: 615
Particella: 91
Subalterno: 501

Compilata da:
Salvucci Armando

Iscritto all'albo:
Architetti

Prov. Roma N. 9617

Scheda n. 1 Scala 1:100

PIANO TERRA

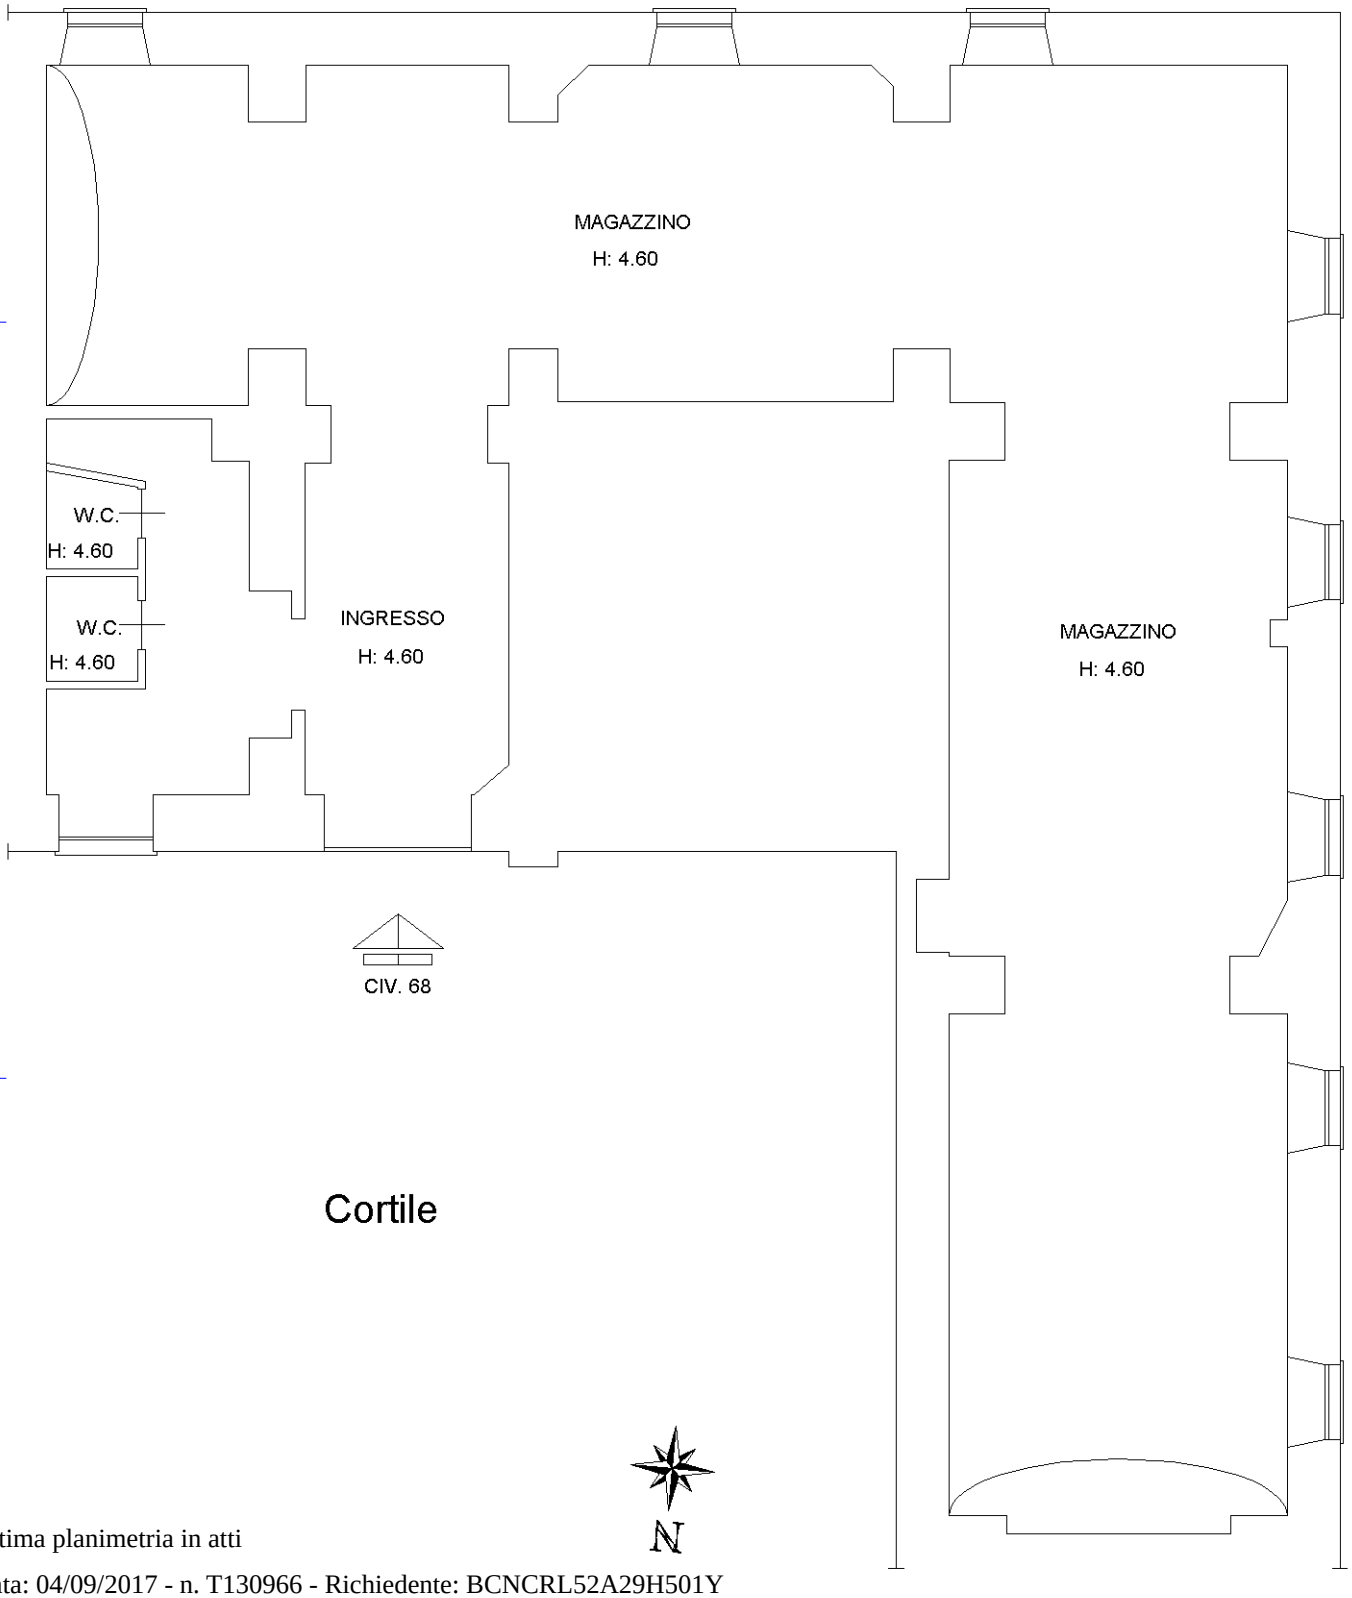

Catasto dei Fabbricati - Situazione al 04/09/2017 - Comune di ROMA (H501) - < Foglio: 615 - Particella: 91 - Subalterno: 501 >
VIA DEGLI APULI n. 38, VIA DEI MARSI n. 68 piano: T;

Ultima planimetria in atti

Data: 04/09/2017 - n. T130966 - Richiedente: BCNCRL52A29H501Y
Totale schede: 1 - Formato di acquisizione: A4(210x297) - Formato stampa richiesto: A4(210x297)

911 3 900071 PLN_105671791_3.pdf