


Comune di Roma

Via della Trasfigurazione, 6 Interno 2
N.C.E.U. Foglio 457 Particella 2418 Sub 6

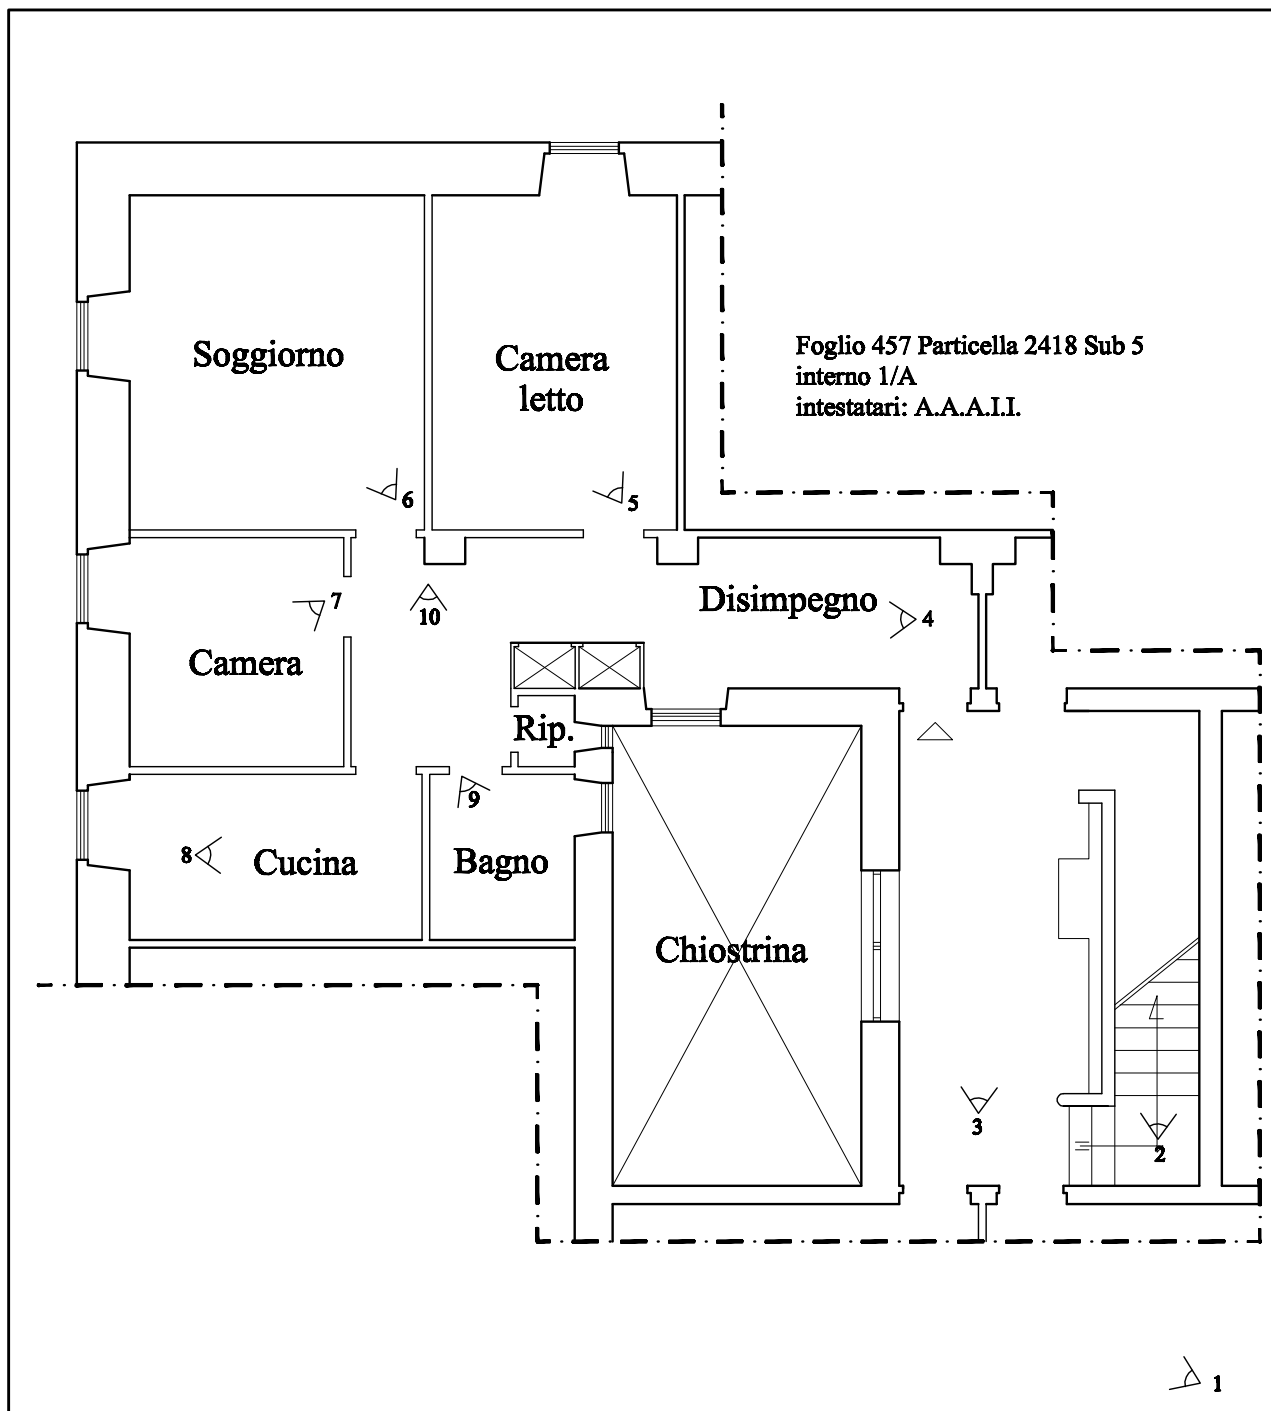

PIANO SEMINTERRATO (1° sottostrada)
Rapp. 1:100


ORIENTAMENTO



RILIEVO PLANIMETRICO

Comune di Roma

Via della Trasfigurazione, 6 Interno 2
N.C.E.U. Foglio 457 Particella 2418 Sub 6

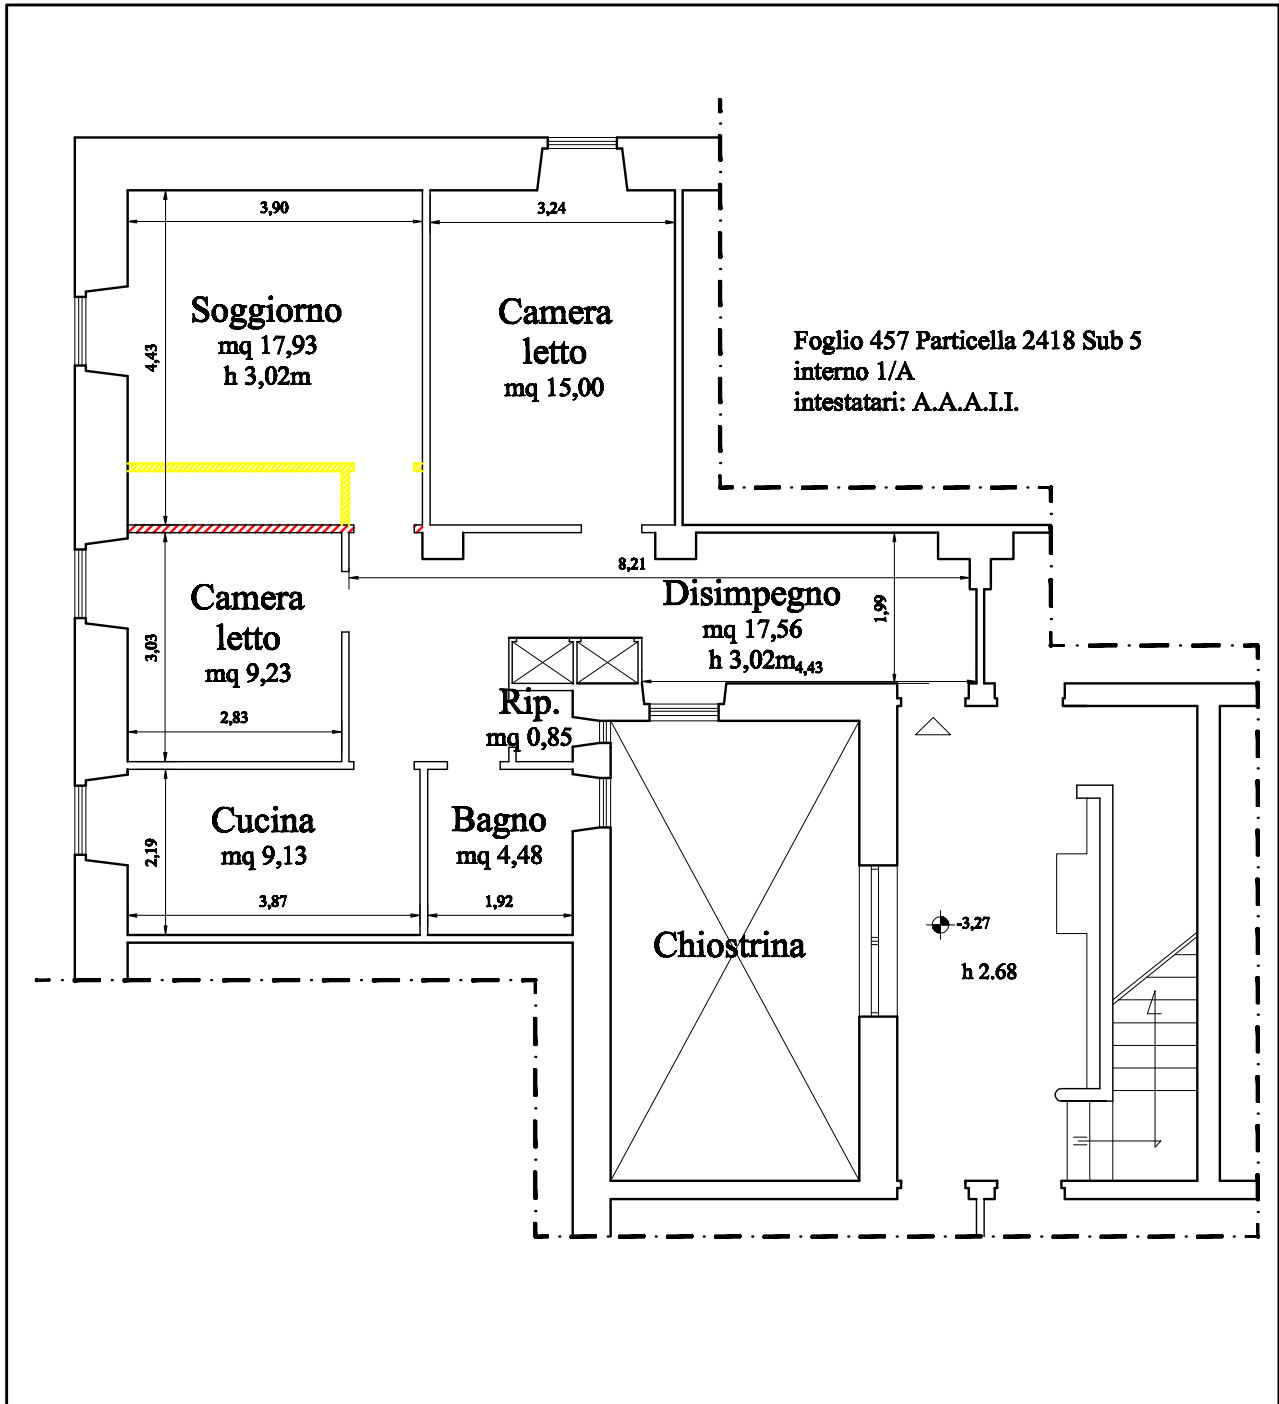

PIANO SEMINTERRATO (1° sottostrada)

Rapp. 1:100

 Demolizioni

 Ricostruzioni

ORIENTAMENTO

