box n°34
216078

TAMENTO GENERALE
PROPRIETÀ IMMO-
E URBANA

l agosto 1939, n. 1249,
ta con D.L. 8 aprile 1948,

A 151291
88
LE (2453)
83

COMUNE
Palermo

ecchio Gaspare,
o a Palermo
29-7-1931

RICEVUTA
DICHIARAZIONE DI
tà immobiliare urbana

La ditta (1) ~~Impresa Costruzioni Edili Finocchio Gaspare Sia F. Panzera Brancaccio Palermo~~

ha presentato dichiarazione
della unità immobiliare sita
nel Comune di Palermo

Località —

Via BC-2

N.ri civici [redacted]-6 Scala —

Piani 2° N.ri interni 34
Autostrada

(1) Segnare i dati anagrafici del solo primo intestatario.

Data di presentazione
- 9 NOV. 1983

N.° di protocollo
(mod. 97 CEU)
8748

IL FUNZIONARIO
RICEVENTE

UFFICIO TECNICO ERARIALE
Bollo d'ufficio
PALERMO

MINISTERO DELLE FINANZE

Mod. A (Nuovo Catasto Edilizio

DIREZIONE GENERALE DEL CATASTO E DEI SERVIZI TECNICI ERARIALI

Lire 150

VO CATASTO EDILIZIO URBANO

(R. DECRETO-LEGGE 15 APRILE 1939, N. 652)

bile situato nel Comune di Palermo Via B.C.2 n° 6.

visioni Edili "Finocchio Gaspare" Sia F. Panzera, Brancaccio, Palermo

zione presentata all'Ufficio Tecnico Erariale di Palermo

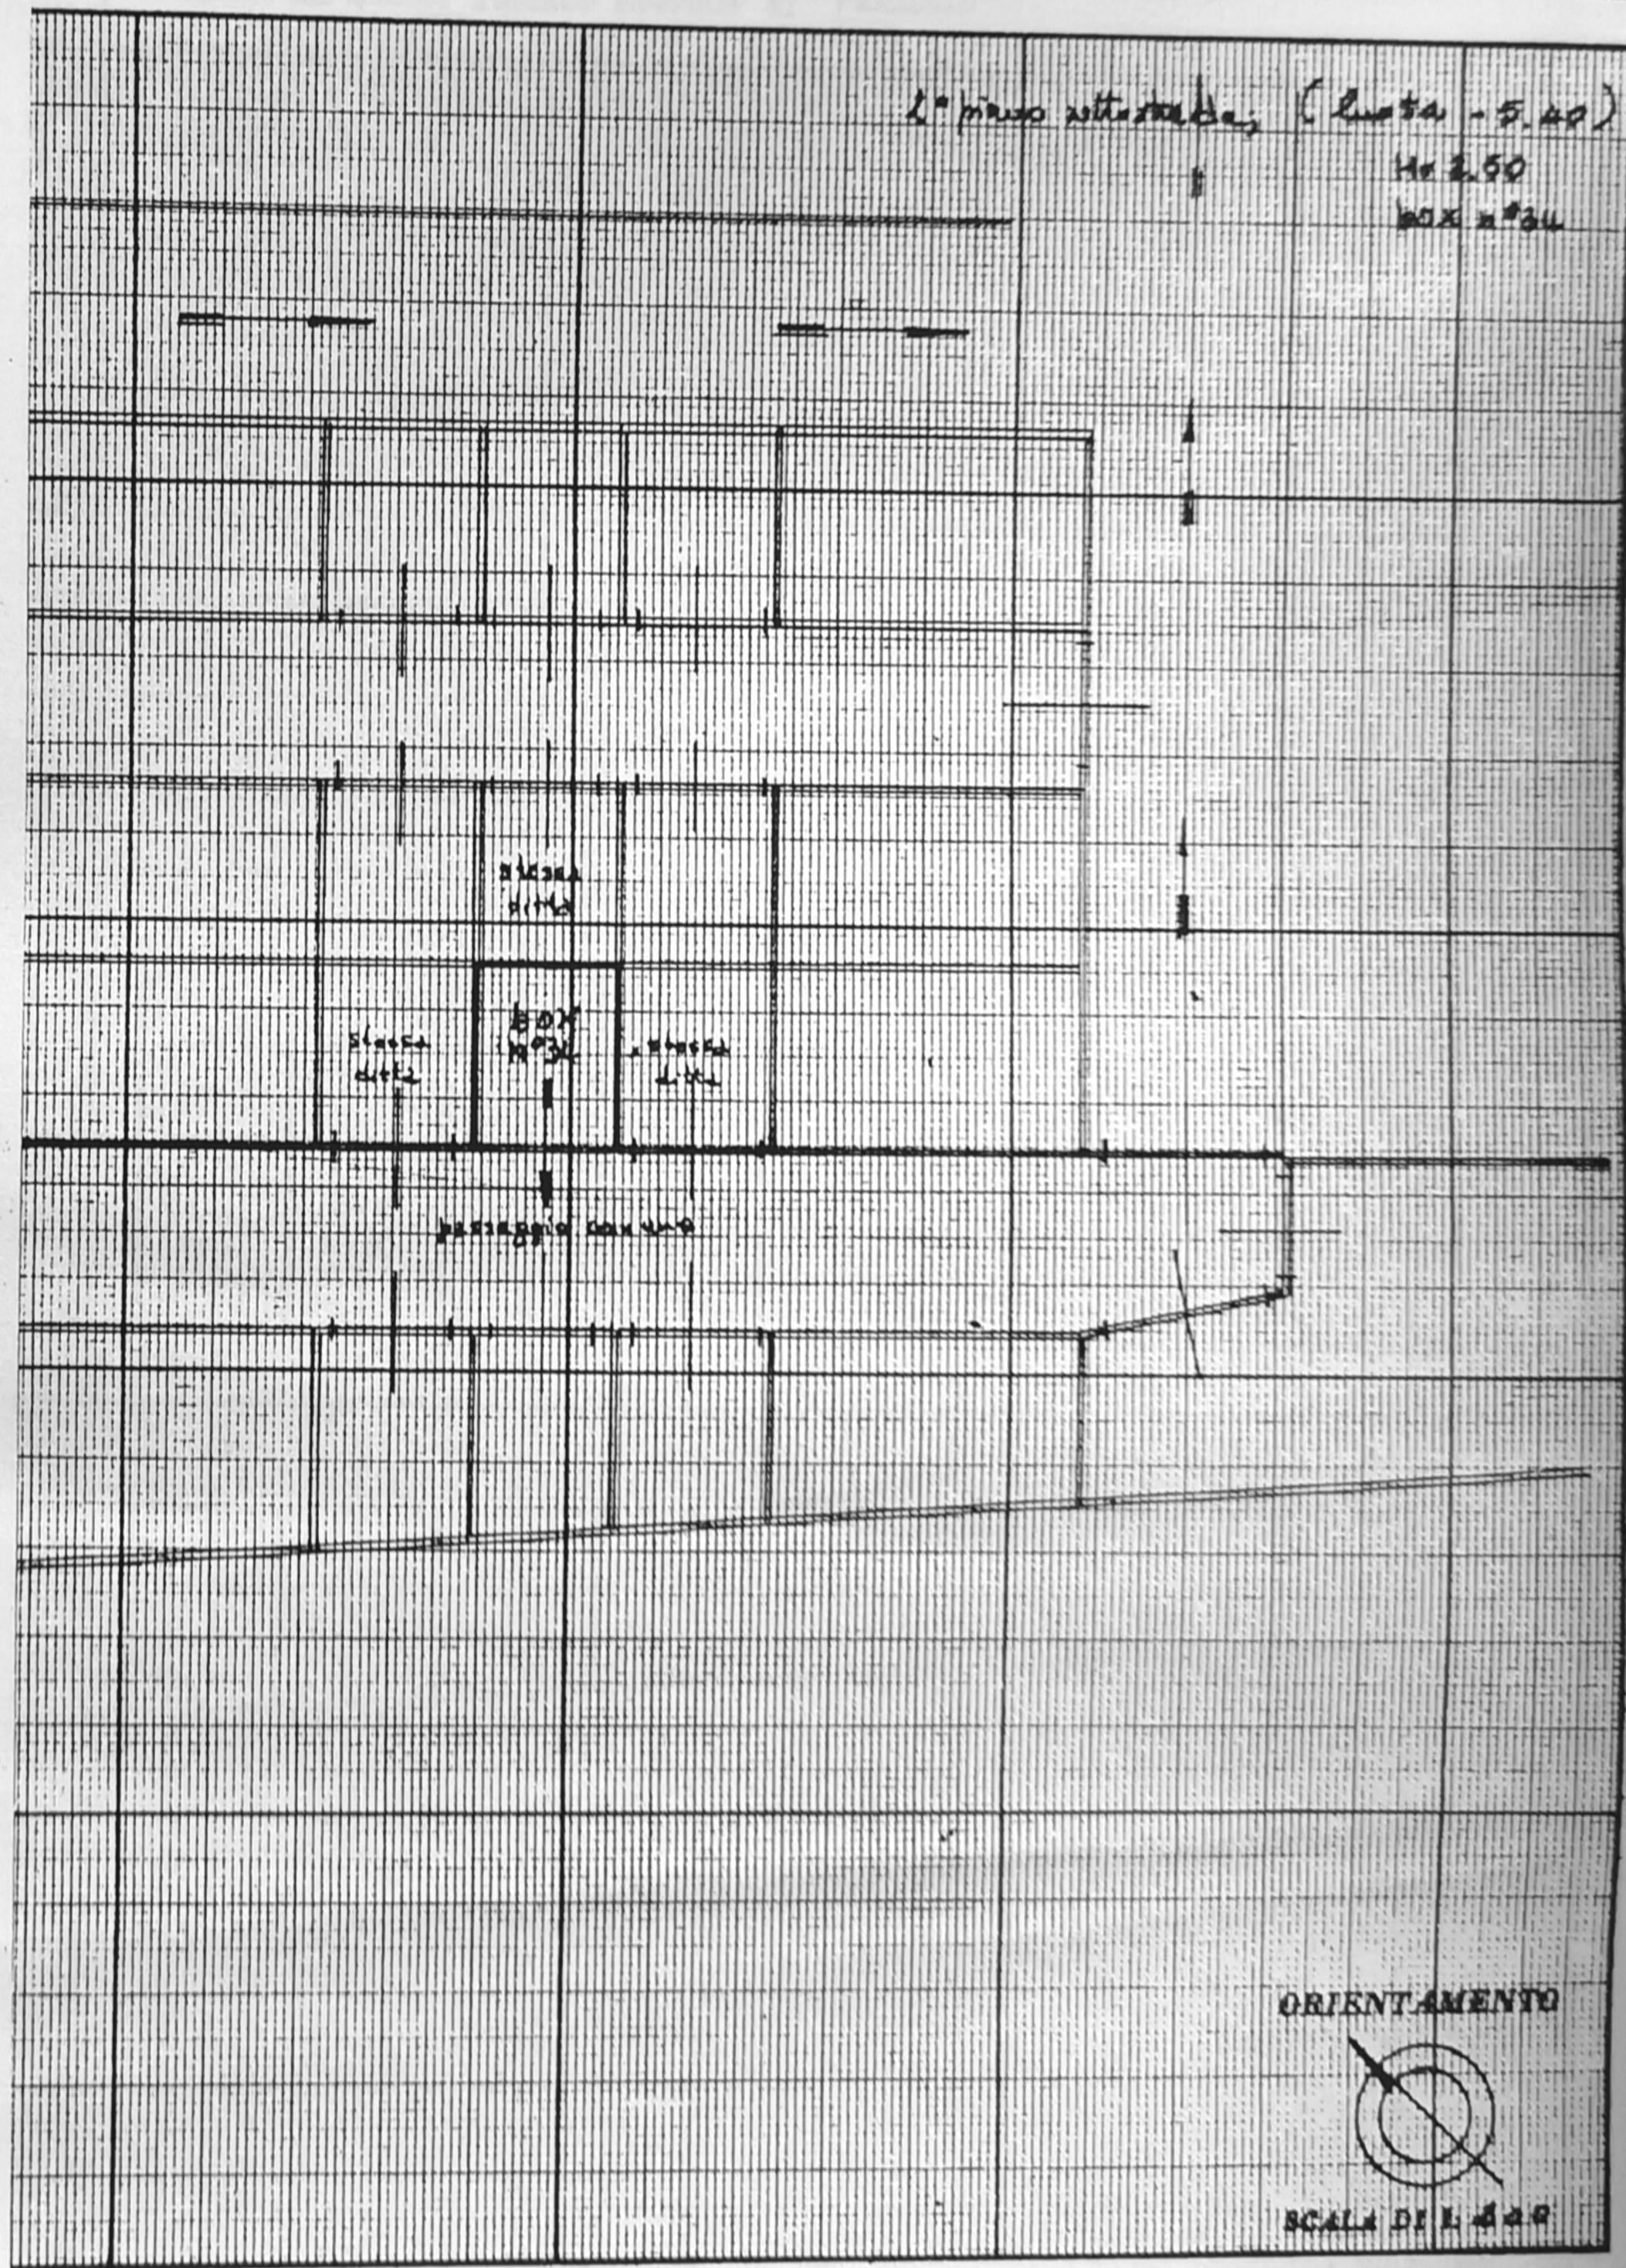

SERVATO PER LE ANNOTAZIONI D'UFFICIO

Compilata dal Geom. Aurelio D'Agostino
(Titolo, nome e cognome del tecnico)

Iscritto all'Albo dei Geometri
della Provincia di Palermo

DATA

Firma: D'Agostino