Agenzia delle Entrate
CATASTO FABBRICATI
Ufficio Provinciale di
Roma

Dichiarazione protocollo n. RM0109440del 01/03/2017

Planimetria di u.i.u. in Comune di Roma

Via Labicana civ. 123/A

Identificativi Catastali:	Compilata da:
Sezione:	Lelli Carlo
Foglio: 500	Iscritto all'albo: Geometri
Particella: 135	
Subalterno: 634	Prov. Roma N. 7646

Scheda n. 1 Scala 1:100

BOX AUTO

Piano S2 int. R17 - H= 3,65

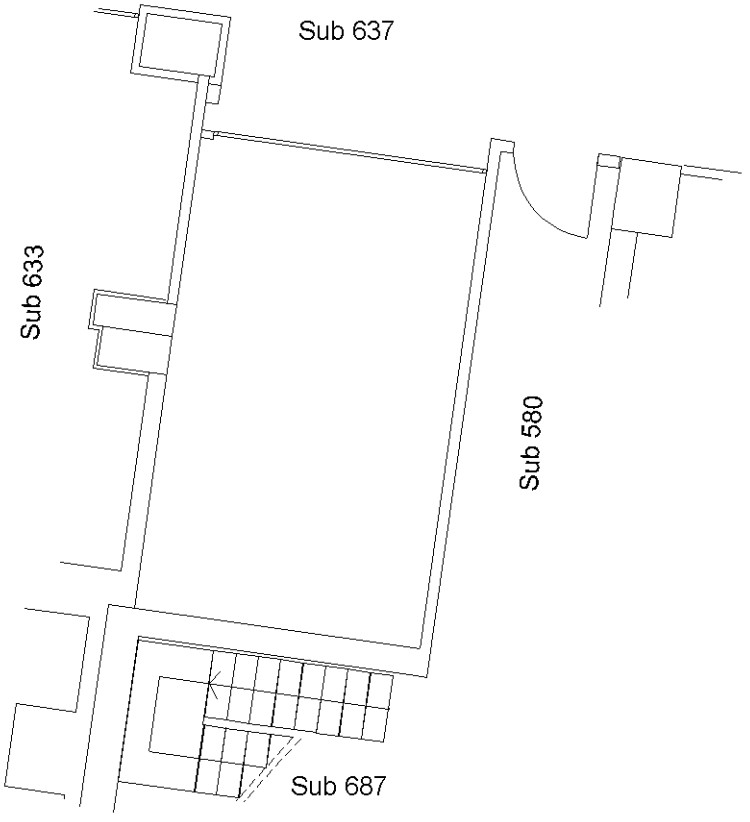

Ultima planimetria in atti

Catasto dei Fabbricati - Situazione al 03/03/2017 - Comune di ROMA (H501) - < Foglio: 500 - Particella: 135 - Subalterno: 634 >
VIA LABICANA n. 123/A piano: S2 interno: R17;