


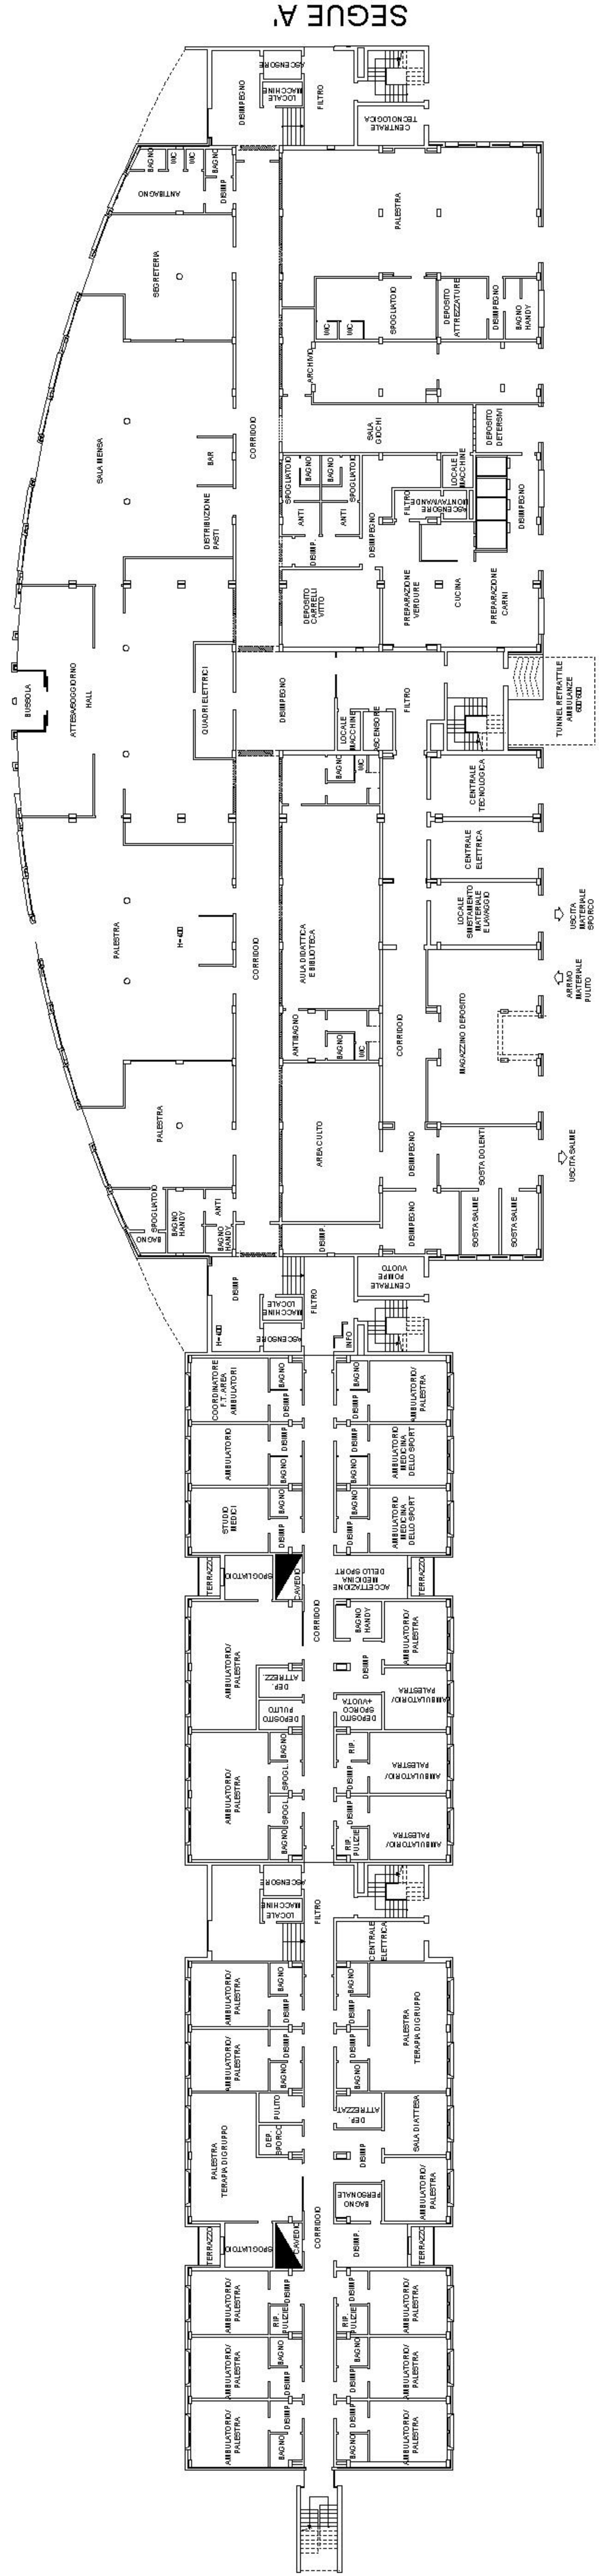


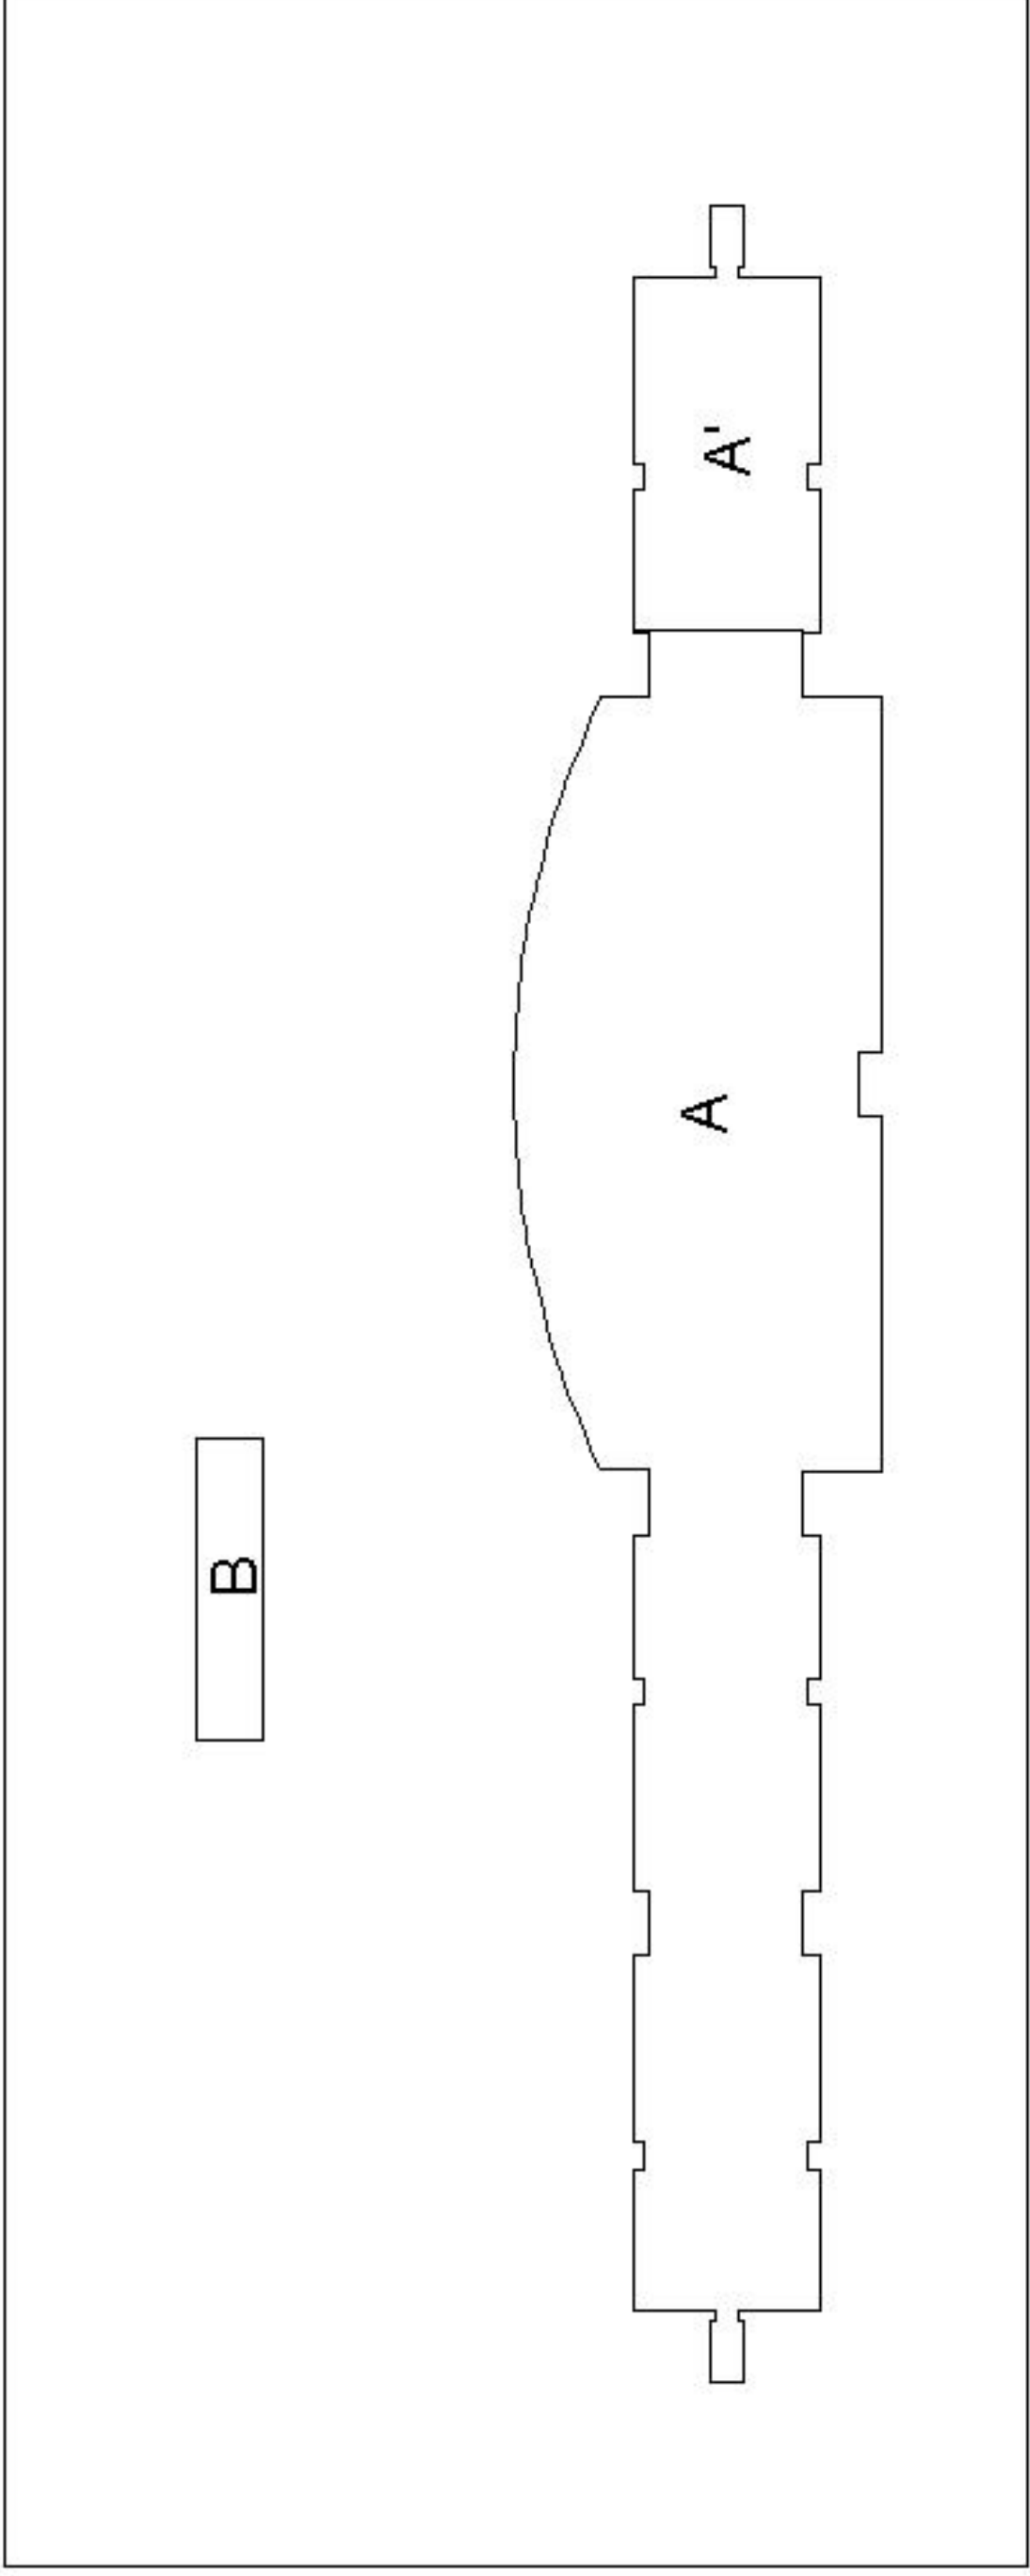


PIANO TERRA
Fabbricato A
H=3.00

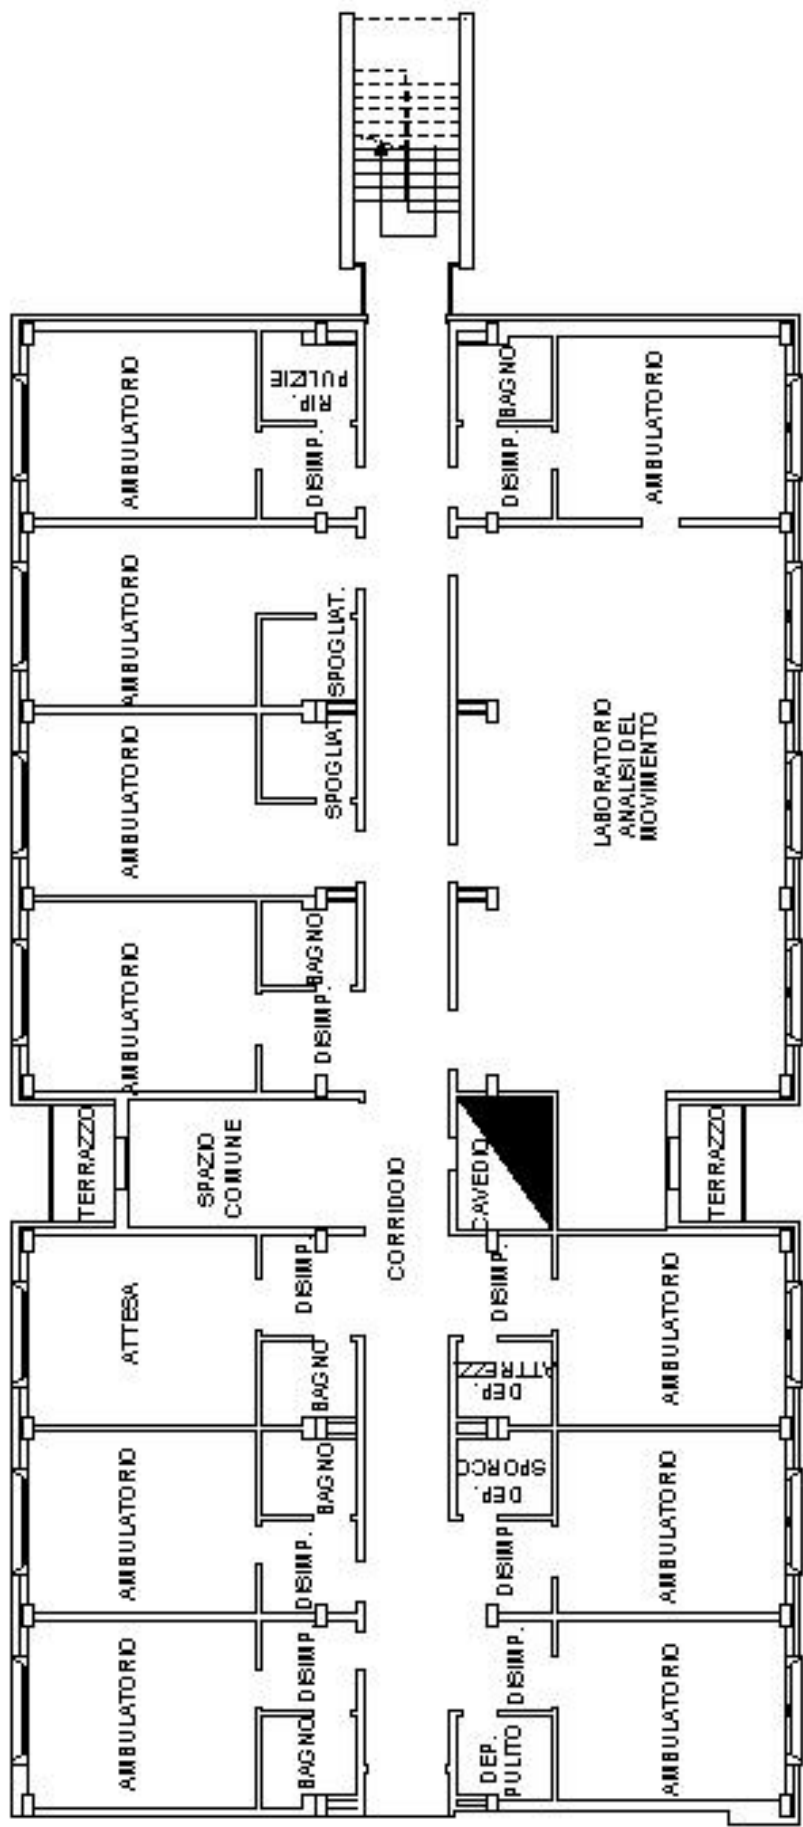



SCHEMA RAPPRESENTATIVO
CORPI DI FABBRICA
SCALA 1:2000

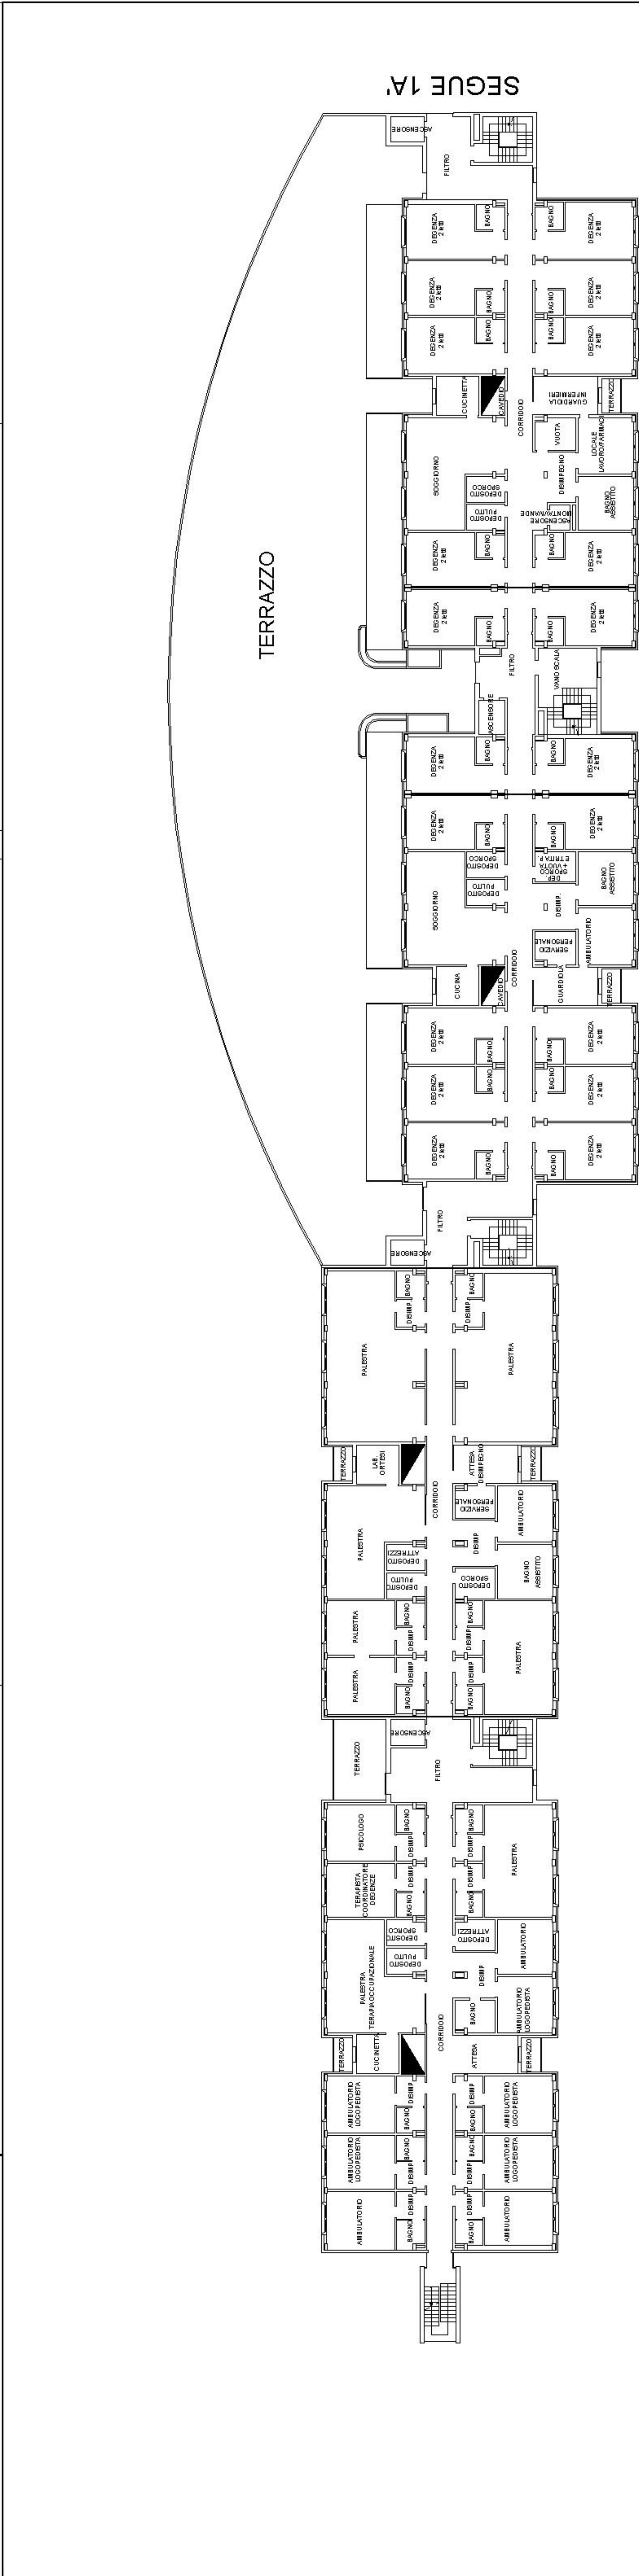


PIANO PRIMO
Fabbricato A
H=3.00

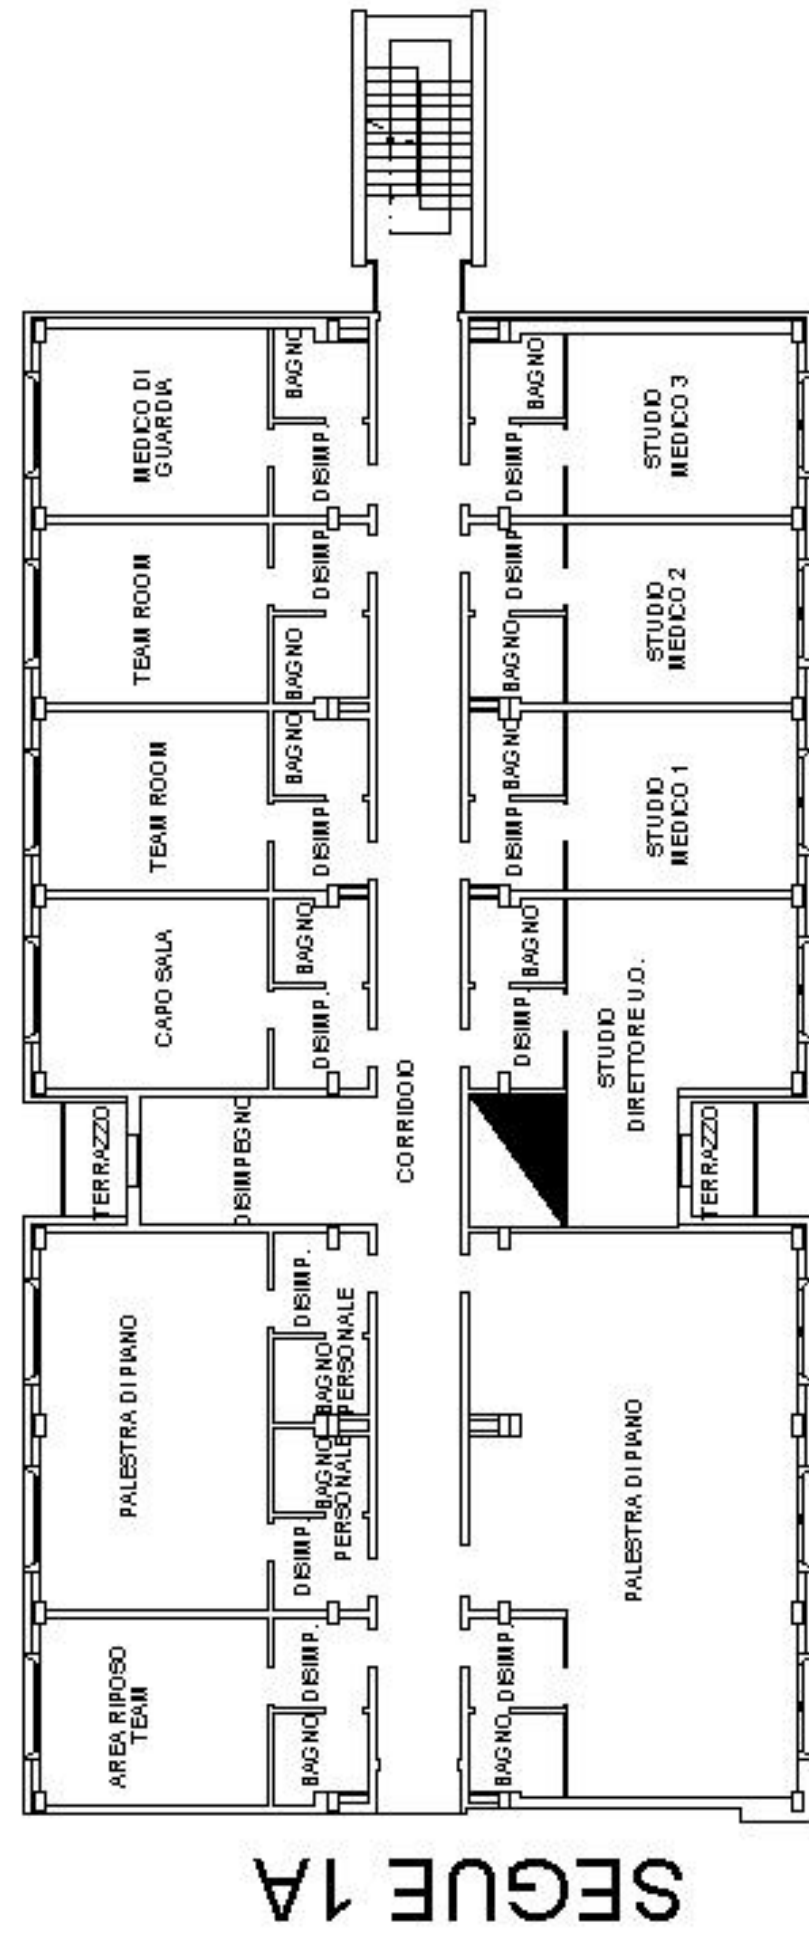




SEQUE 1A

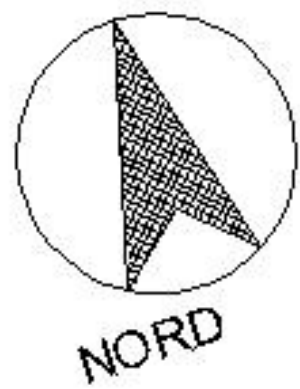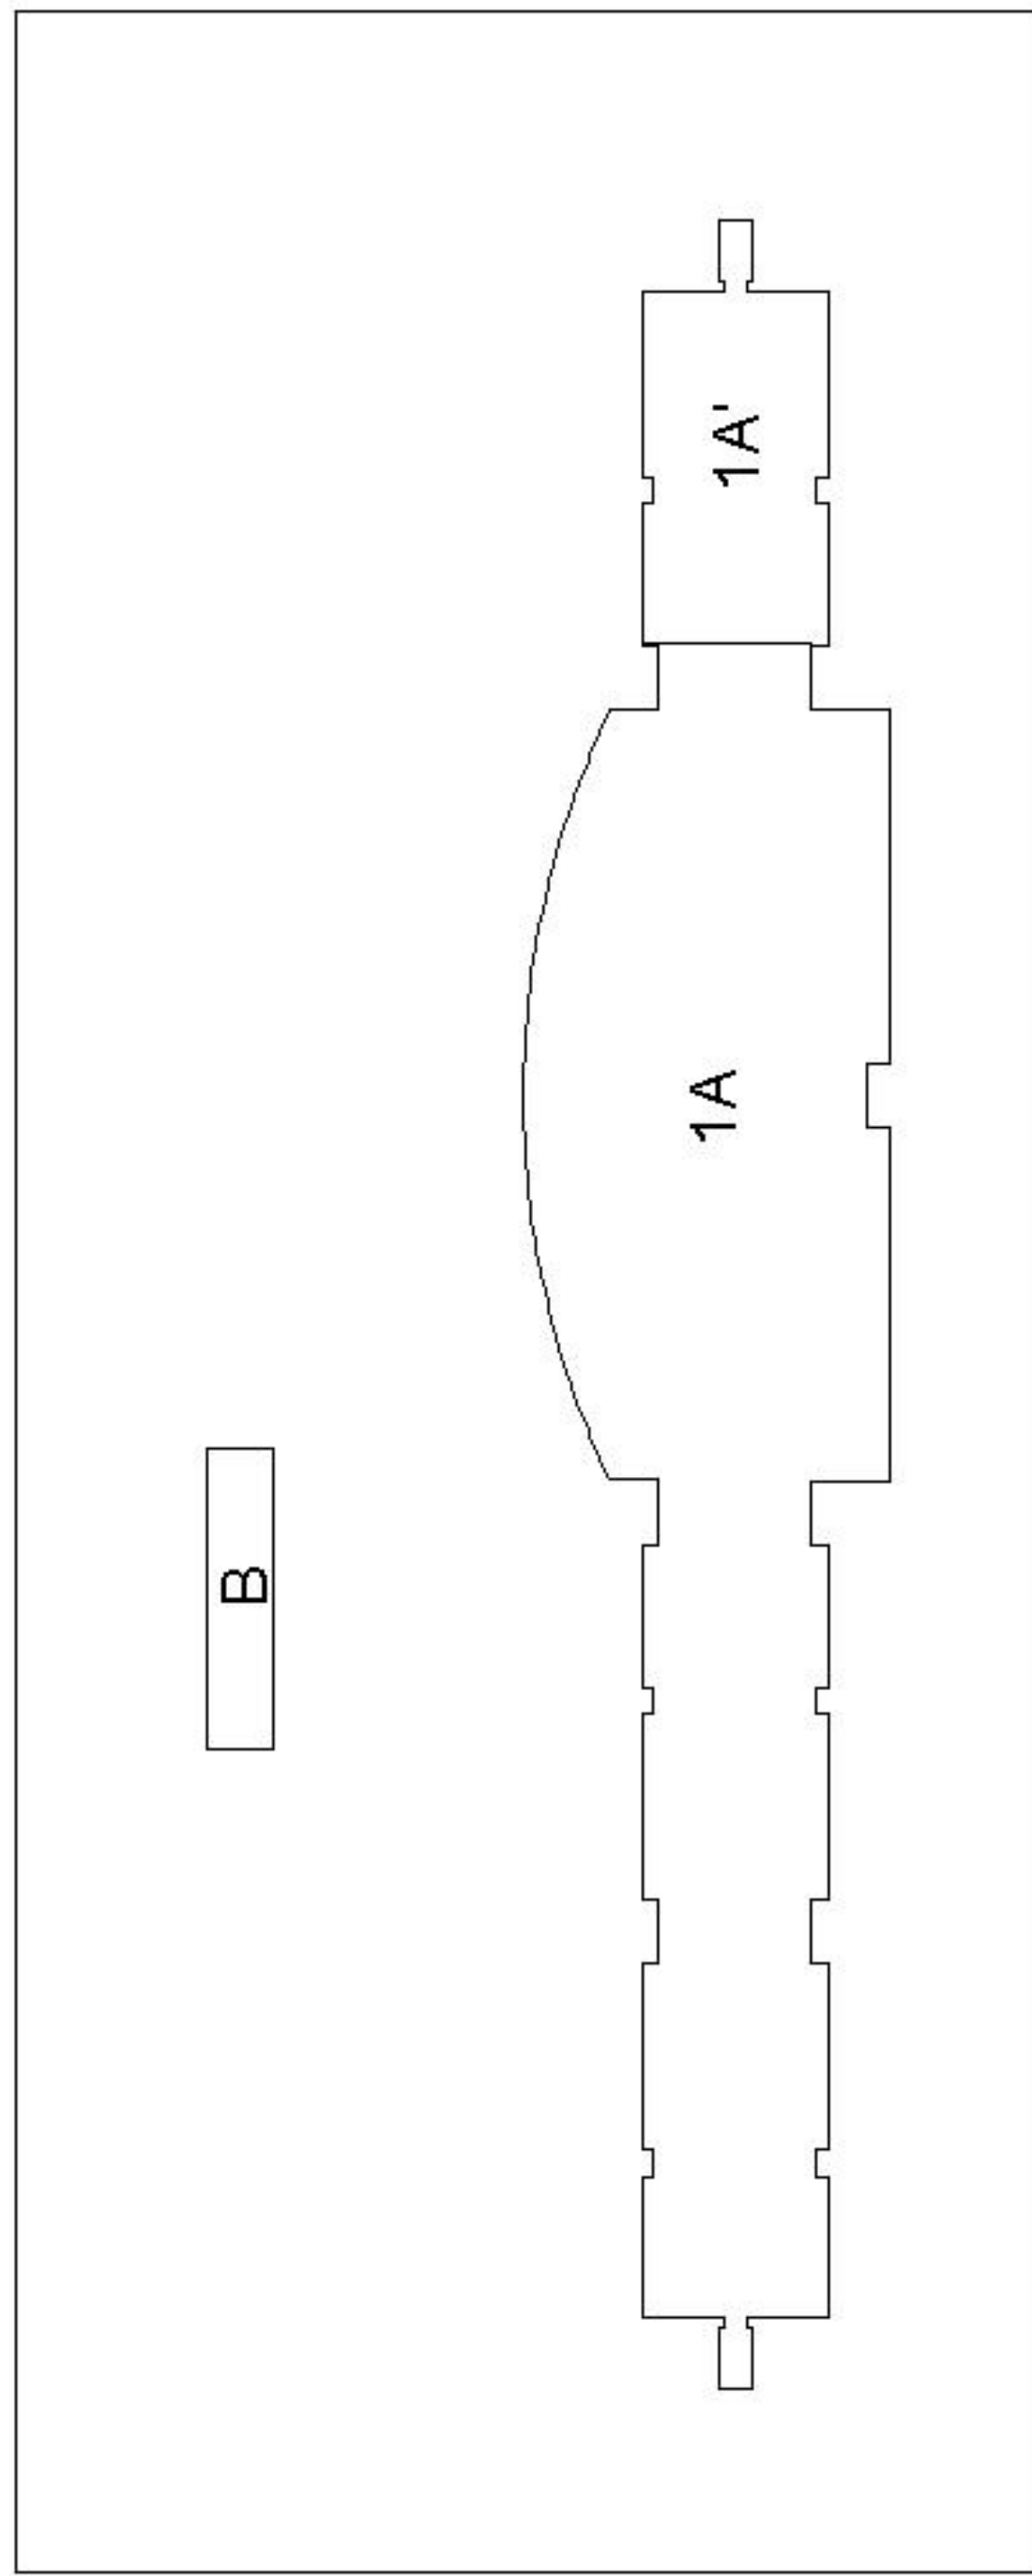


SCHEMA RAPPRESENTATIVO
CORPI DI FABBRICA
SCALA 1:2000

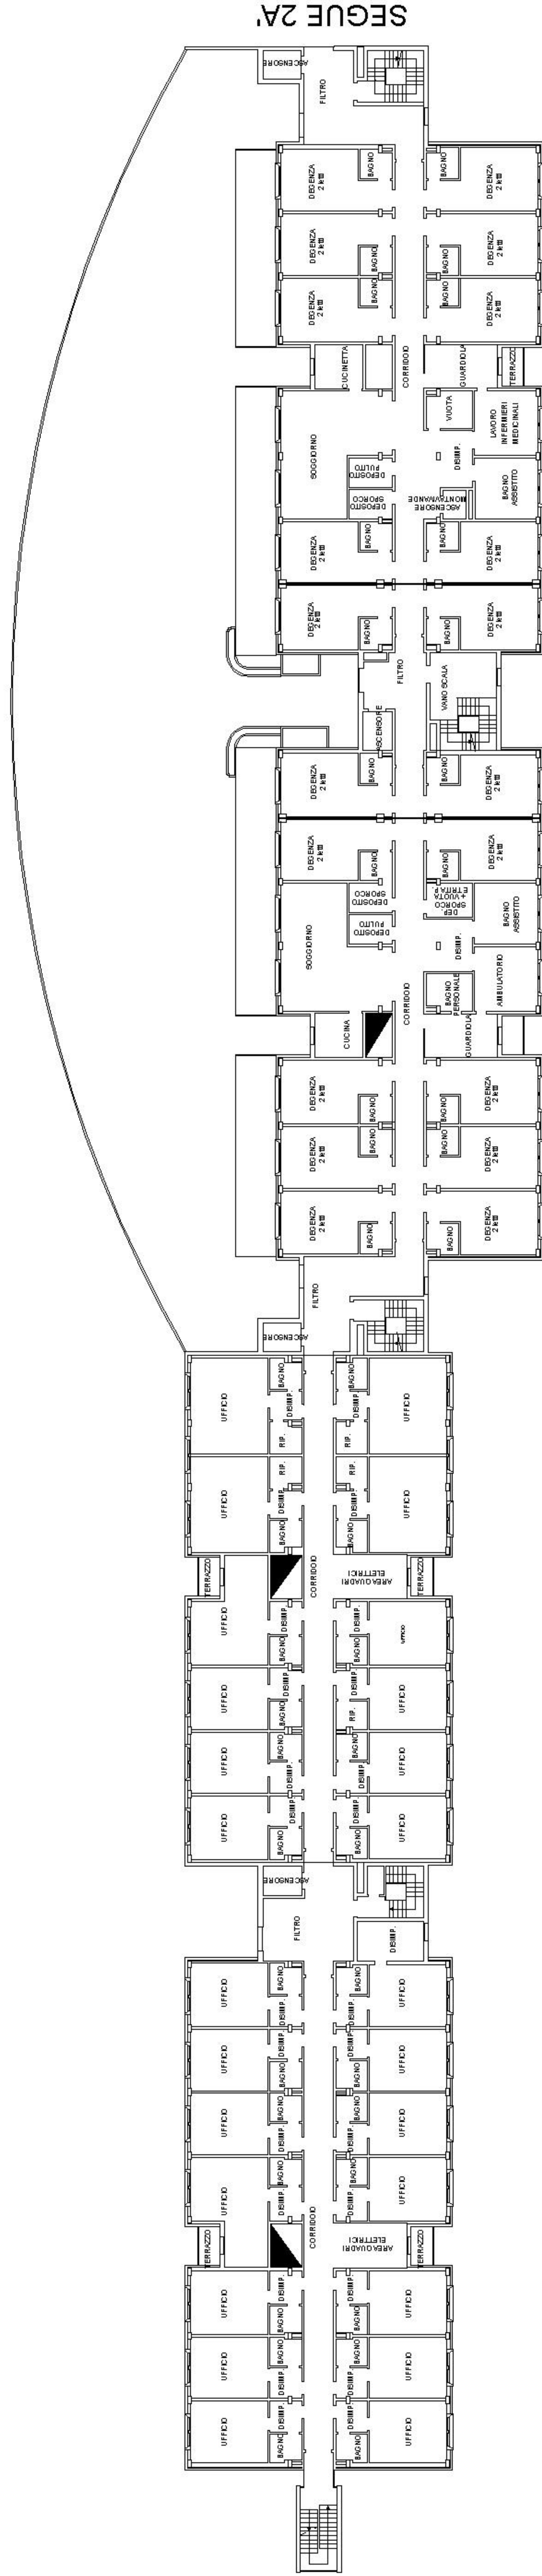




PIANO SECONDO
Fabbricato A
H=3.00

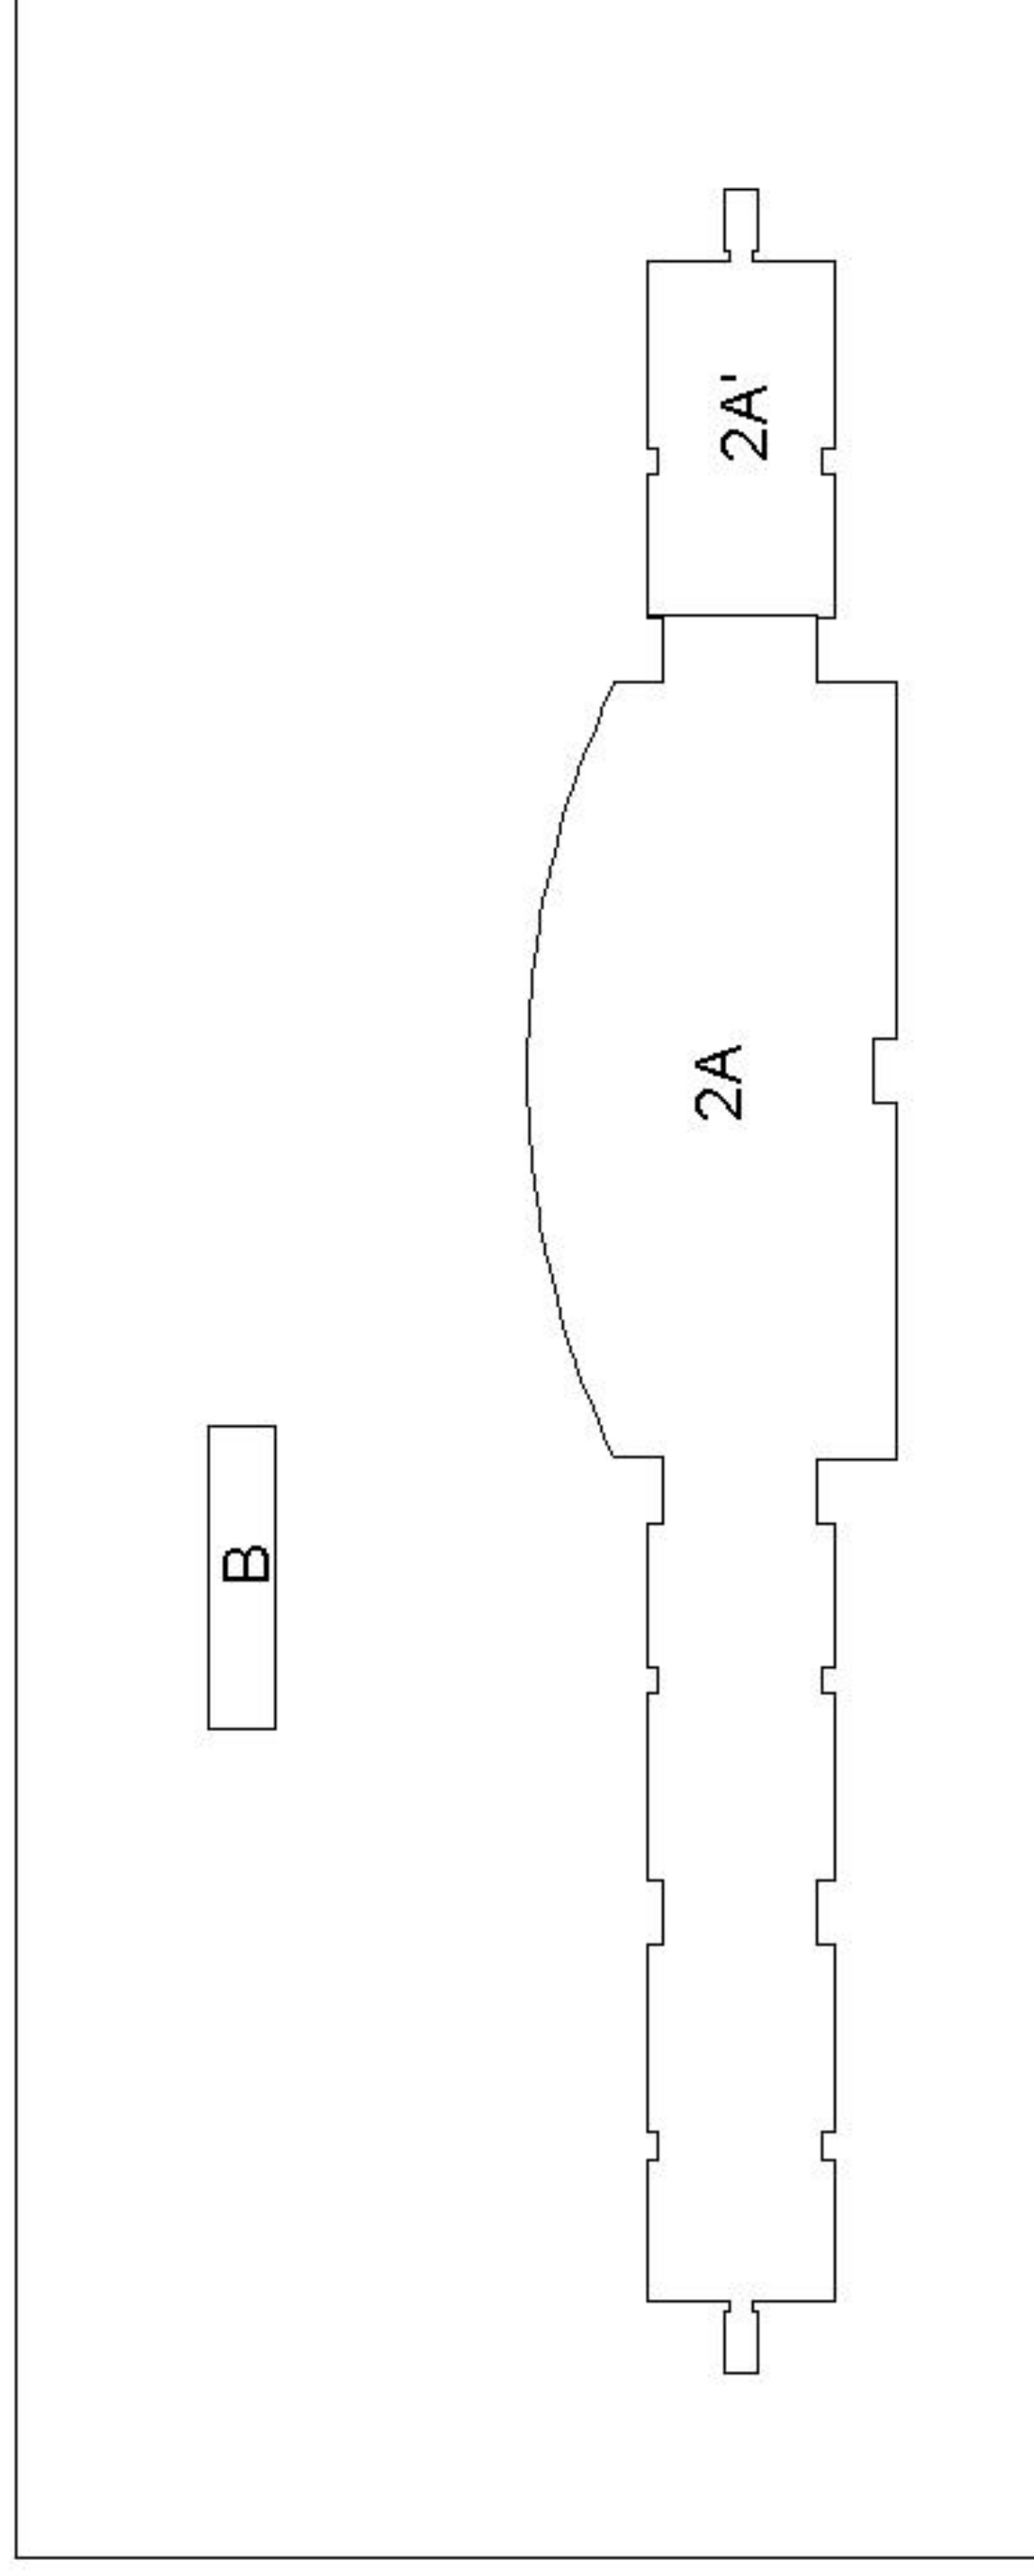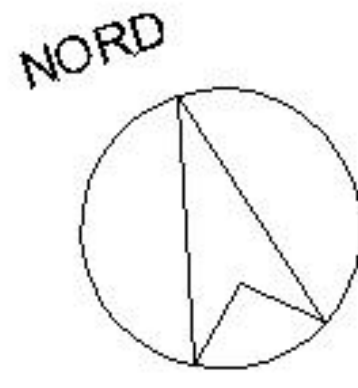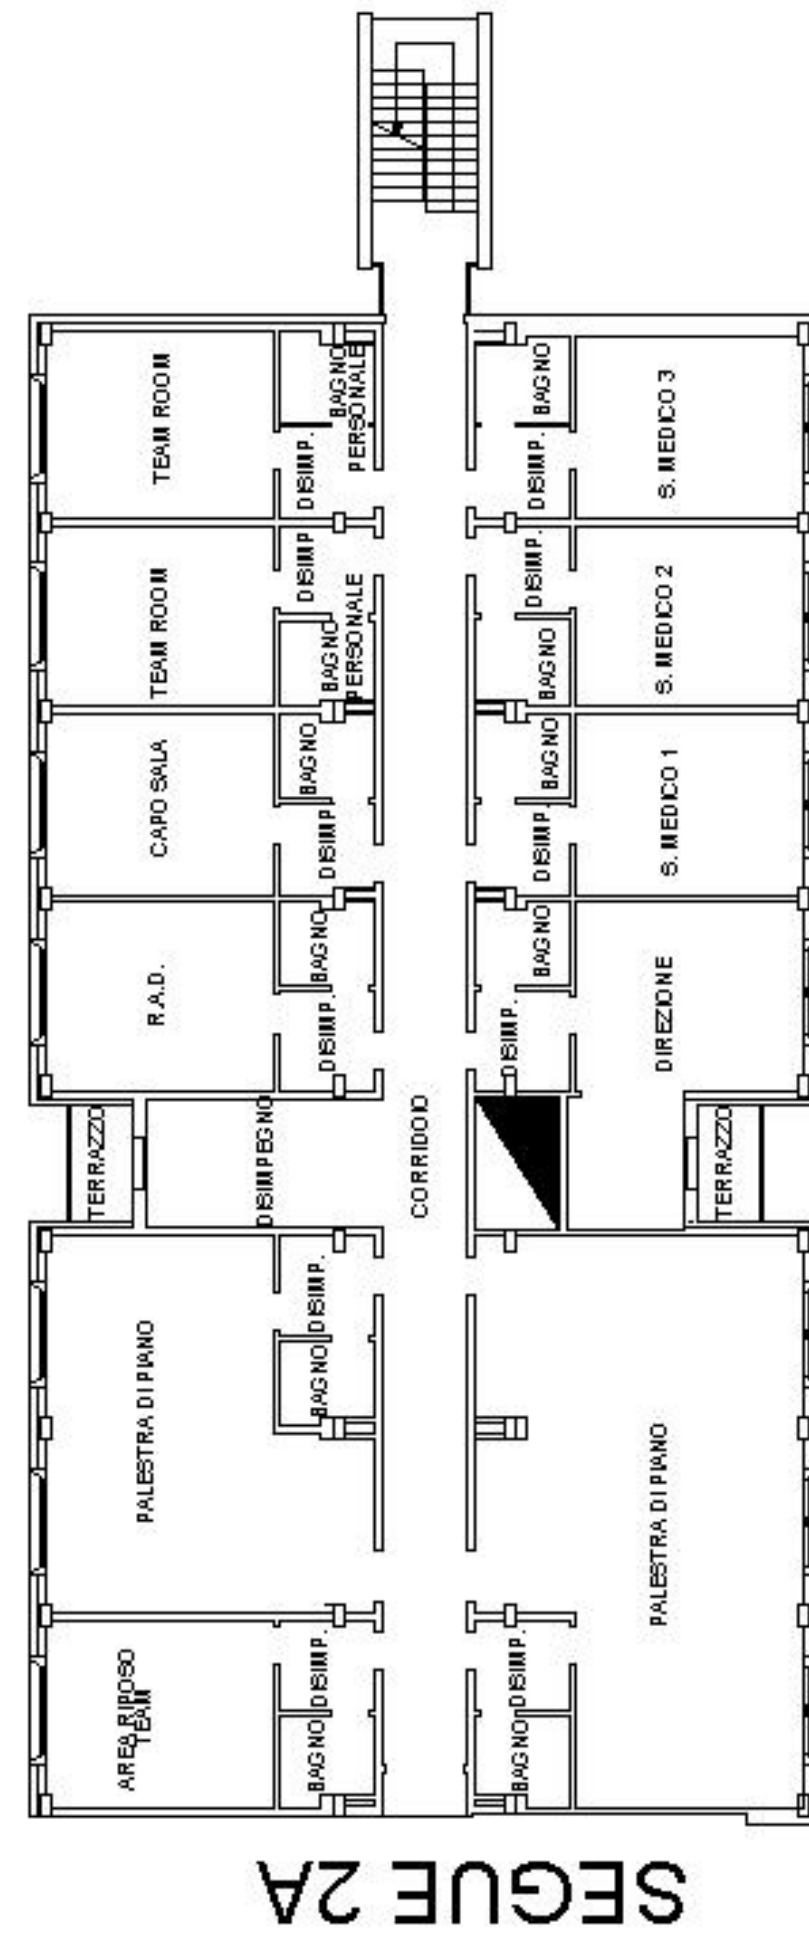

SCHEMA RAPPRESENTATIVO
CORPI DI FABBRICA
SCALA 1:2000

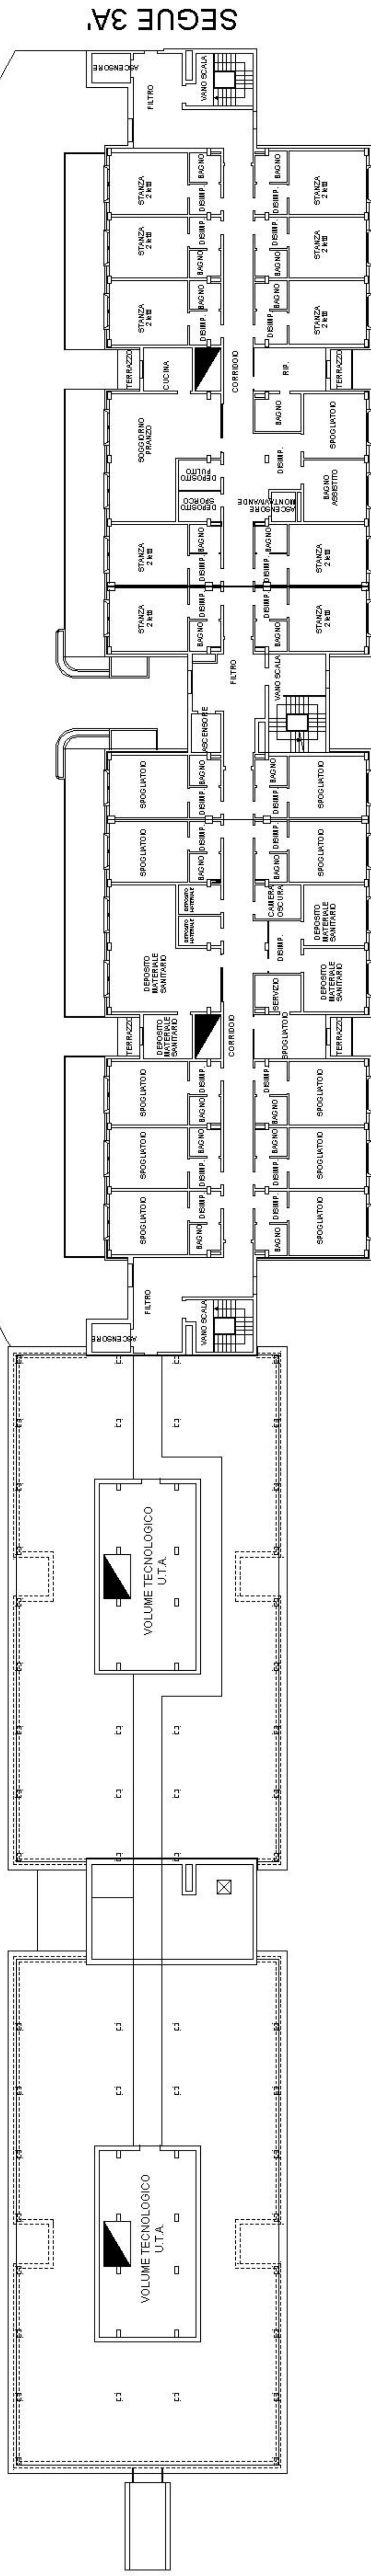

PIANO TERZO
Fabbricato A
H=3.00

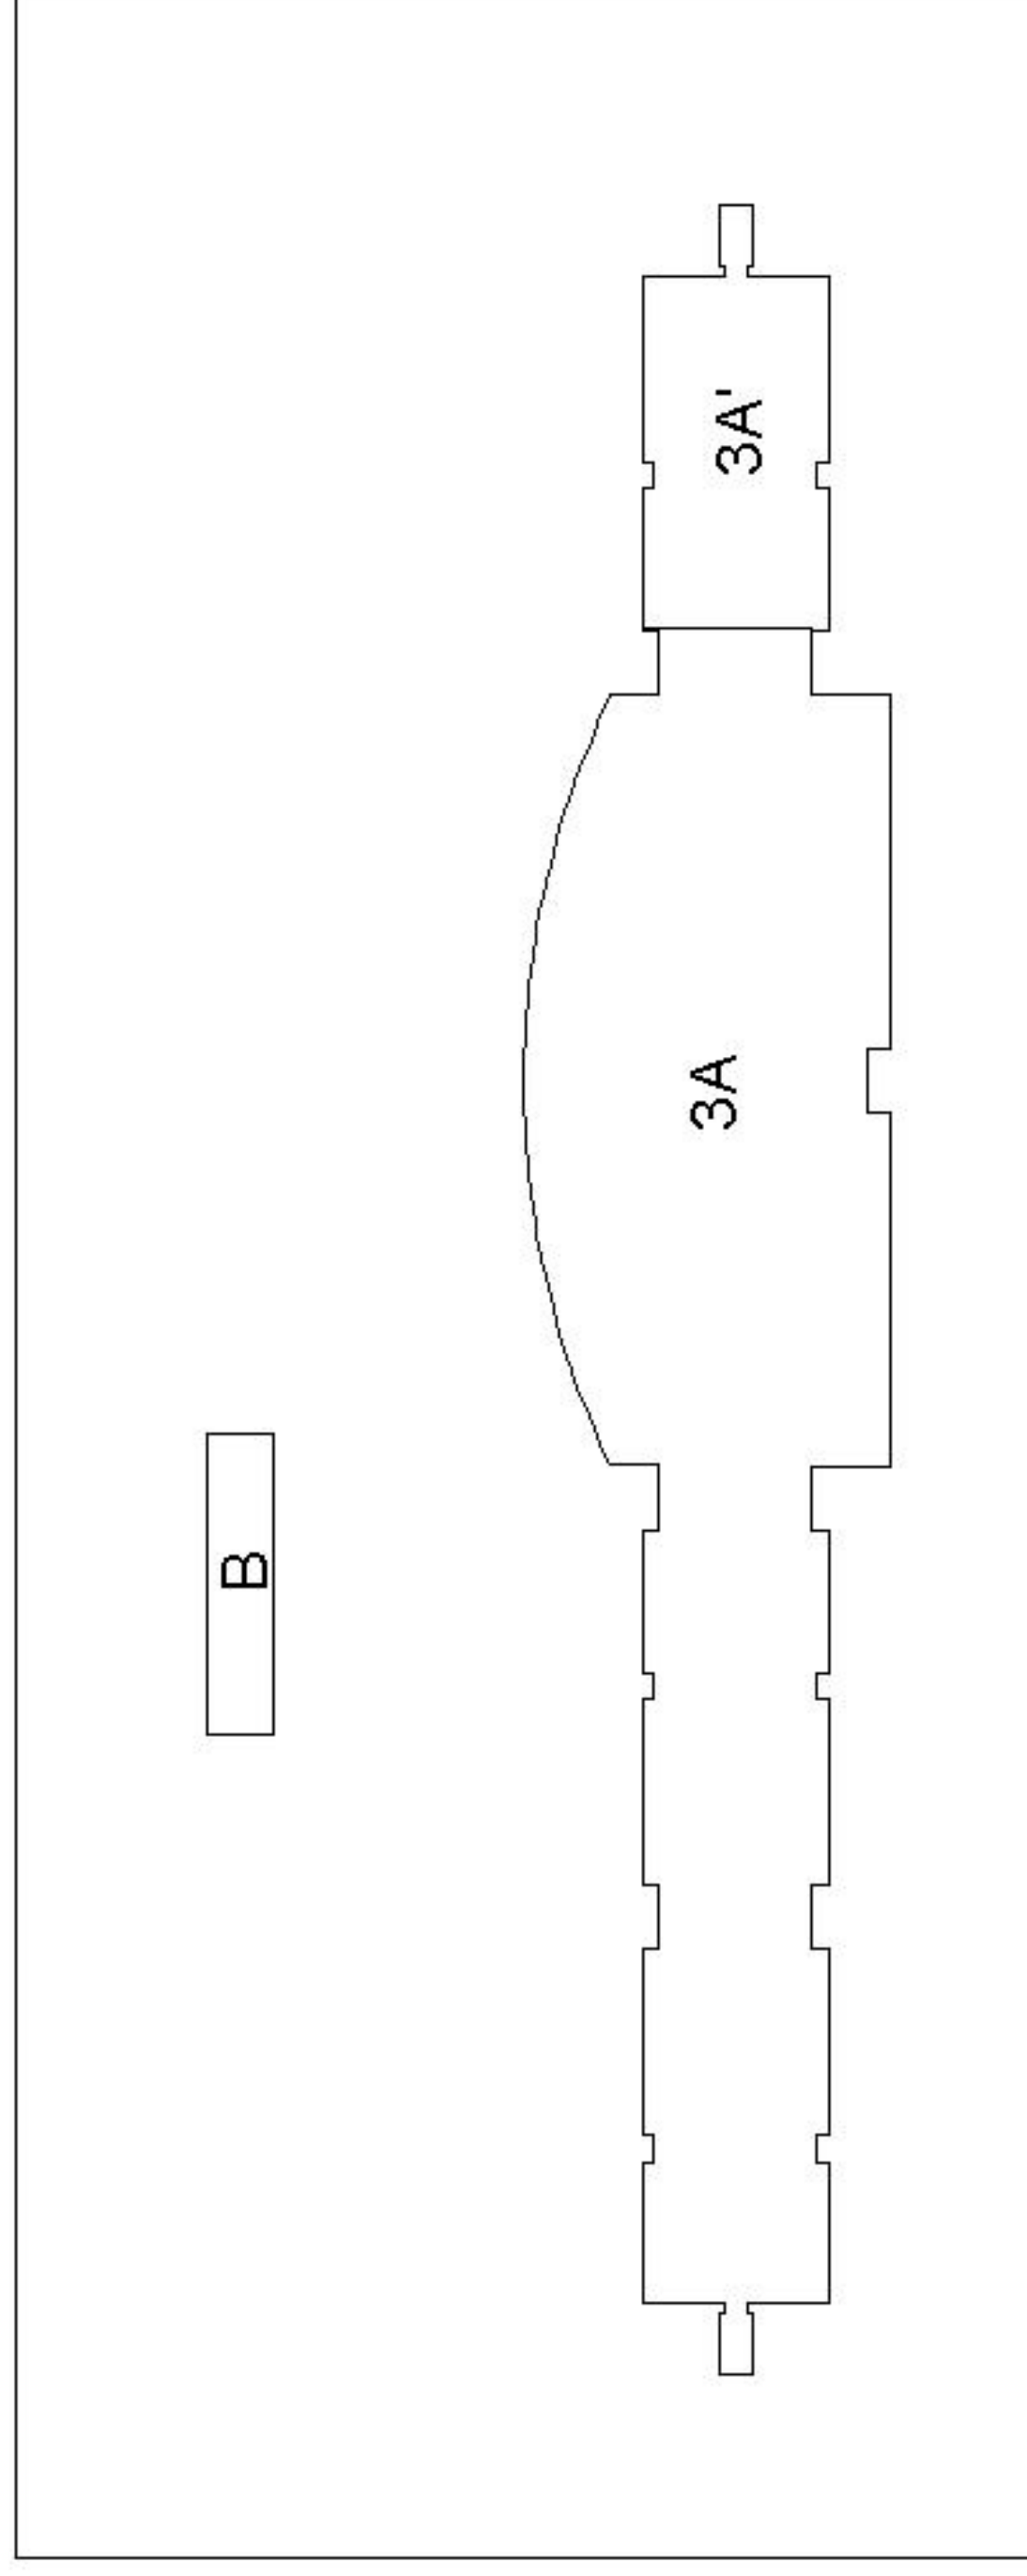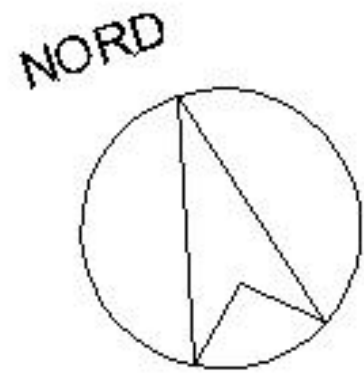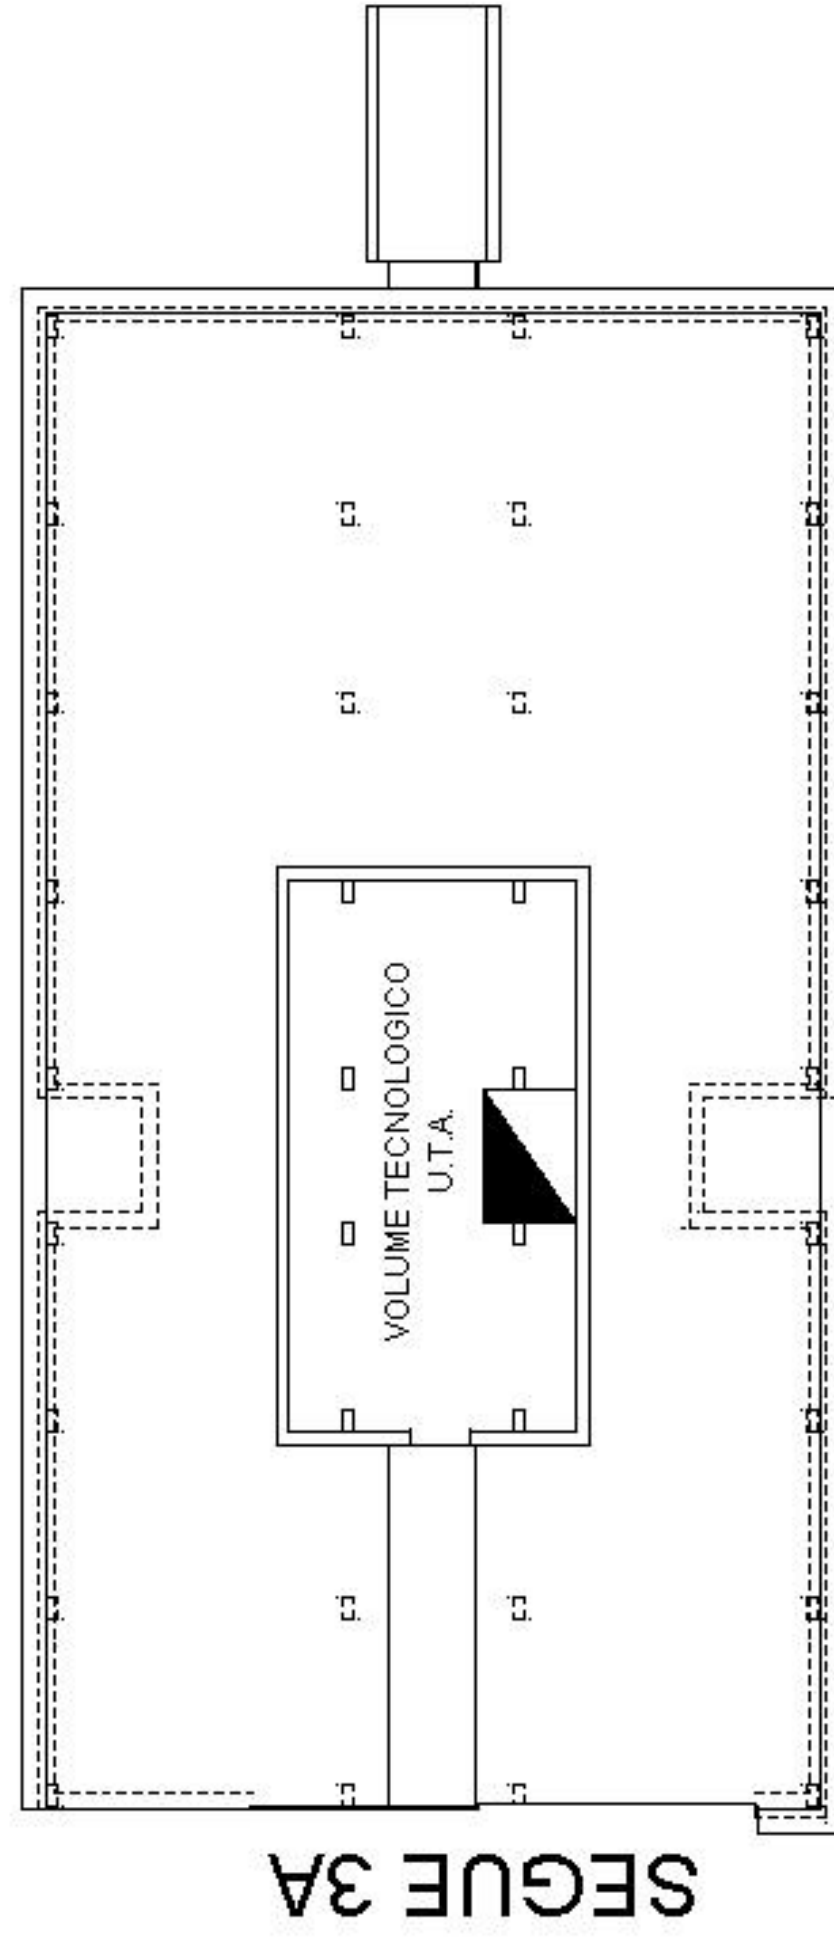

SCHEMA RAPPRESENTATIVO
CORPI DI FABBRICA
SCALA 1:2000

Dichiarazione protocollo n. del

Planimetria di u.i.u. in Comune di Ferrara

Via Messidoro

civ. SNC

Identificativi Catastali:

Sezione: Foglio: 226

Particella: 245

Subalterno: 6


Compilata da:

Santini Andrea


Iscritto all'albo:

Geometra Dipendente Pubblico



Prov. N.

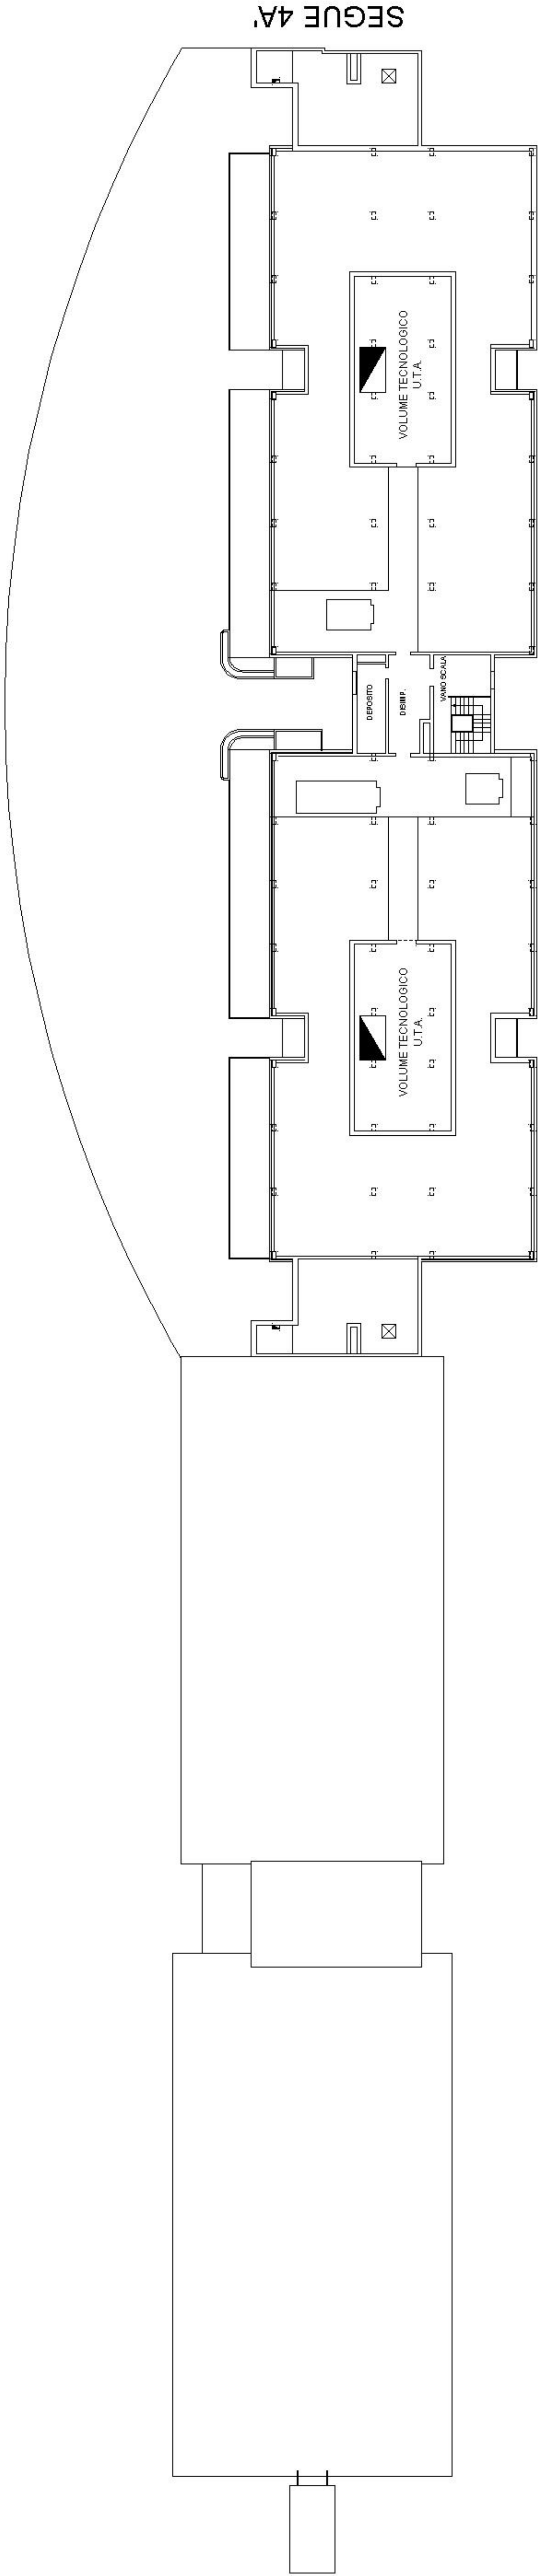

PIANO QUARTO
Fabbricato A
H=2.40

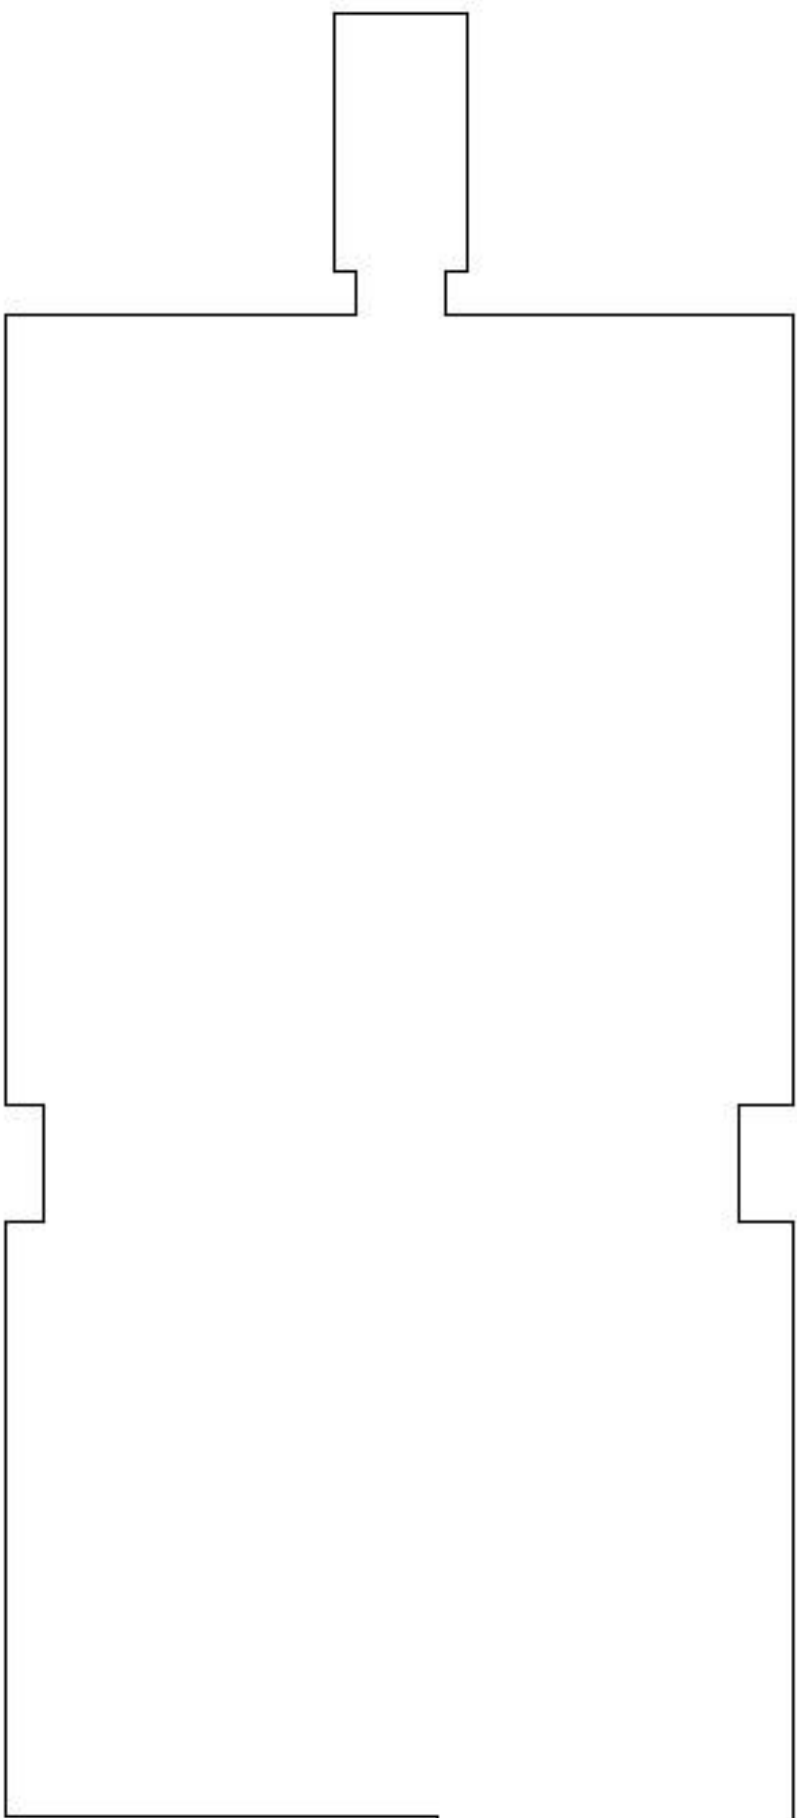

SEGUE 4A

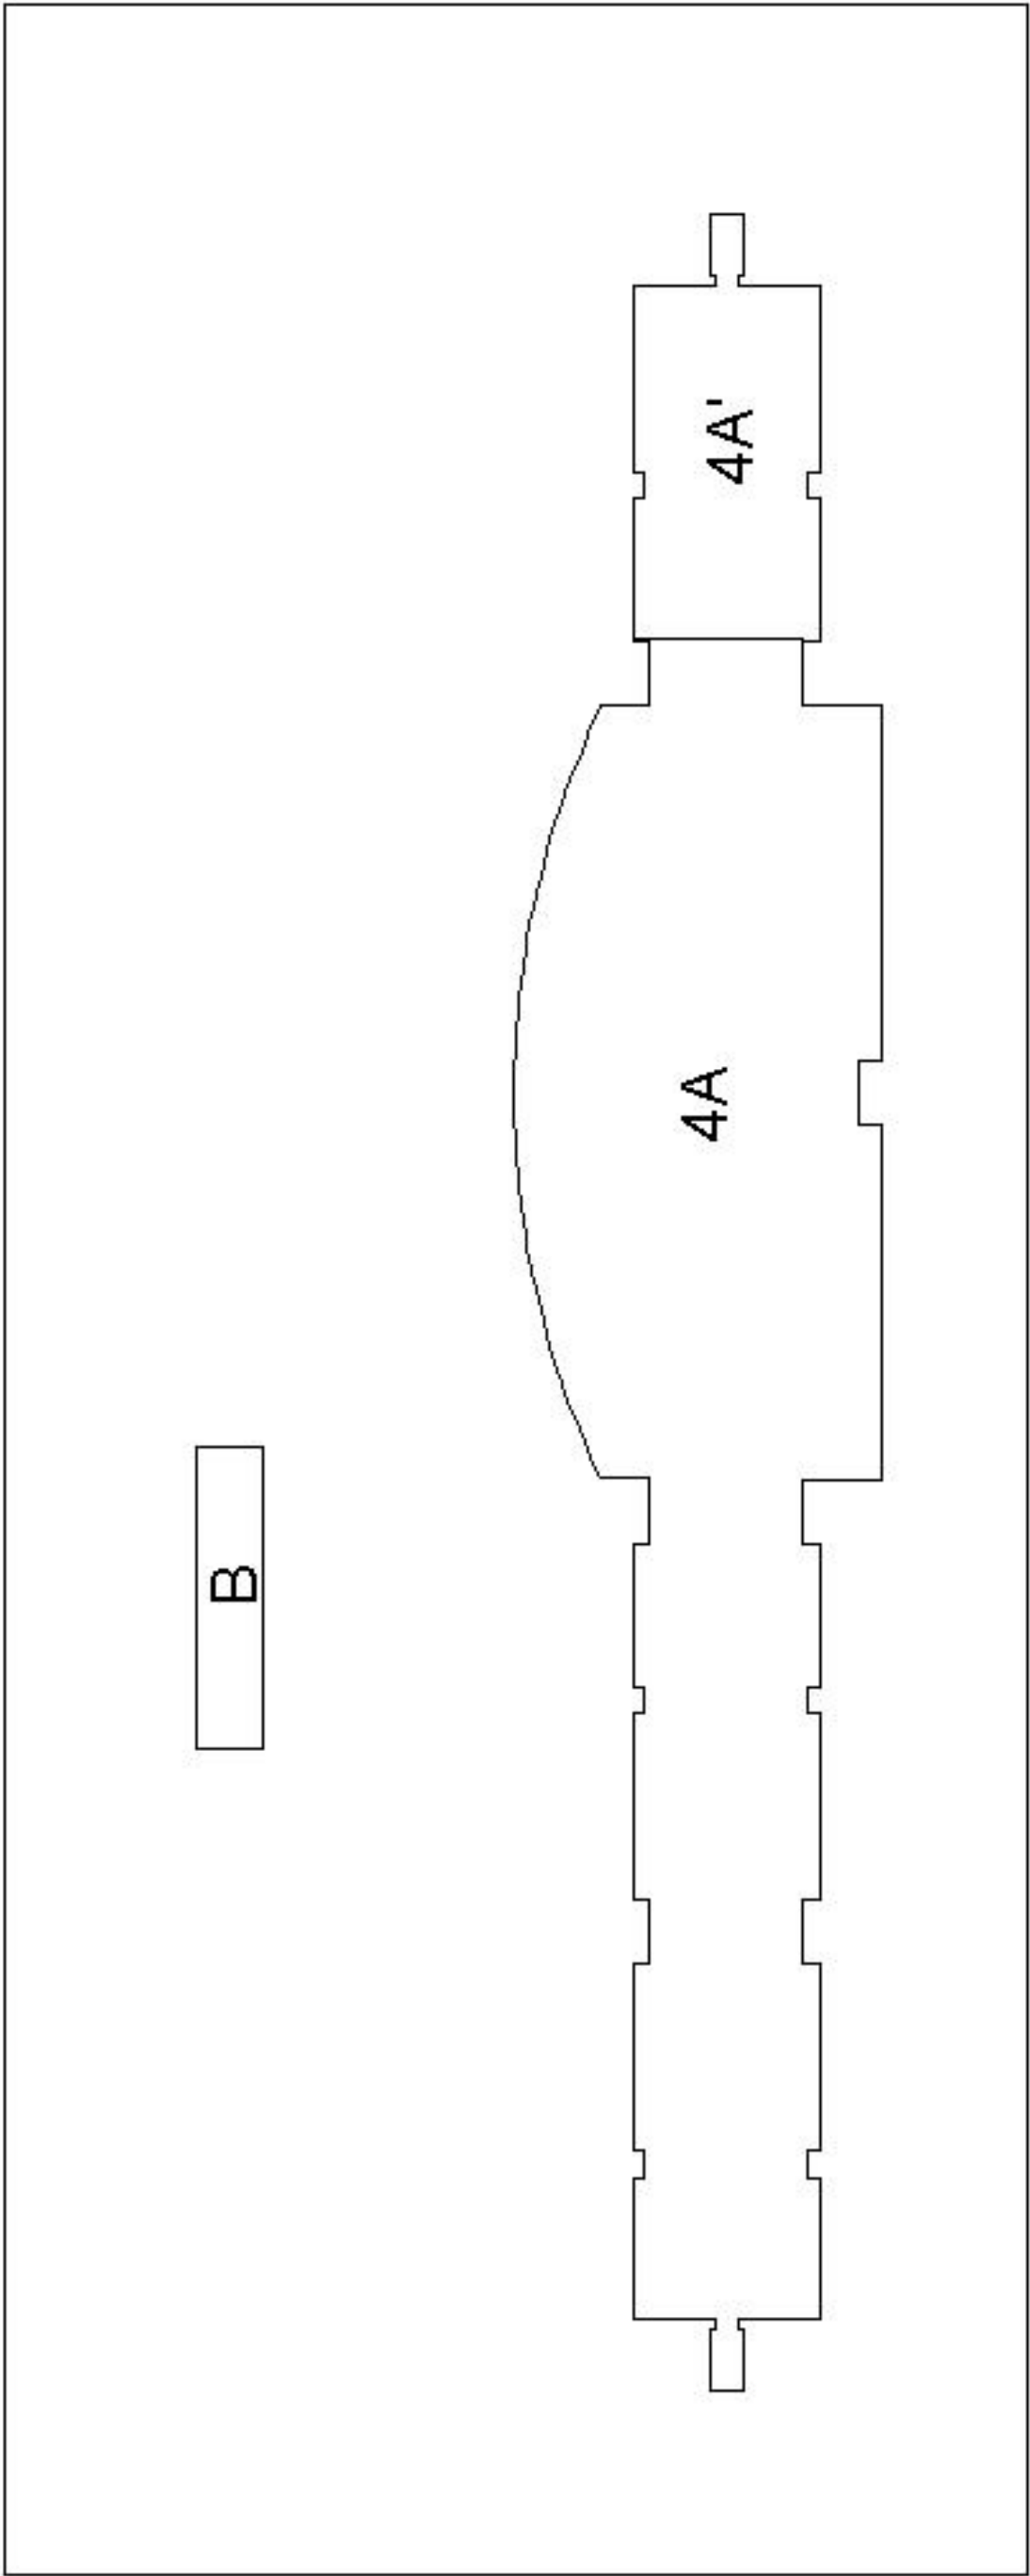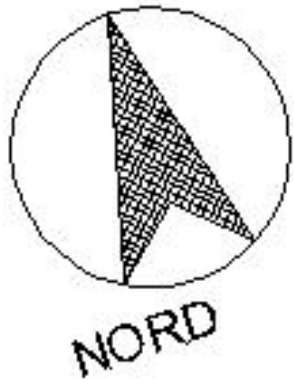

SCHEMA RAPPRESENTATIVO
CORPI DI FABBRICA
SCALA 1:2000

Agenzia del Territorio
CATASTO FABBRICATI
Ufficio Provinciale di
Ferrara

Dichiarazione protocollo n. _____ del _____
 Planimetria di u.i.u. in Comune di Ferrara
 Via Messidoro _____

civ. SNC

Identificativi Catastali:

Sezione:

Foglio: 226

Particella: 245

Subalterno: 6

Compilata da:

Completata da:
Santini Andrea


Isritto all'albo:
Geometra Dipendente Pubblico

Prov.

N.

Scheda n. 6



Scala 1: 200

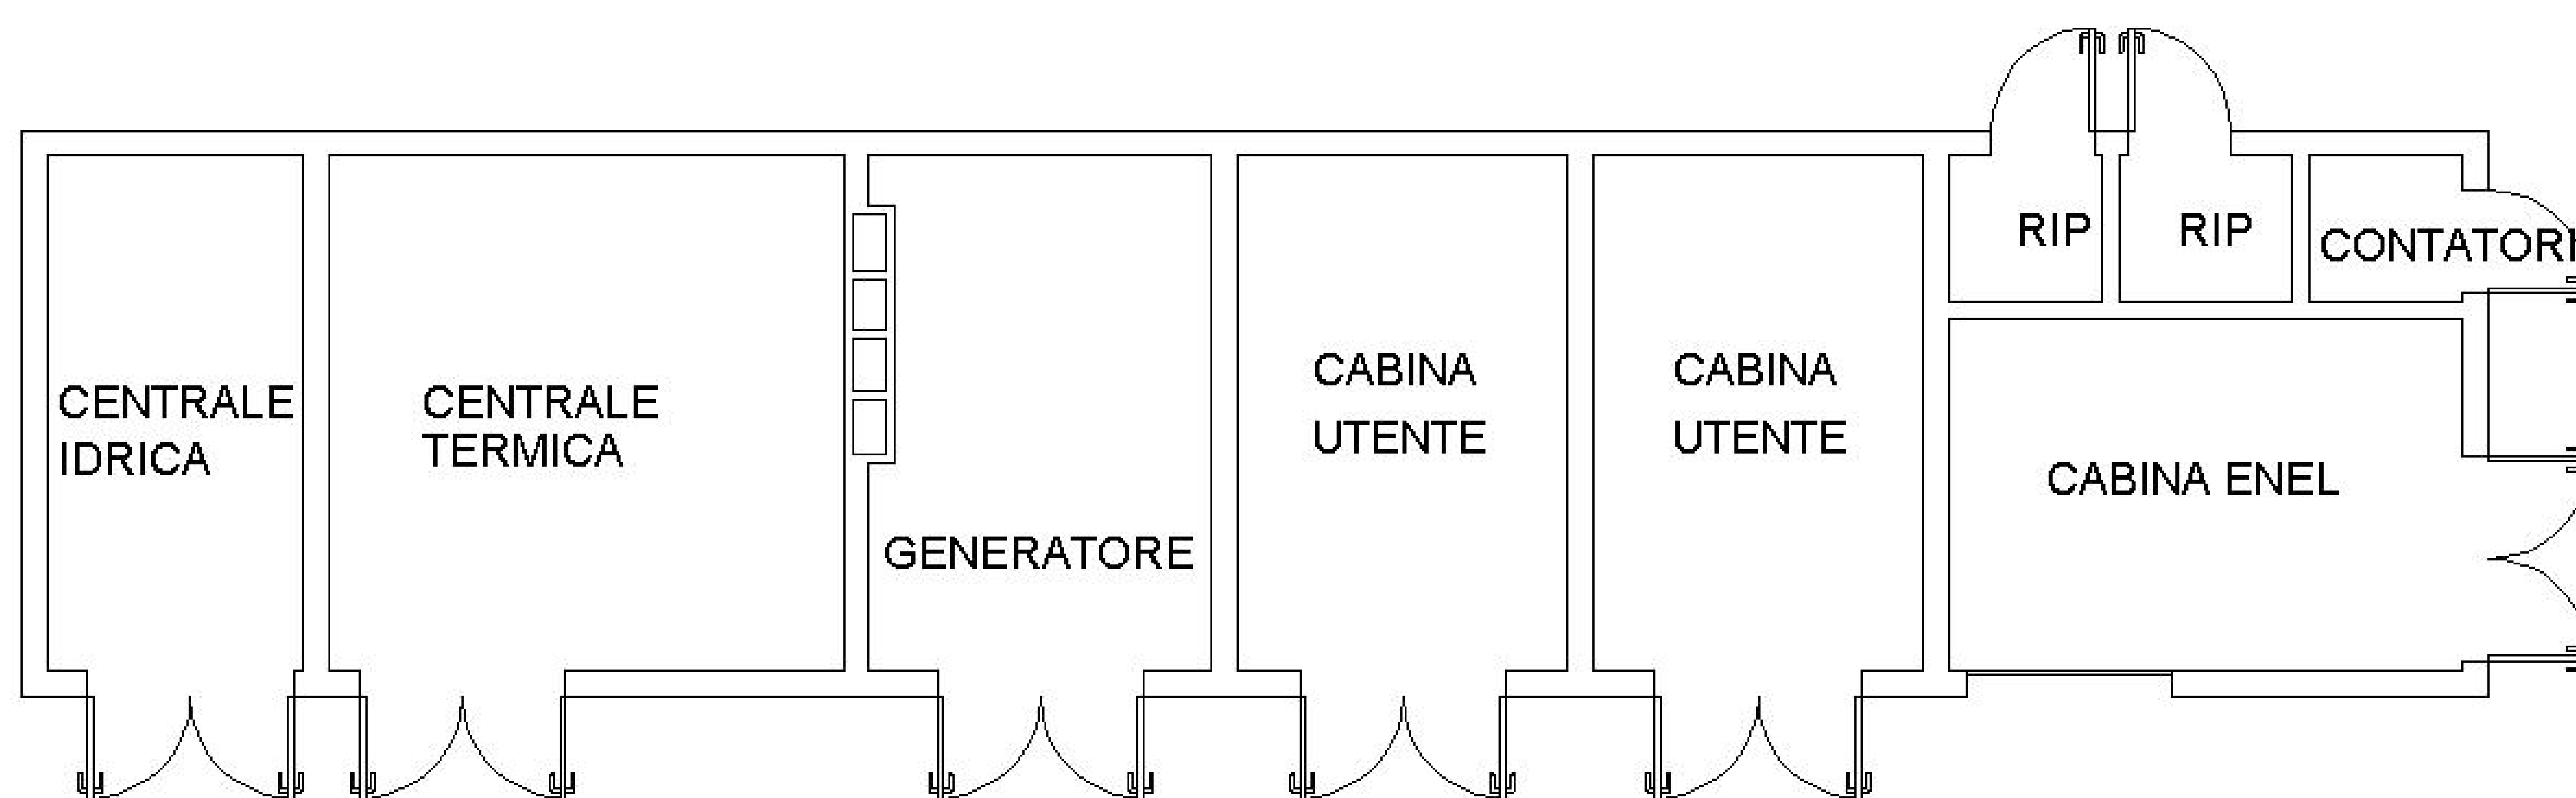

TERRA

Fabbricato B

H=3.60

 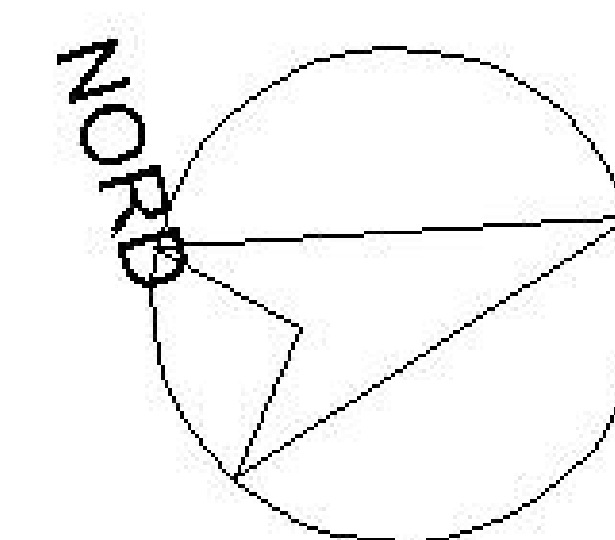

SCHEMA RAPPRESENTATIVO CORPI DI

SCALA 1:2000