MODULARIO F. - Cat. S. T. - 215

MINISTERO DELLE FINANZE

DIREZIONE GENERALE DEL CATASTO E DEI SERVIZI TECNICI ERARIALI

Mod. B (Nuovo Catasto Edilizio Urbano)

Lire 20

210 NUOVO CATASTO EDILIZIO URBANO

(R. DECRETO-LEGGE 13 APRILE 1939, N. 652)

Planimetria dell'immobile situato nel Comune di Bologna *Via* Milazzo 8

Ditta Istituto Nazionale per l'Assicurazione contro gli Infortuni sul Lavoro

Allegata alla dichiarazione presentata all'Ufficio Tecnico Erariale di Bologna

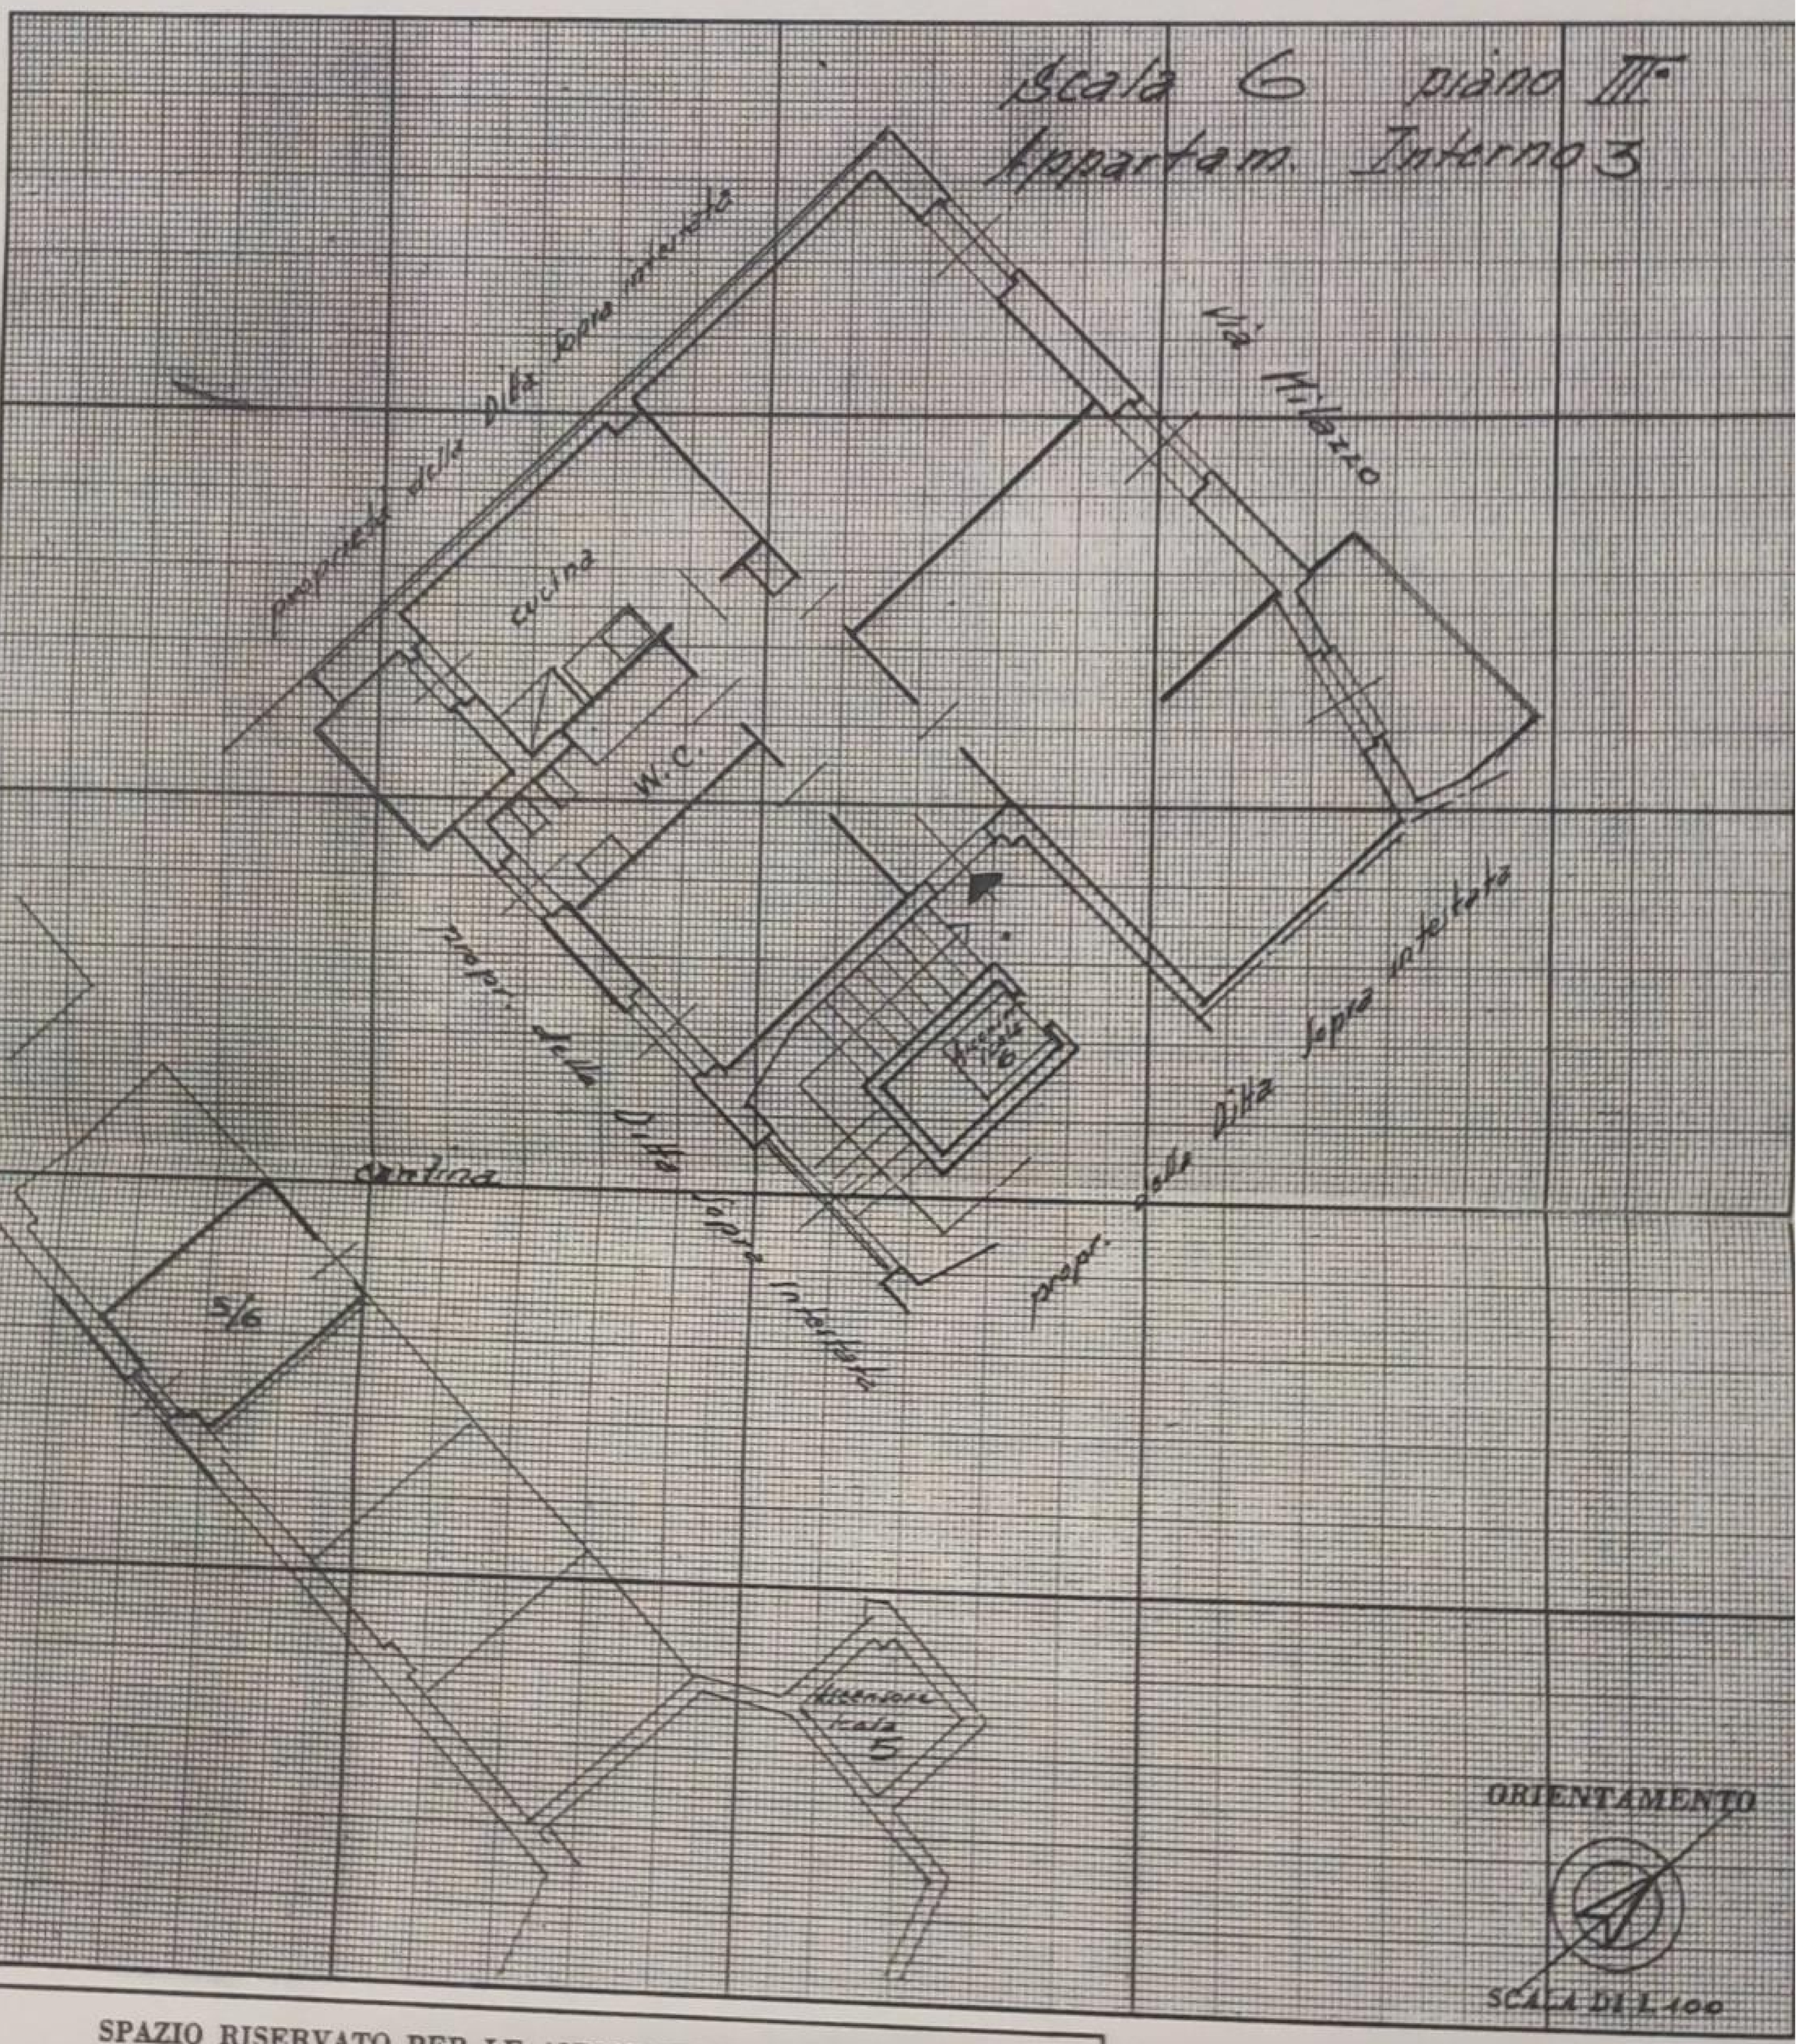

SPAZIO RISERVATO PER LE ANNOTAZIONI D'UFFICIO

DATA 14-5-1962

PROT. N° 14751

F. 159 M. 180 Sub. 91

ACCETTABILE

Compilata dal Dottor Ingegner Albino Capponi
(Titolo, nome e cognome del tecnico)

Iscritto all'Albo degli Ingegneri della Provincia di Bologna

DATA Bologna 15 marzo 1962

Firma:

ISTITUTO POLIGRAFICO DELLO STATO