



Ufficio del Territorio / Ufficio Tecnico Erariale
di Roma


ELABORATO PLANIMETRICO

Pag. n. _____ di _____

Comune <u>Roma</u>	Sezione	Foglio <u>853</u>	Numero <u>740</u>	Tipo mappale n. _____ del _____
-----------------------	---------	----------------------	----------------------	---------------------------------

DIMOSTRAZIONE GRAFICA DEI SUBALTERNI ASSEGNATI

scala 1: 500

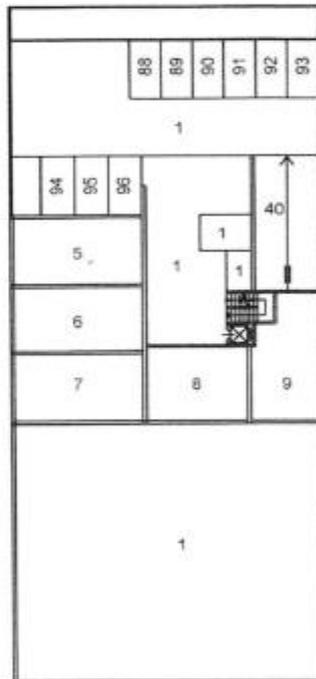

PIANO TERRA RAPP. 1:500

Roma - Istituto Nazionale e Zona delle S.M. - P. 1



Riservato all'Ufficio	L'operatore	IL TECNICO
Protocollo _____	_____	30 NOV 2000
Sostituisce il precedente mod. EP/2 prot. _____	_____	<i>[Signature]</i>
Annullato e sostituito dal mod. EP/2 prot. _____	_____	firma e timbro



Ufficio del Territorio / Ufficio Tecnico Erariale
di Roma

ELABORATO PLANIMETRICO

Pag. n. _____ di _____

Comune <u>Roma</u>	Sezione	Foglio <u>853</u>	Numero <u>740</u>	Tipo mappale n. _____ del _____
-----------------------	---------	----------------------	----------------------	---------------------------------

DIMOSTRAZIONE GRAFICA DEI SUBALTERNI ASSEGNATI

scala 1: **500**



PIANO S2
SCALA 1:500



PIANO S1
SCALA 1:500

Roma - Ufficio Poligrafico e Direzione delle Carte - PV

Riservato all'Ufficio

L'operatore _____

IL TECNICO

Protocollo _____
Sostituisce il precedente mod. EP/2 prot. _____
Annullato e sostituito dal mod. EP/2 prot. _____

30 NOV 2000
data

firma e timbro