

68

ALLEGATO N°.....

Viterbo

Identificativi Catastrali:
Sezione:
Foglio: 8
Particella: 372
Subalterno:

Completata da:
Cencelli Giuseppe
Iscritto all'albo:
Architetti
Prov. Viterbo

N. 239

Scala n. 1 Scala 1:200

PIANO 2 SOTTOSTRADA



PIANO 1 SOTTOSTRADA

H: 2,80

part 272

10 metri

part 371

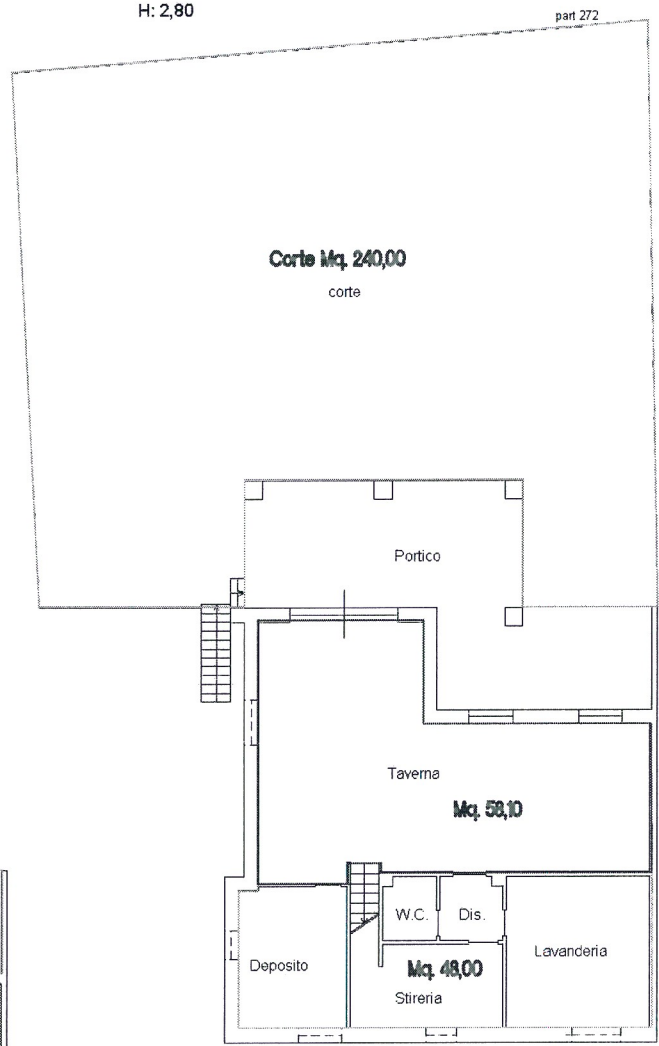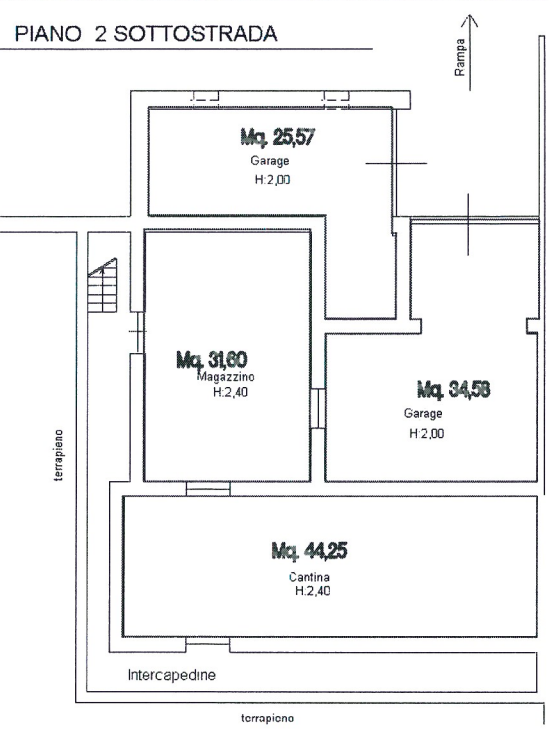

PIANO TERRA

H: 2,80



PIANO PRIMO

HM: 3,00



na planimetria in atti

25/02/2014 - n. T78/15 - Richiedente: SBLSFN66L31H501F

le schede: 1 - Formato di acquisizione: A4(210x297) - Formato stampa richiesto: A4(210x297)

RAPP. 1:200	DATA 27.02.2014	TAV. UNICA	Geom. STEFANO SABELLI STUDIO TECNICO Piazza Antonio MANCINI n. 4 - 00196 ROMA - TEL. 06.36001538 333.39475189
SVILUPPO SUPERFICIE Foglio 8 Particella 372			