* Scala originale non disponibile. *


Agenzia delle Entrate
CATASTO FABBRICATI
Ufficio Provinciale di
Forli'

Dichiarazione protocollo n. FO0041658 del 14/04/2026
Comune di Forli'
Via Evangelista Torricelli civ. 12

Identificativi Catastali:
Sezione:
Foglio: 202
Particella: 795
Subalterno: 13

Compilata da:
Miraglia Andrea
Iscritto all'albo:
Perito Edile Dipendente Pubbl:
Prov. N.

Planimetria
Scheda n. 1 Scala 1: 50

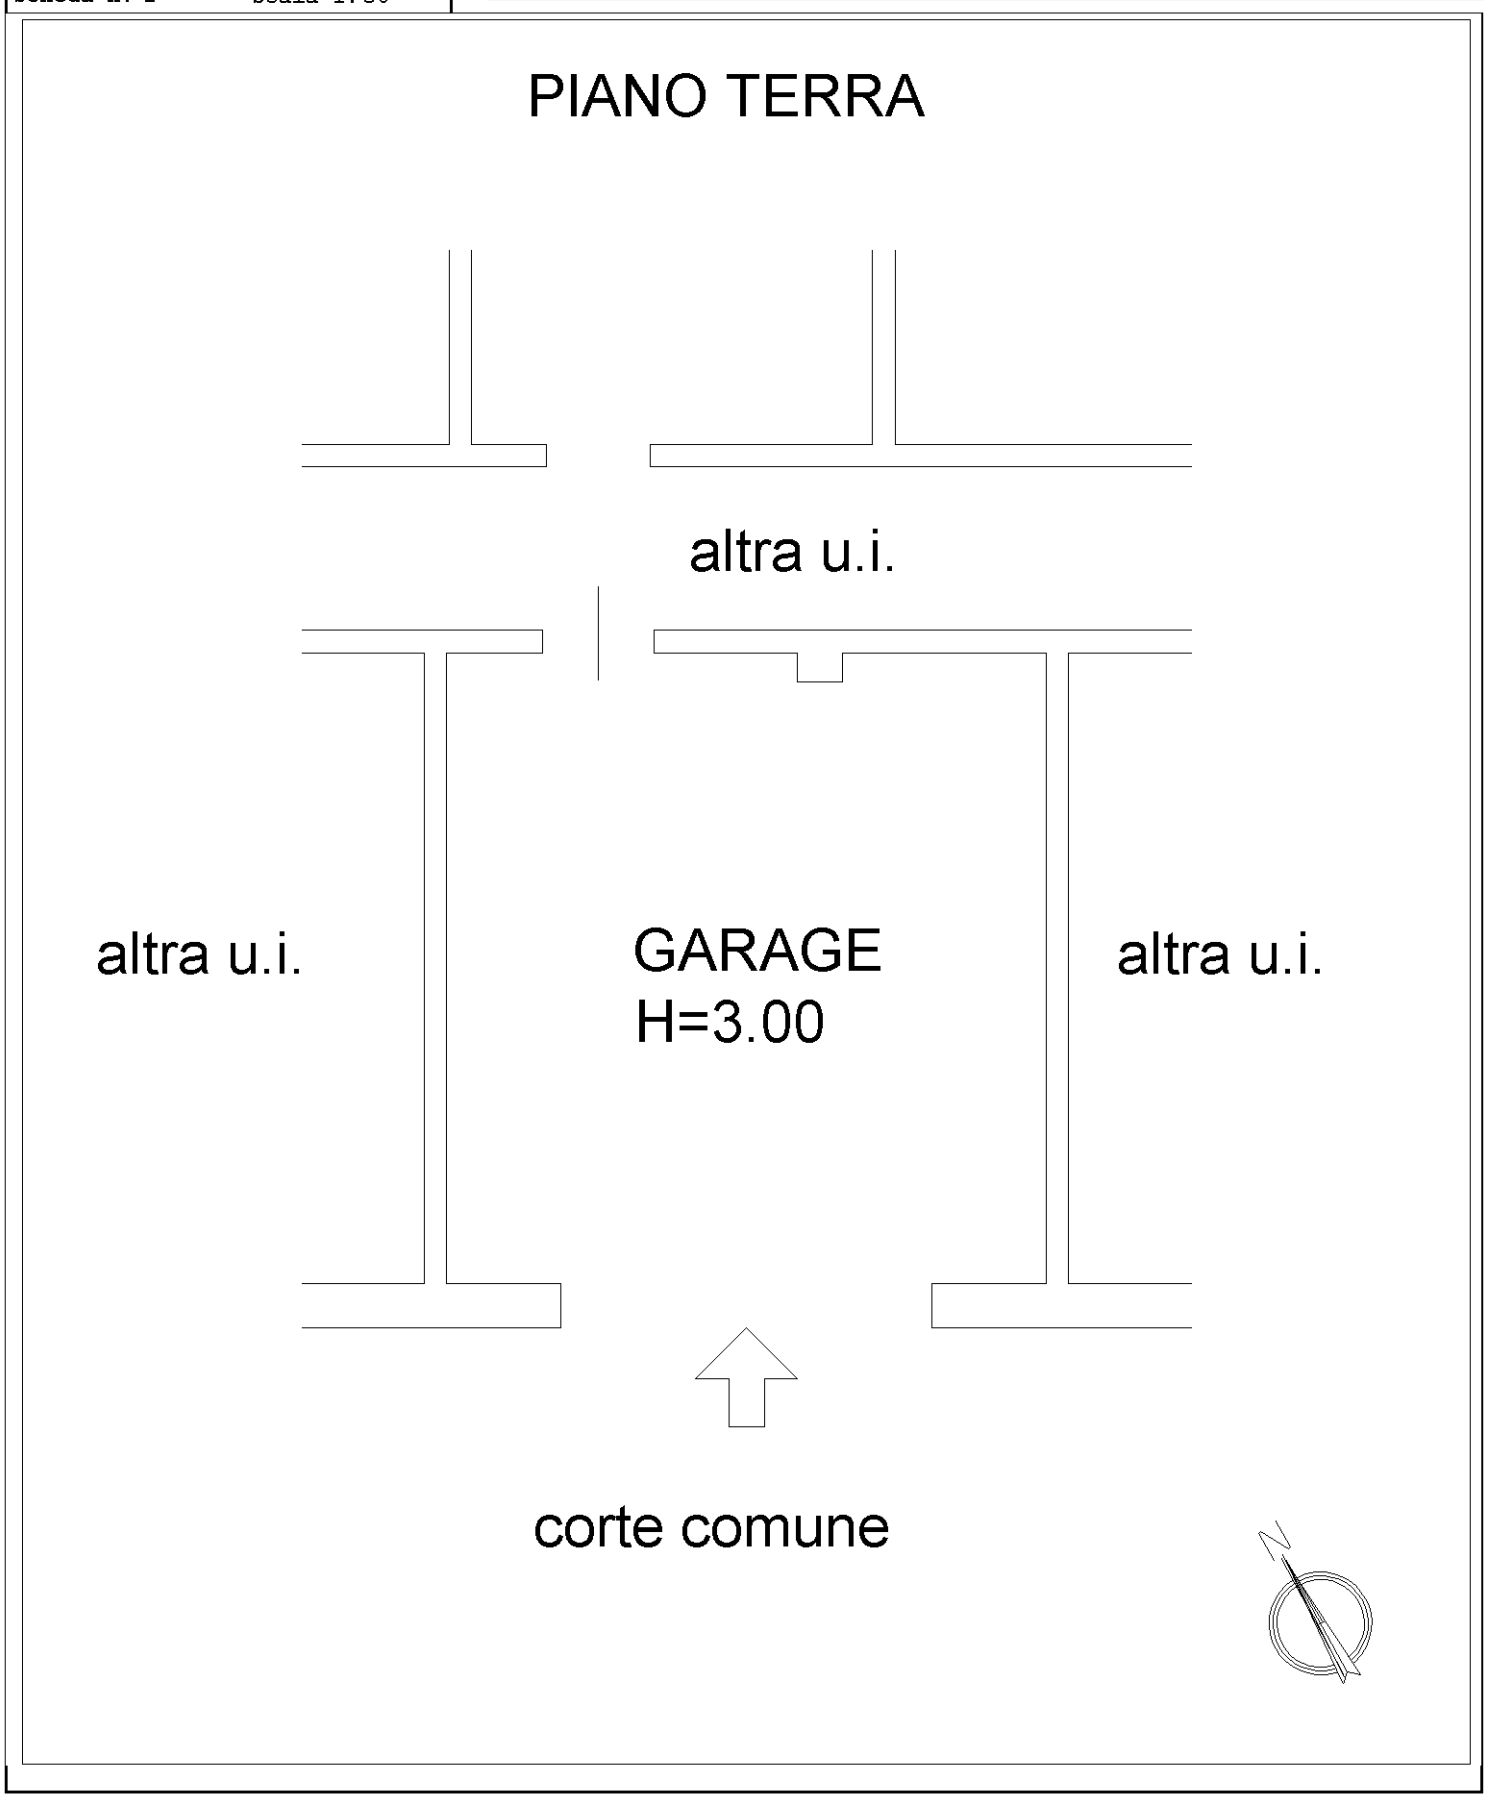

Data presentazione:24/06/1986 - Data: 09/05/2017 - n. T374069 - Richiedente: MRGNDR71B02A944O

1022

MINISTERO DELLE FINANZE

MOD B (*Nuovo Catasto Edilizio Urbano*)

DIREZIONE GENERALE DEL CATASTO E DEI SERVIZI TECNICI ERARIALI


5 NUOVO CATASTO EDILIZIO URBANO

(R DECRETO-LEGGE 13 APRILE 1939, N. 652)

Planimetria dell'immobile situato nel Comune di Forlì *Via* Torricelli 12

Ditta Bolelli Oder nato a Bologna il 02.08.1924

Allegata alla dichiarazione presentata all'Ufficio Tecnico Erariale di Forlì

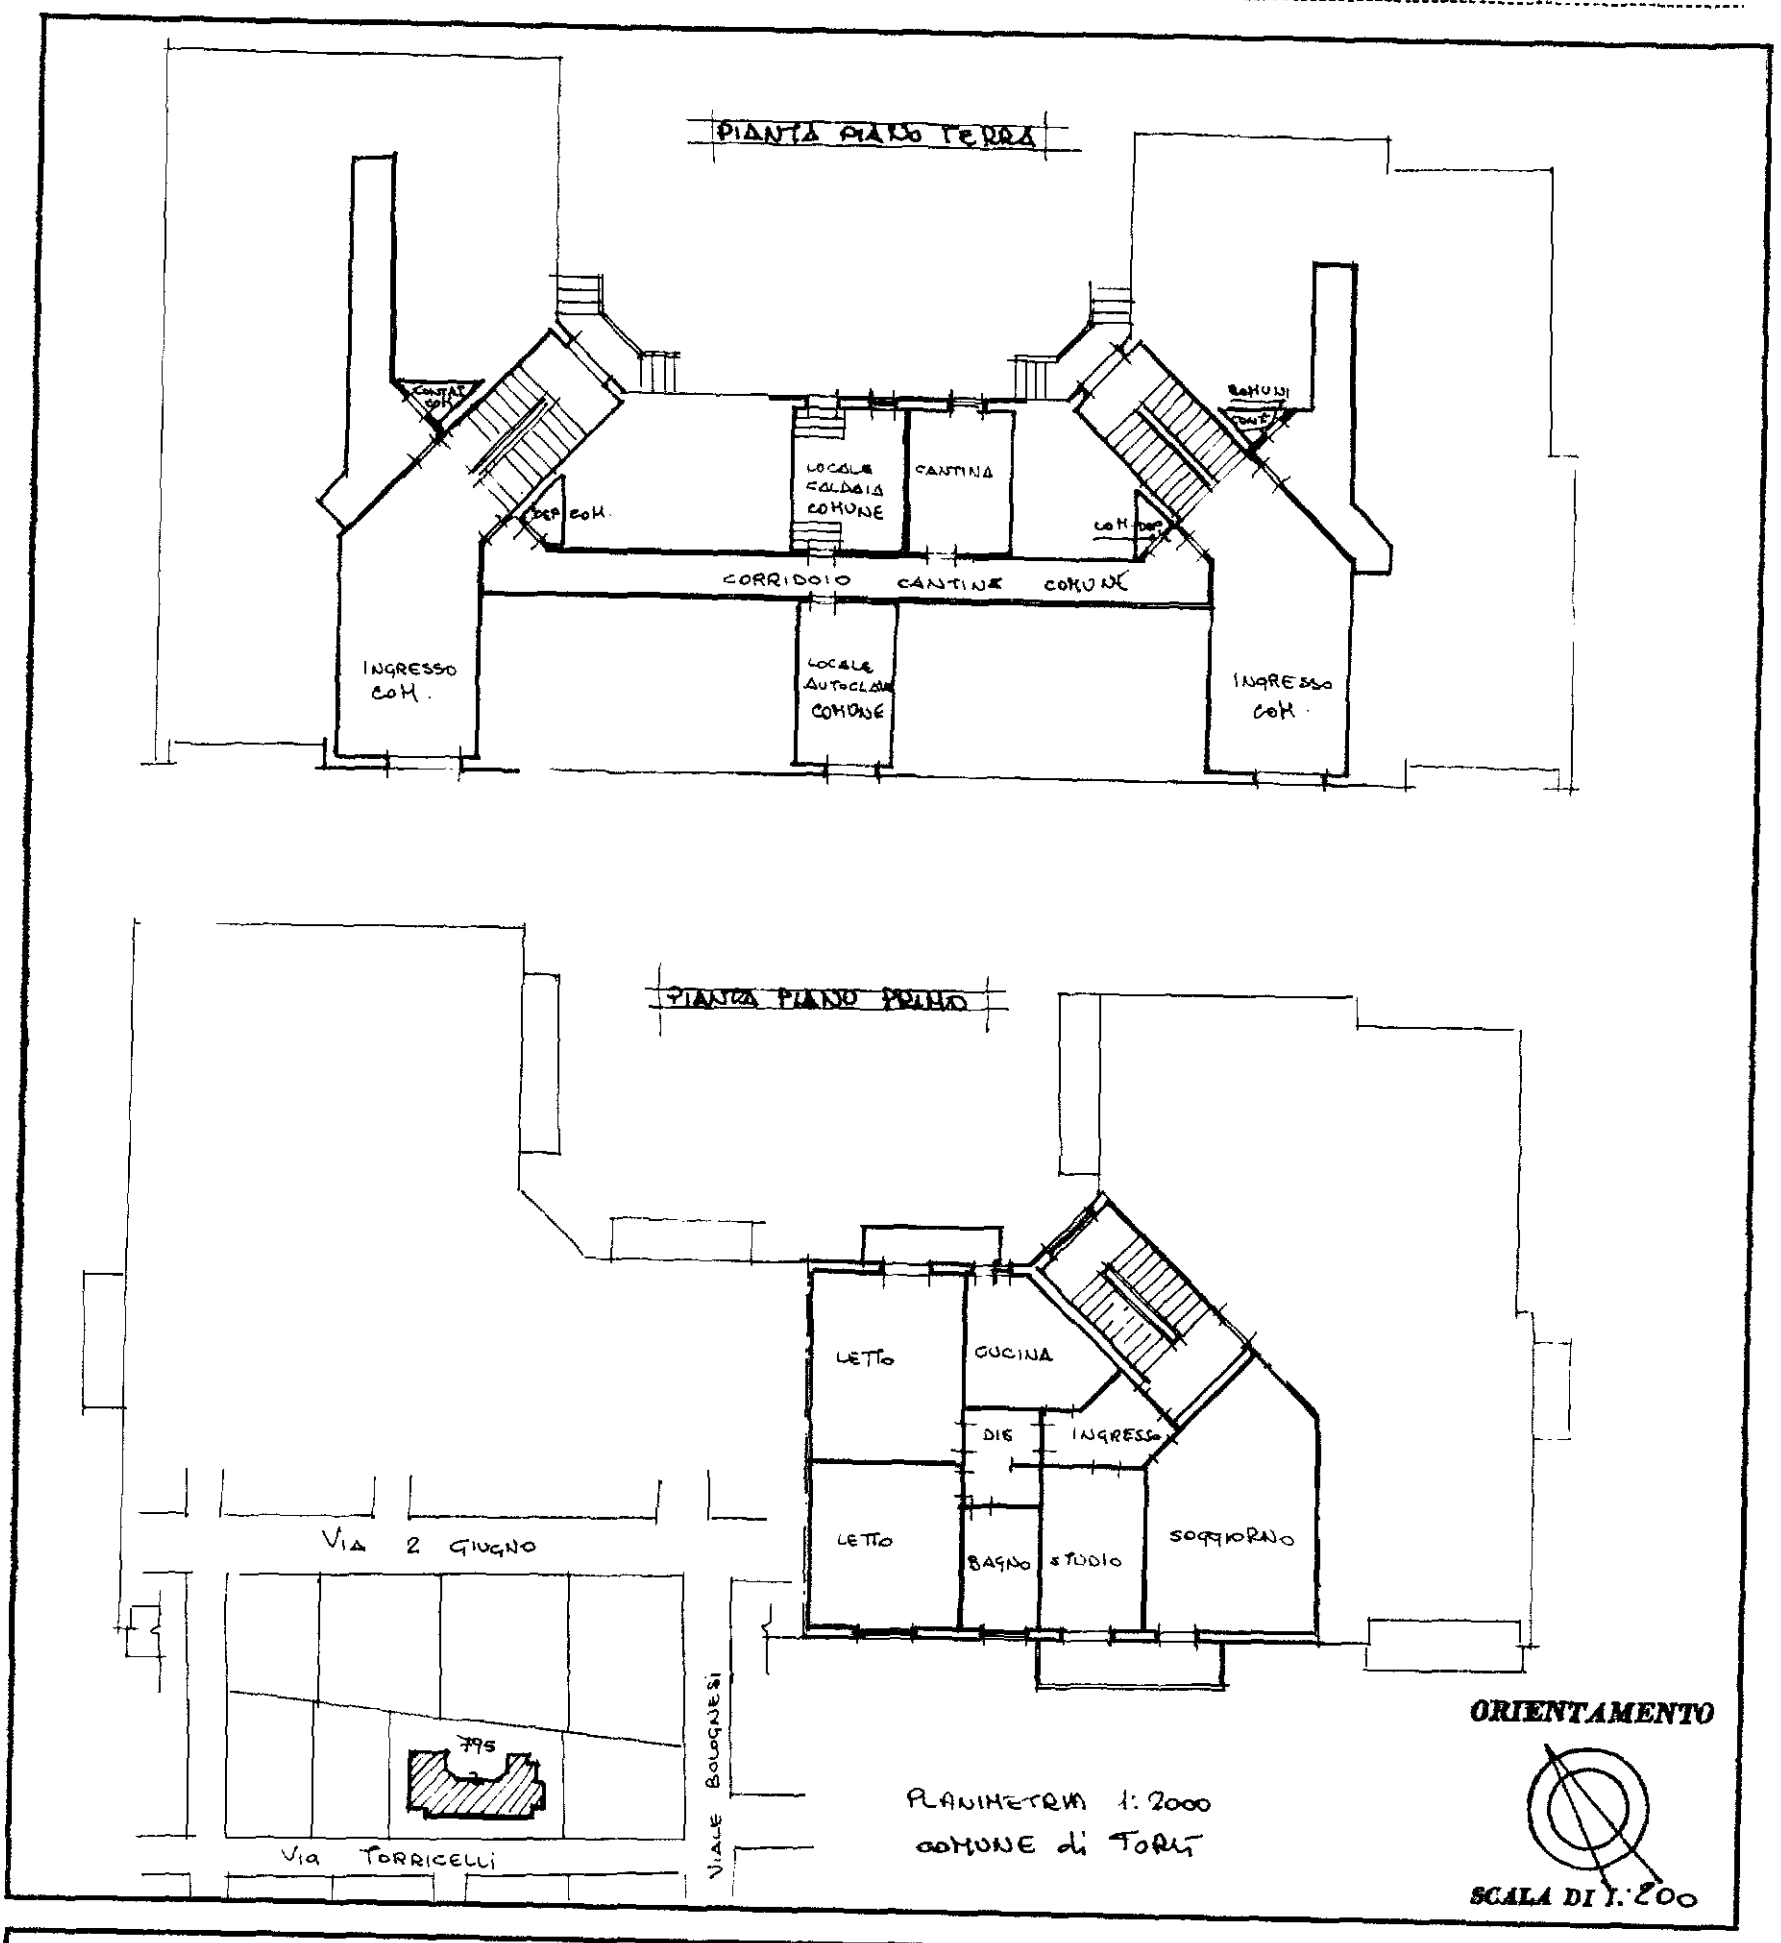

SPAZIO RISERVATO PER LE ANNOTAZIONI D'UFFICIO

DATA

PROT. N°

24 GIU. 1986

NUOVO CATASTO EDILIZIO URBANO
Fg. 202
Part. 795
Sub 16

Compilata dal GEOMETRA
(Titolo, nome e cognome del tecnico)
Di Mitri Morelli

Iscritto all'Albo dei GEOMETRI

della Provincia di FORLÌ *n°* 1193

Data 24 GIU. 1986

Firma:

A CURA DEL COLLEGIO GEOMETRI DI FORLI

Catasto dei Fabbricati - Situazione al 09/05/2017 - Comune di FORLI (D704) - < Foglio: 202 - Particella: 795 - Subalterno: 16 >
VIA EVANGELISTA TORRICELLI n. 1 n. T piano: T-1;
10 metri
Data presentazione:24/06/1986 - Data: 09/05/2017 - n. T374069 - Richiedente: MRGNDR71B02A944O
Totale schede: 1 - Formato di acquisizione: A3(297x420) - Formato stampa richiesto: A3(297x420)
Ultima planimetria in atti